

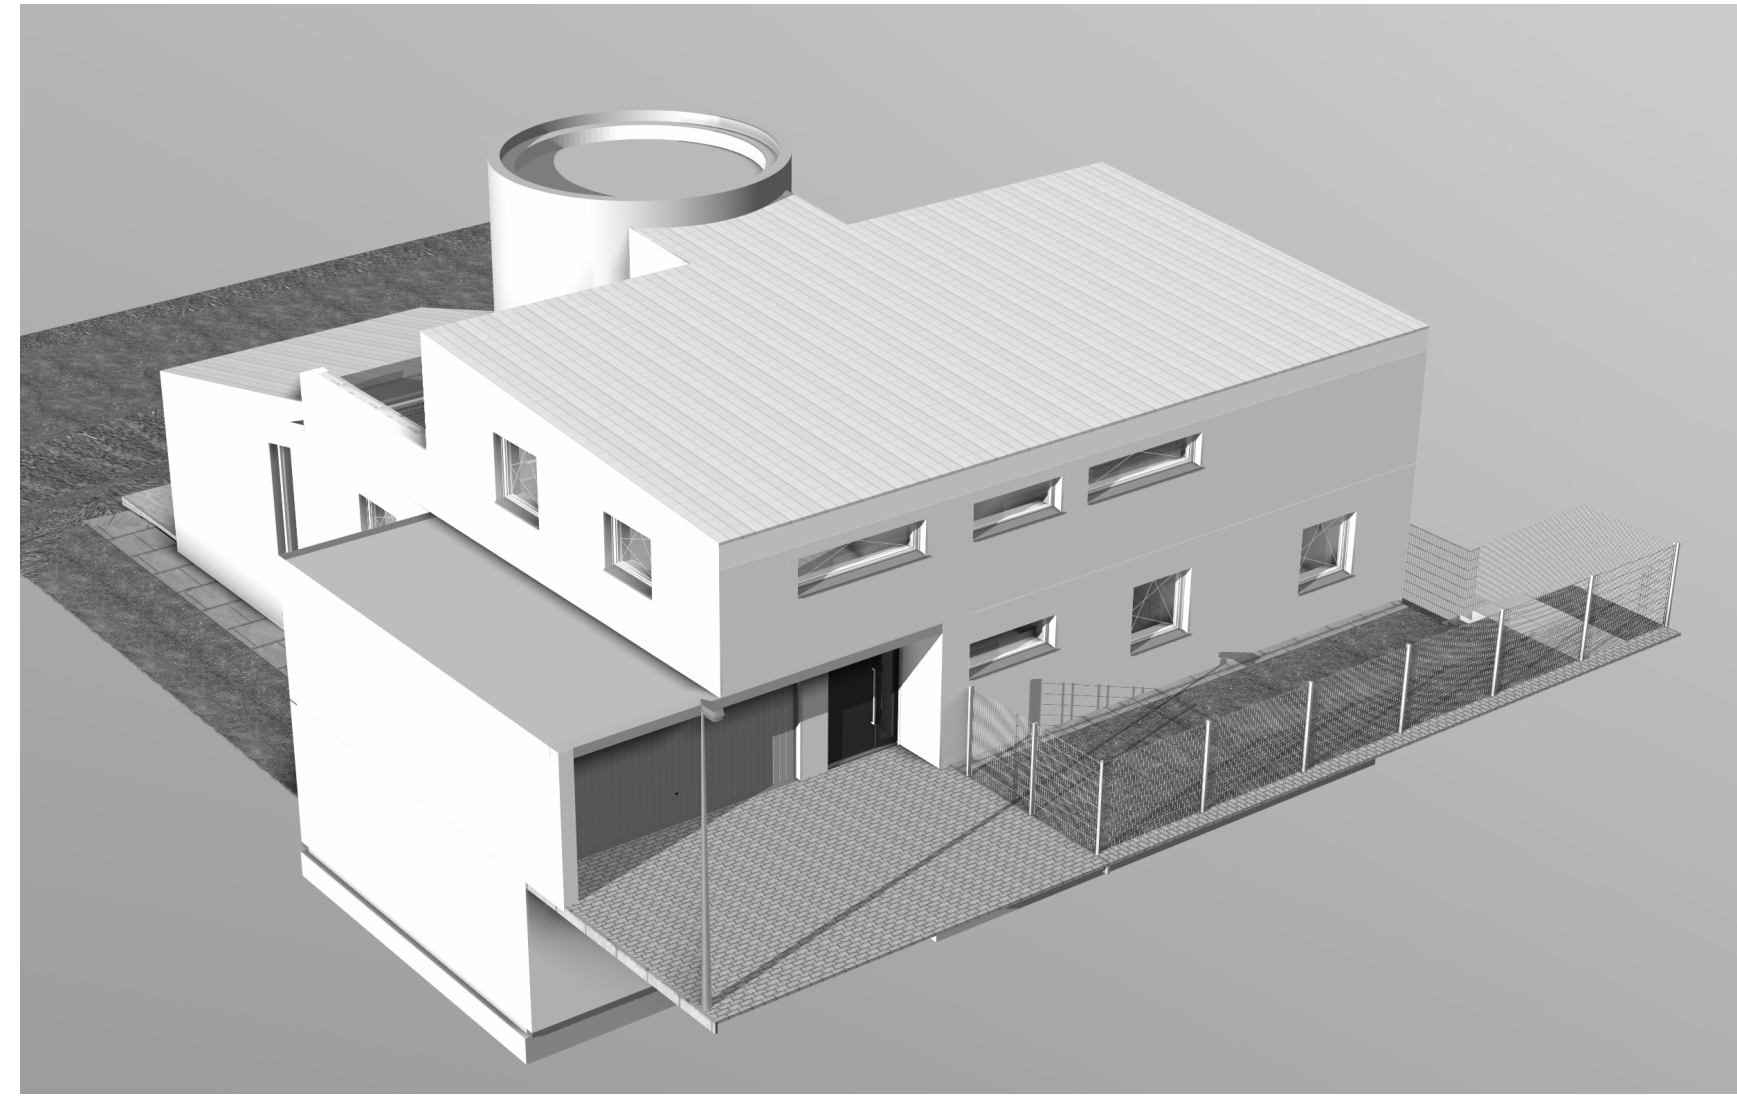
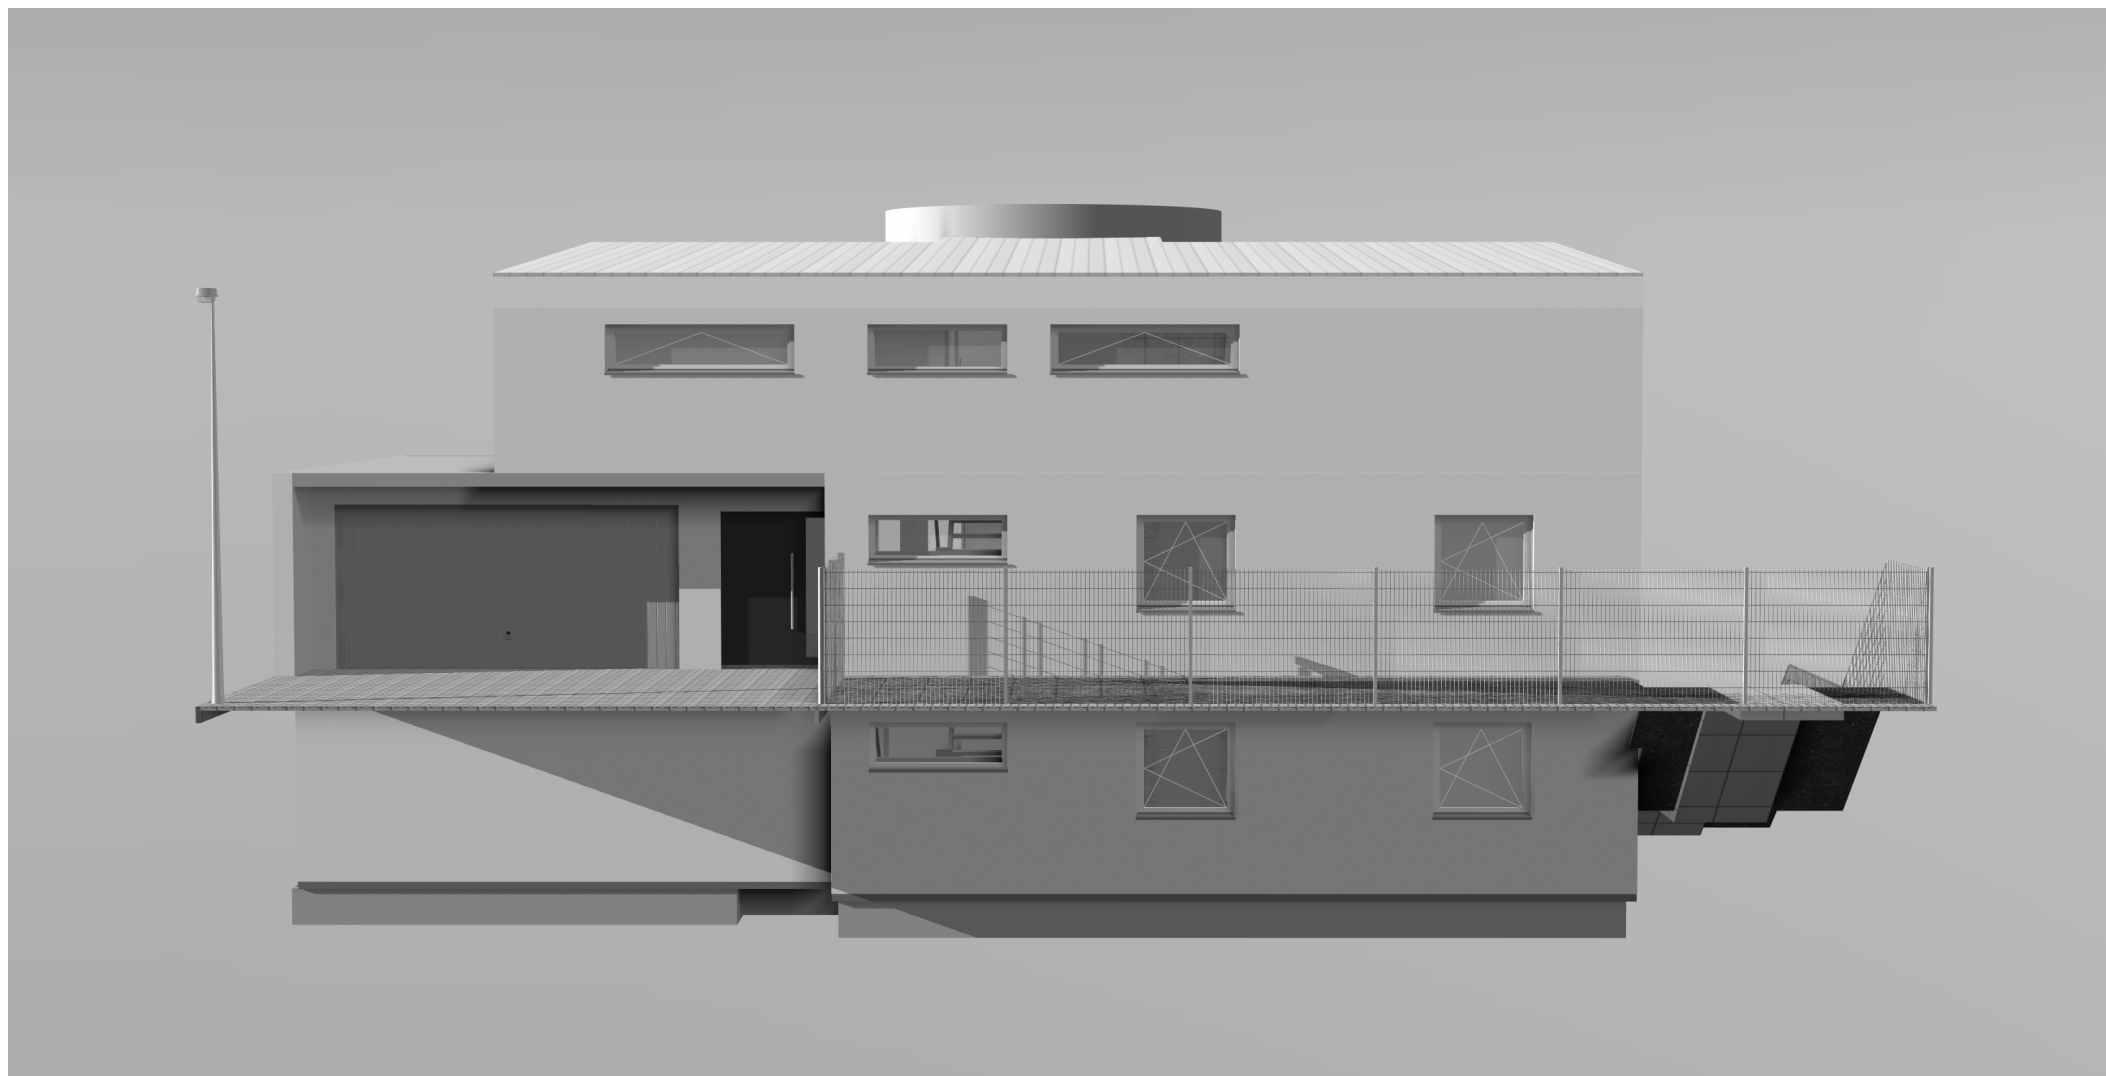
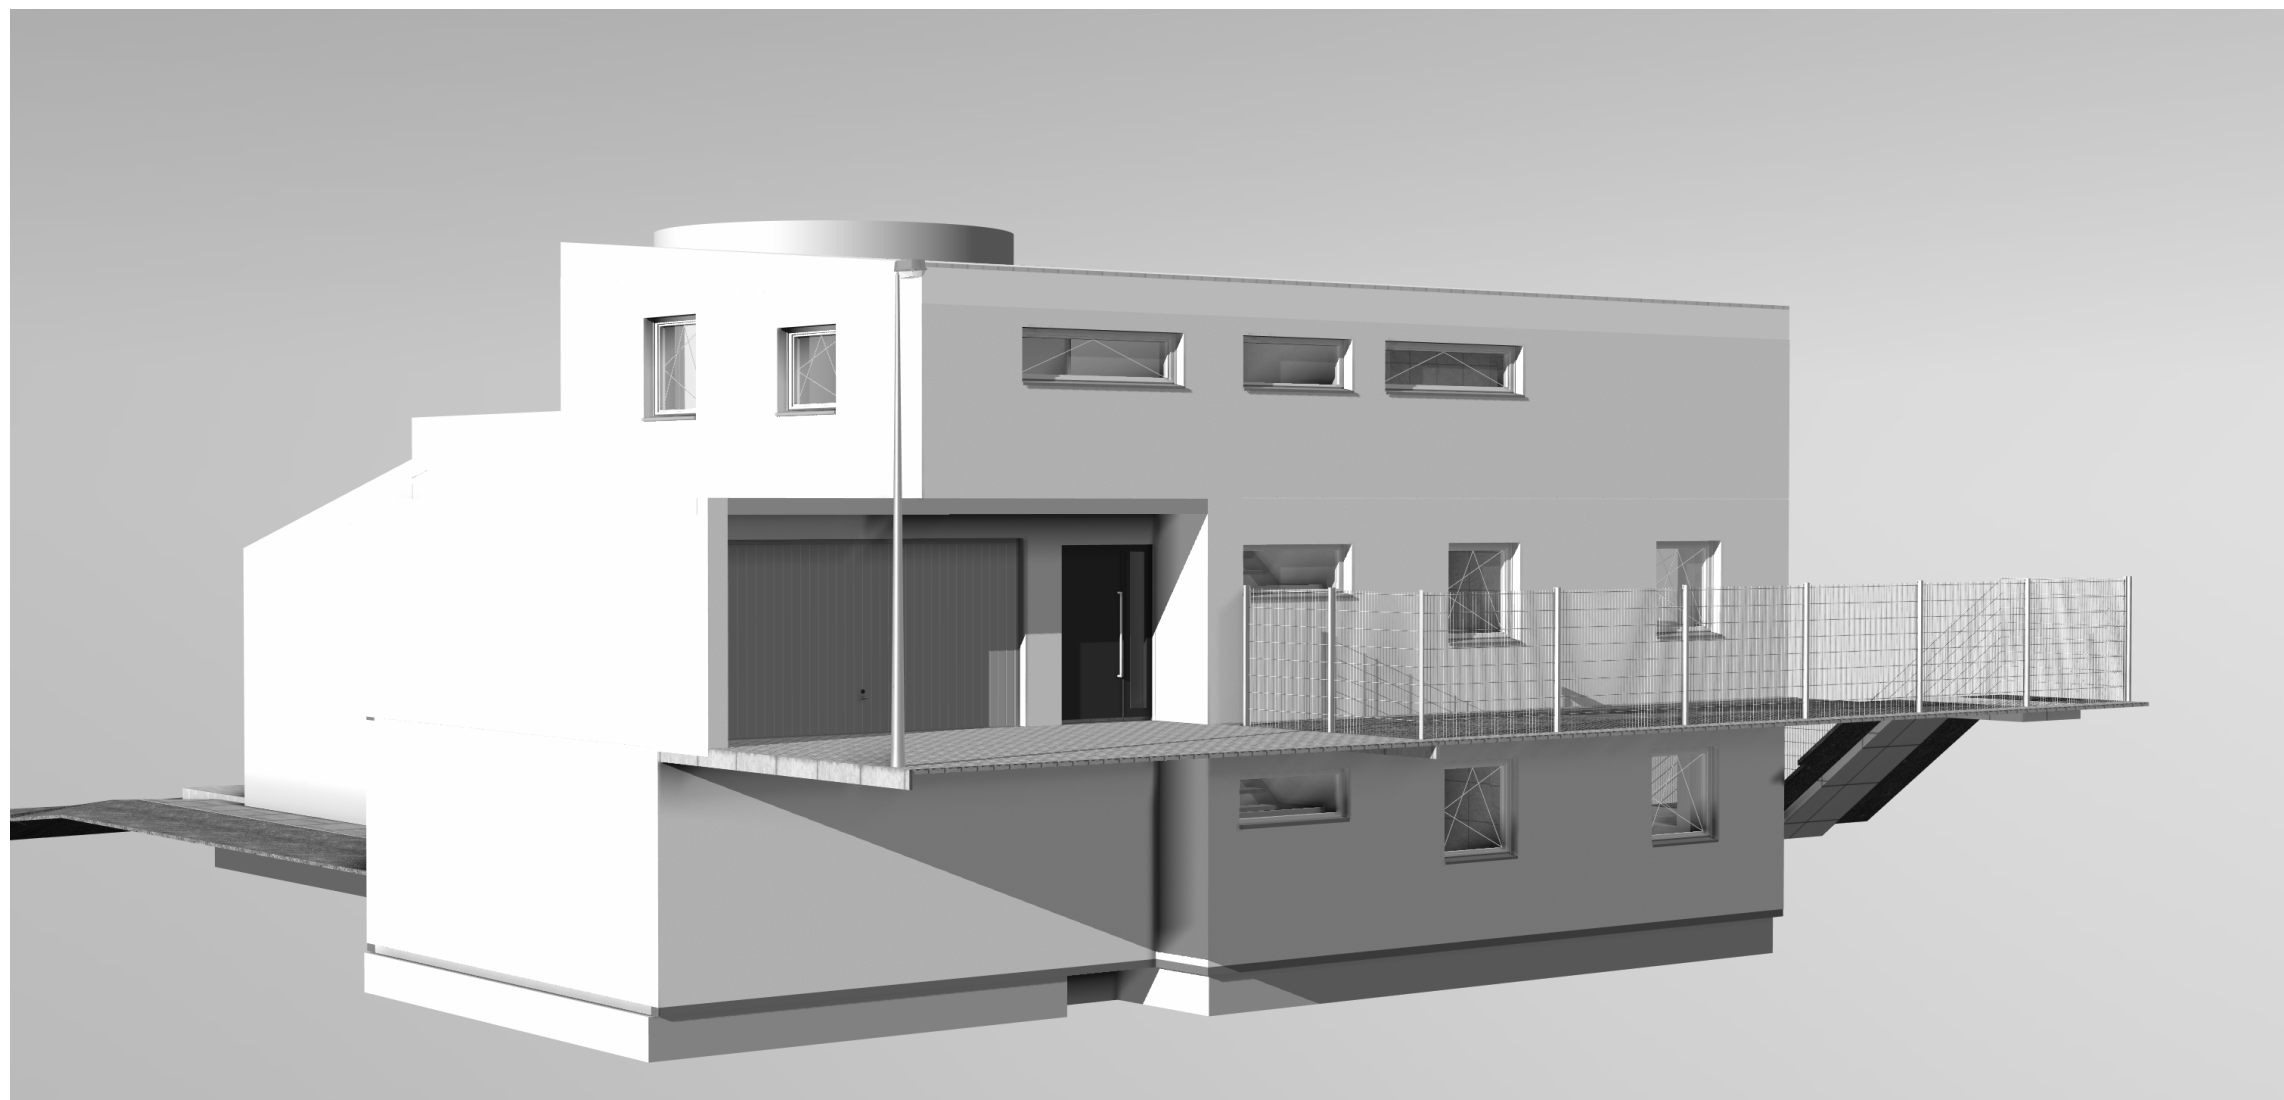


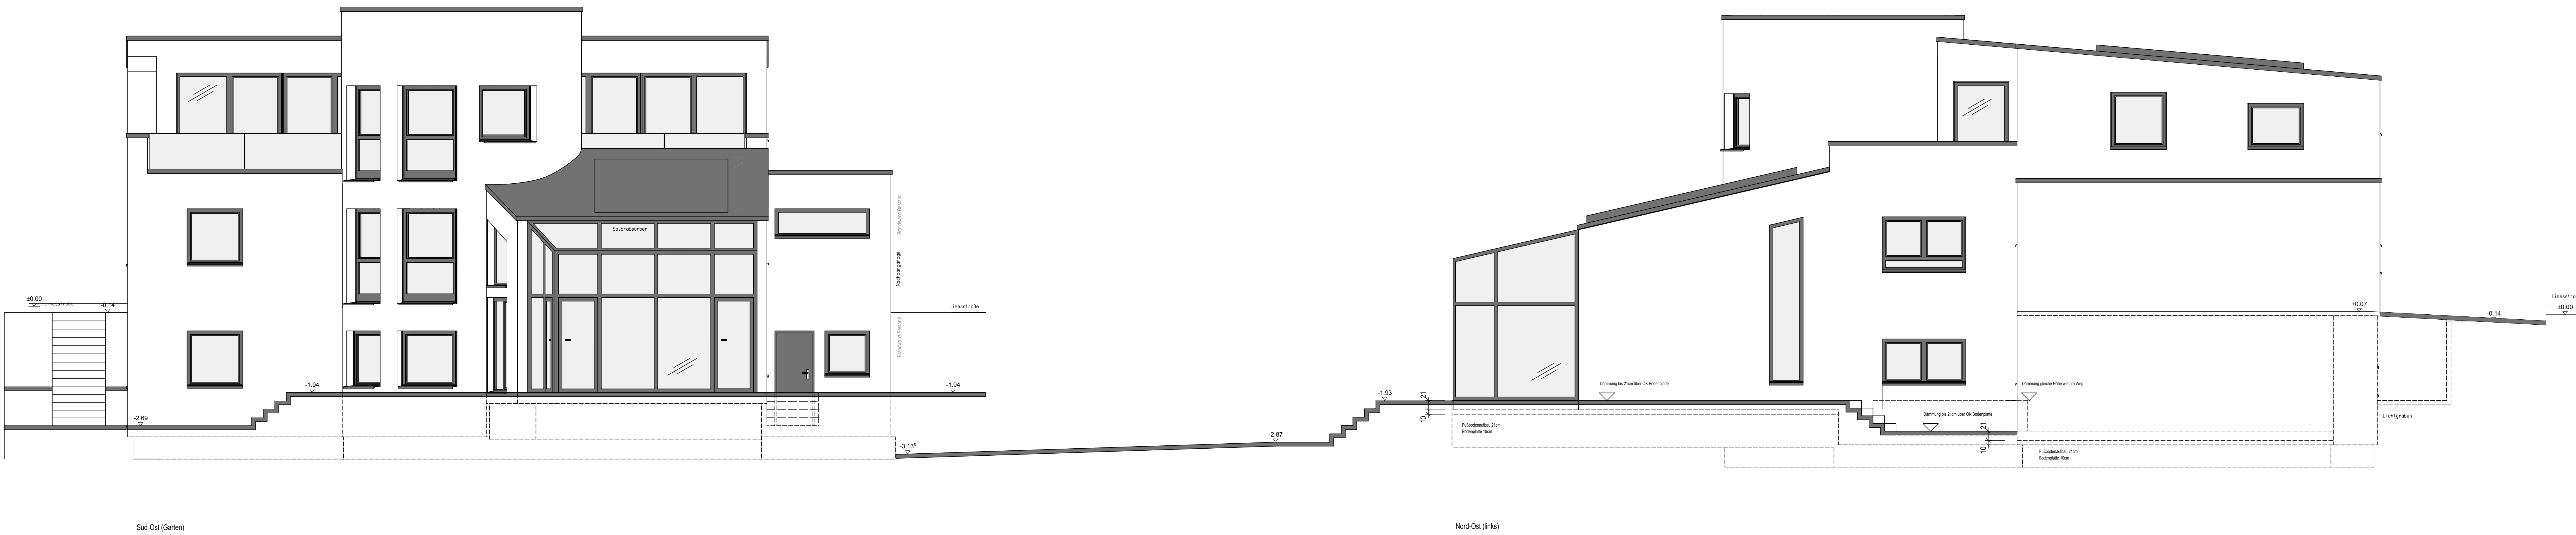

02	28.06.2019			Gelände + Treppen
01	12.11.2018			Flurplatte
Index	Datum	Bearbeiter	Profil	Index-Notiz

Alle Maße sind vor Ort zu prüfen!
Ausführungsplanung mit Rohbaumaßen, Pufferflächen zzgl. 1,5cm

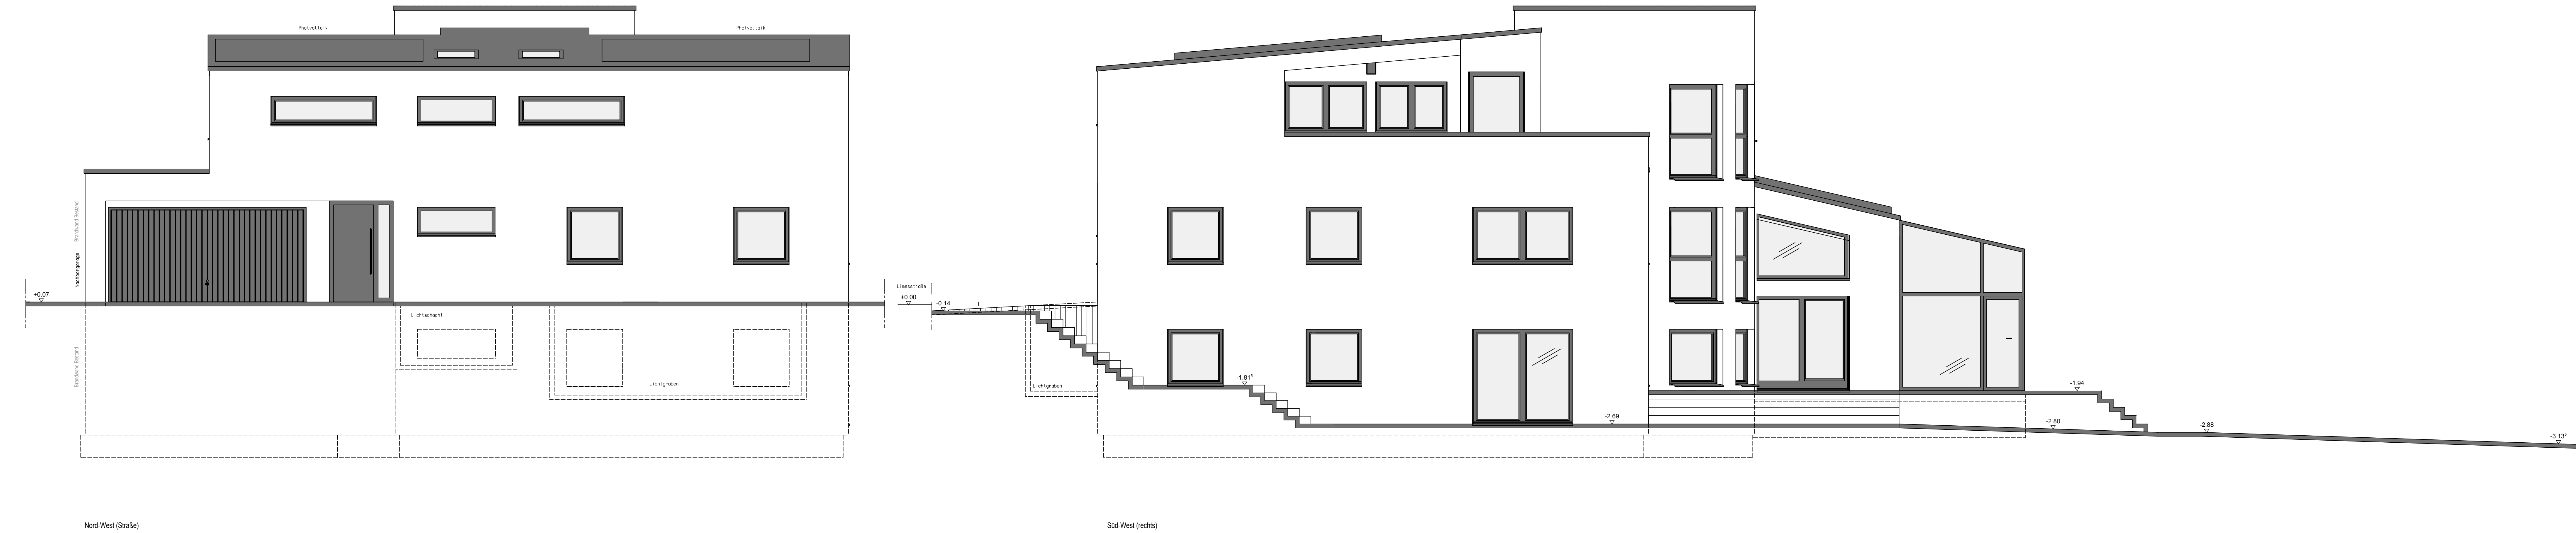

Dipl.-Ing. (FH) M. Stengl, baug. Architekt
Bahnhofsallee 4
61231 Bad Nauheim
Telefon
E-Mail marcos.stengl@me.com
www.a-plus-web.de

Bauherr: Takac, Ina und Carsten
Linienstraße 1
61191 Ober-Rodach

Bauvorhaben: Umbau + Erweiterung Einfamilienhaus mit Einliegerwohnung

Planinhalt: Neubau Ansichten		Legende	
Planungsstand:	Index:	Projektnummer:	Plannummer:
Darstellungsart: Ansicht	02	2018-01	509
		Plandatum:	06.09.2018