


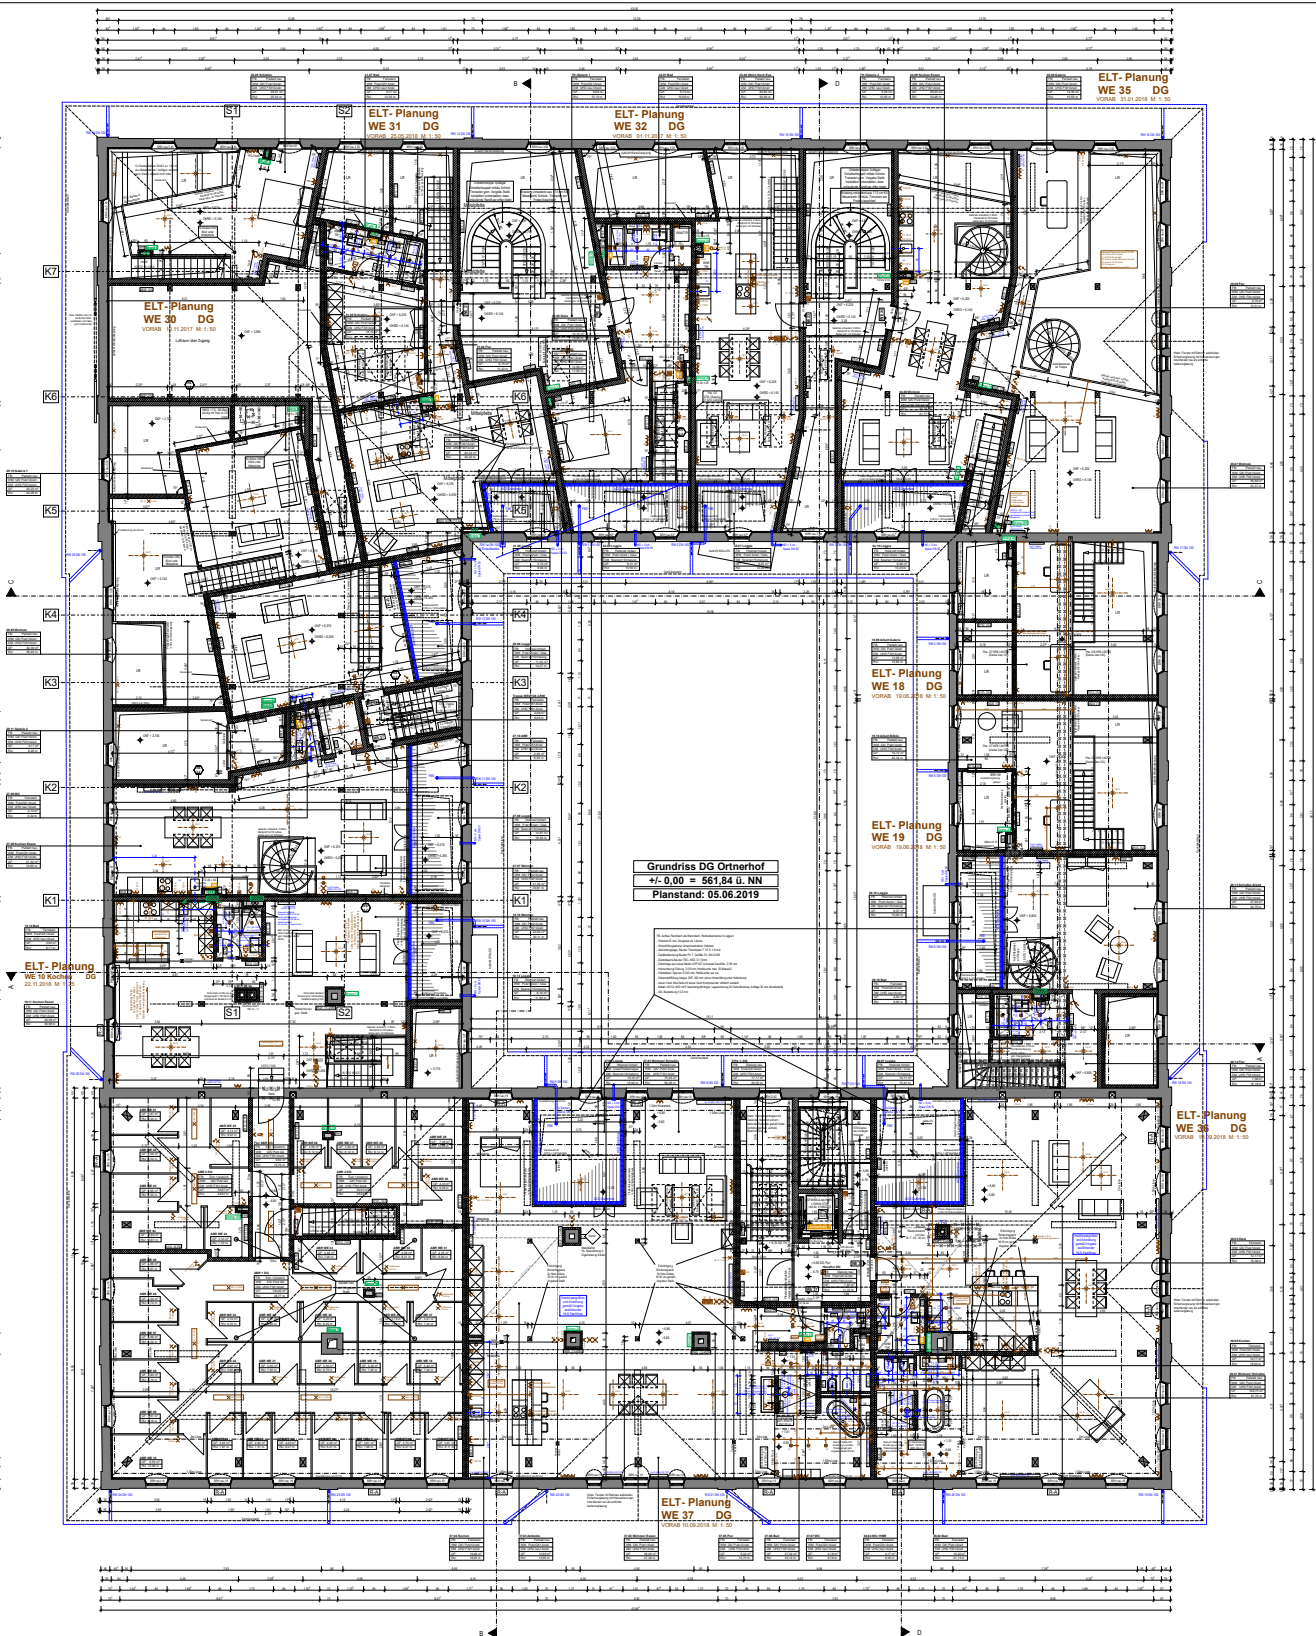

Grundriss DG Ortnershof
 +/- 0.00 = 561.84 ü. NN
 Planstand: 05.06.2019

