


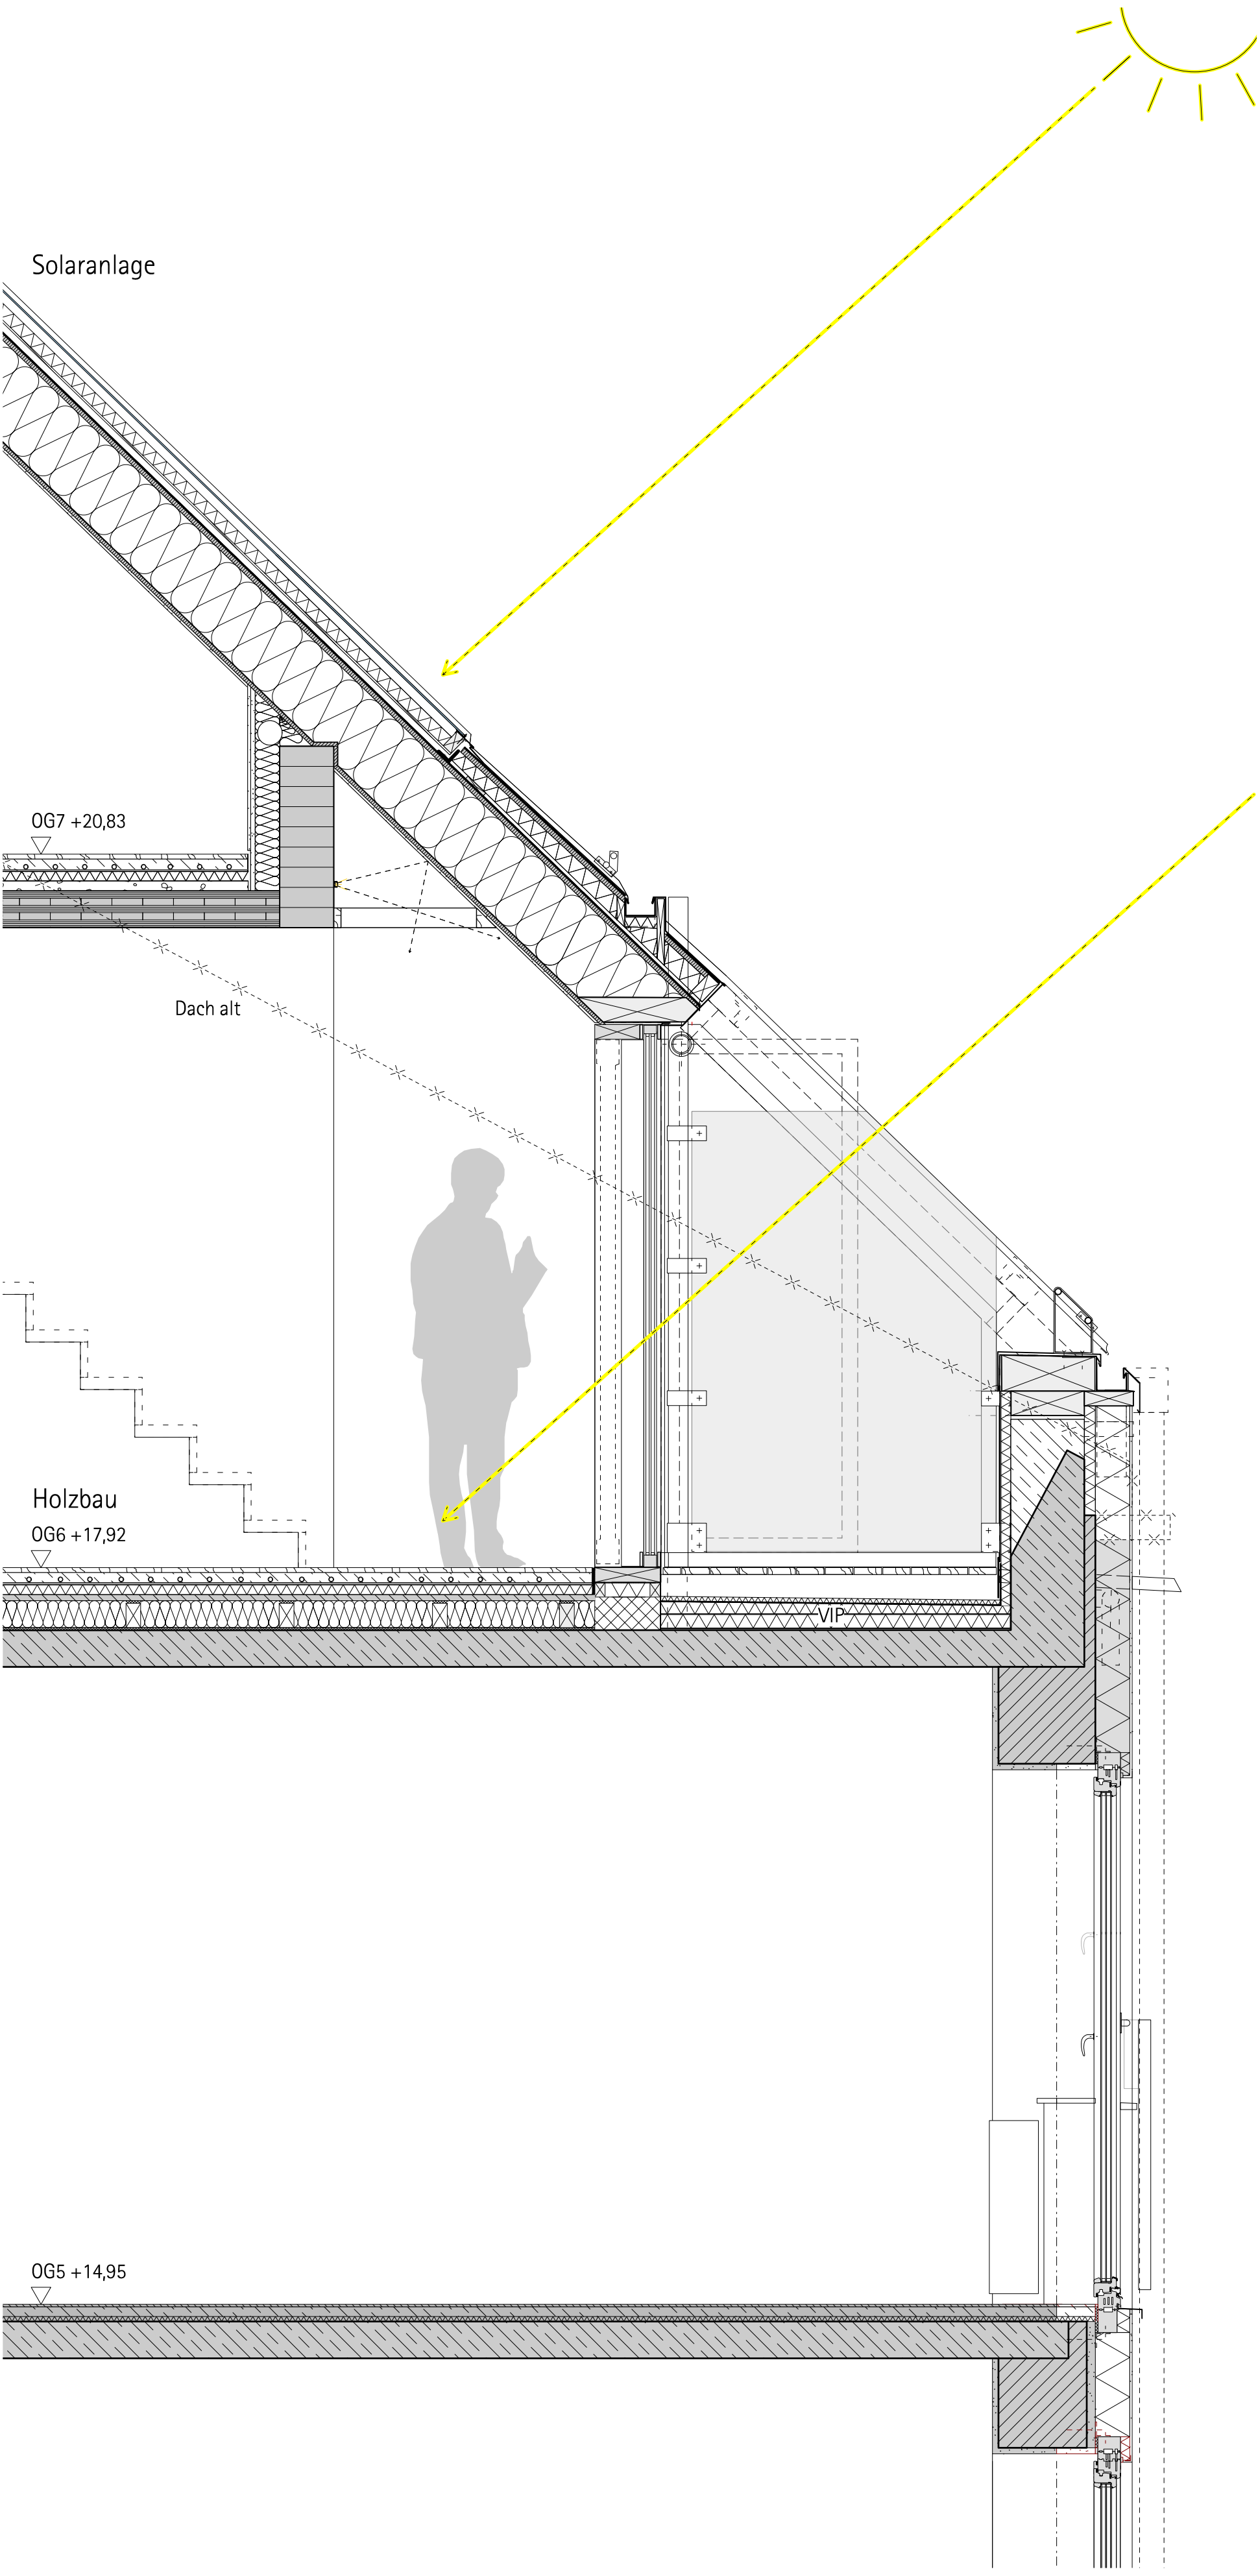

Detail Fassadenschnitt