


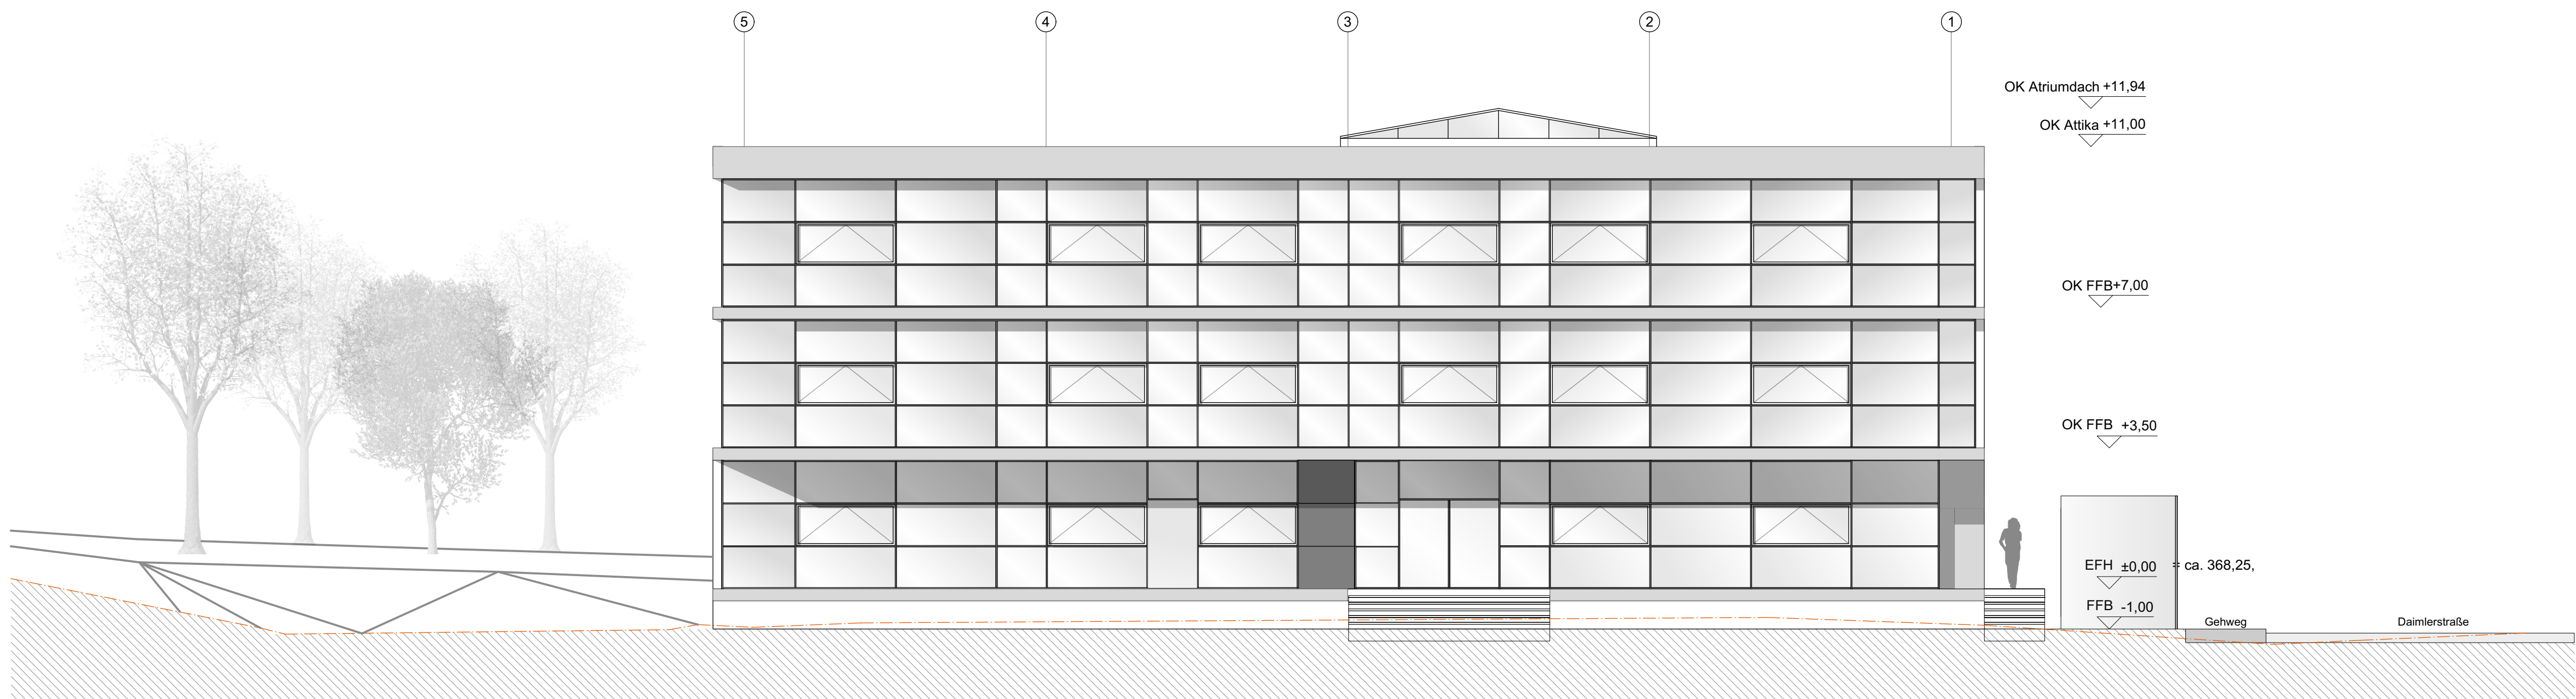

Ansicht von Daimlerstraße

BAUVORHABEN		
ATP Neubau Verwaltungsgebäude		
AUFTRAGGEBER ATP / Roland Schoetz Friedrich-Ebert-Str. 3 73033 Göppingen		
PLANUNG Gaus & Knödler Architekten Partnerschaft mbB Nördliche Ringstraße 3 73033 Göppingen		
architektur: Gaus & Knödler Architekten Partnerschaft mbB		
PLANINHALT		
Ansicht Nord-Ost / Nord-West		
Datum _____		
Unterschrift/Stampel _____		
PLANNUMMER I-2016-001 INDEX		
PLANGRÖSSE A1 PLAN		
MASSSTAB 1:100		
DATUM DRUCK 11.10.16		
DATUM GEZ DATUM GEPR		
GEZEICHNET GEPRÜFT VON TOTAL		