


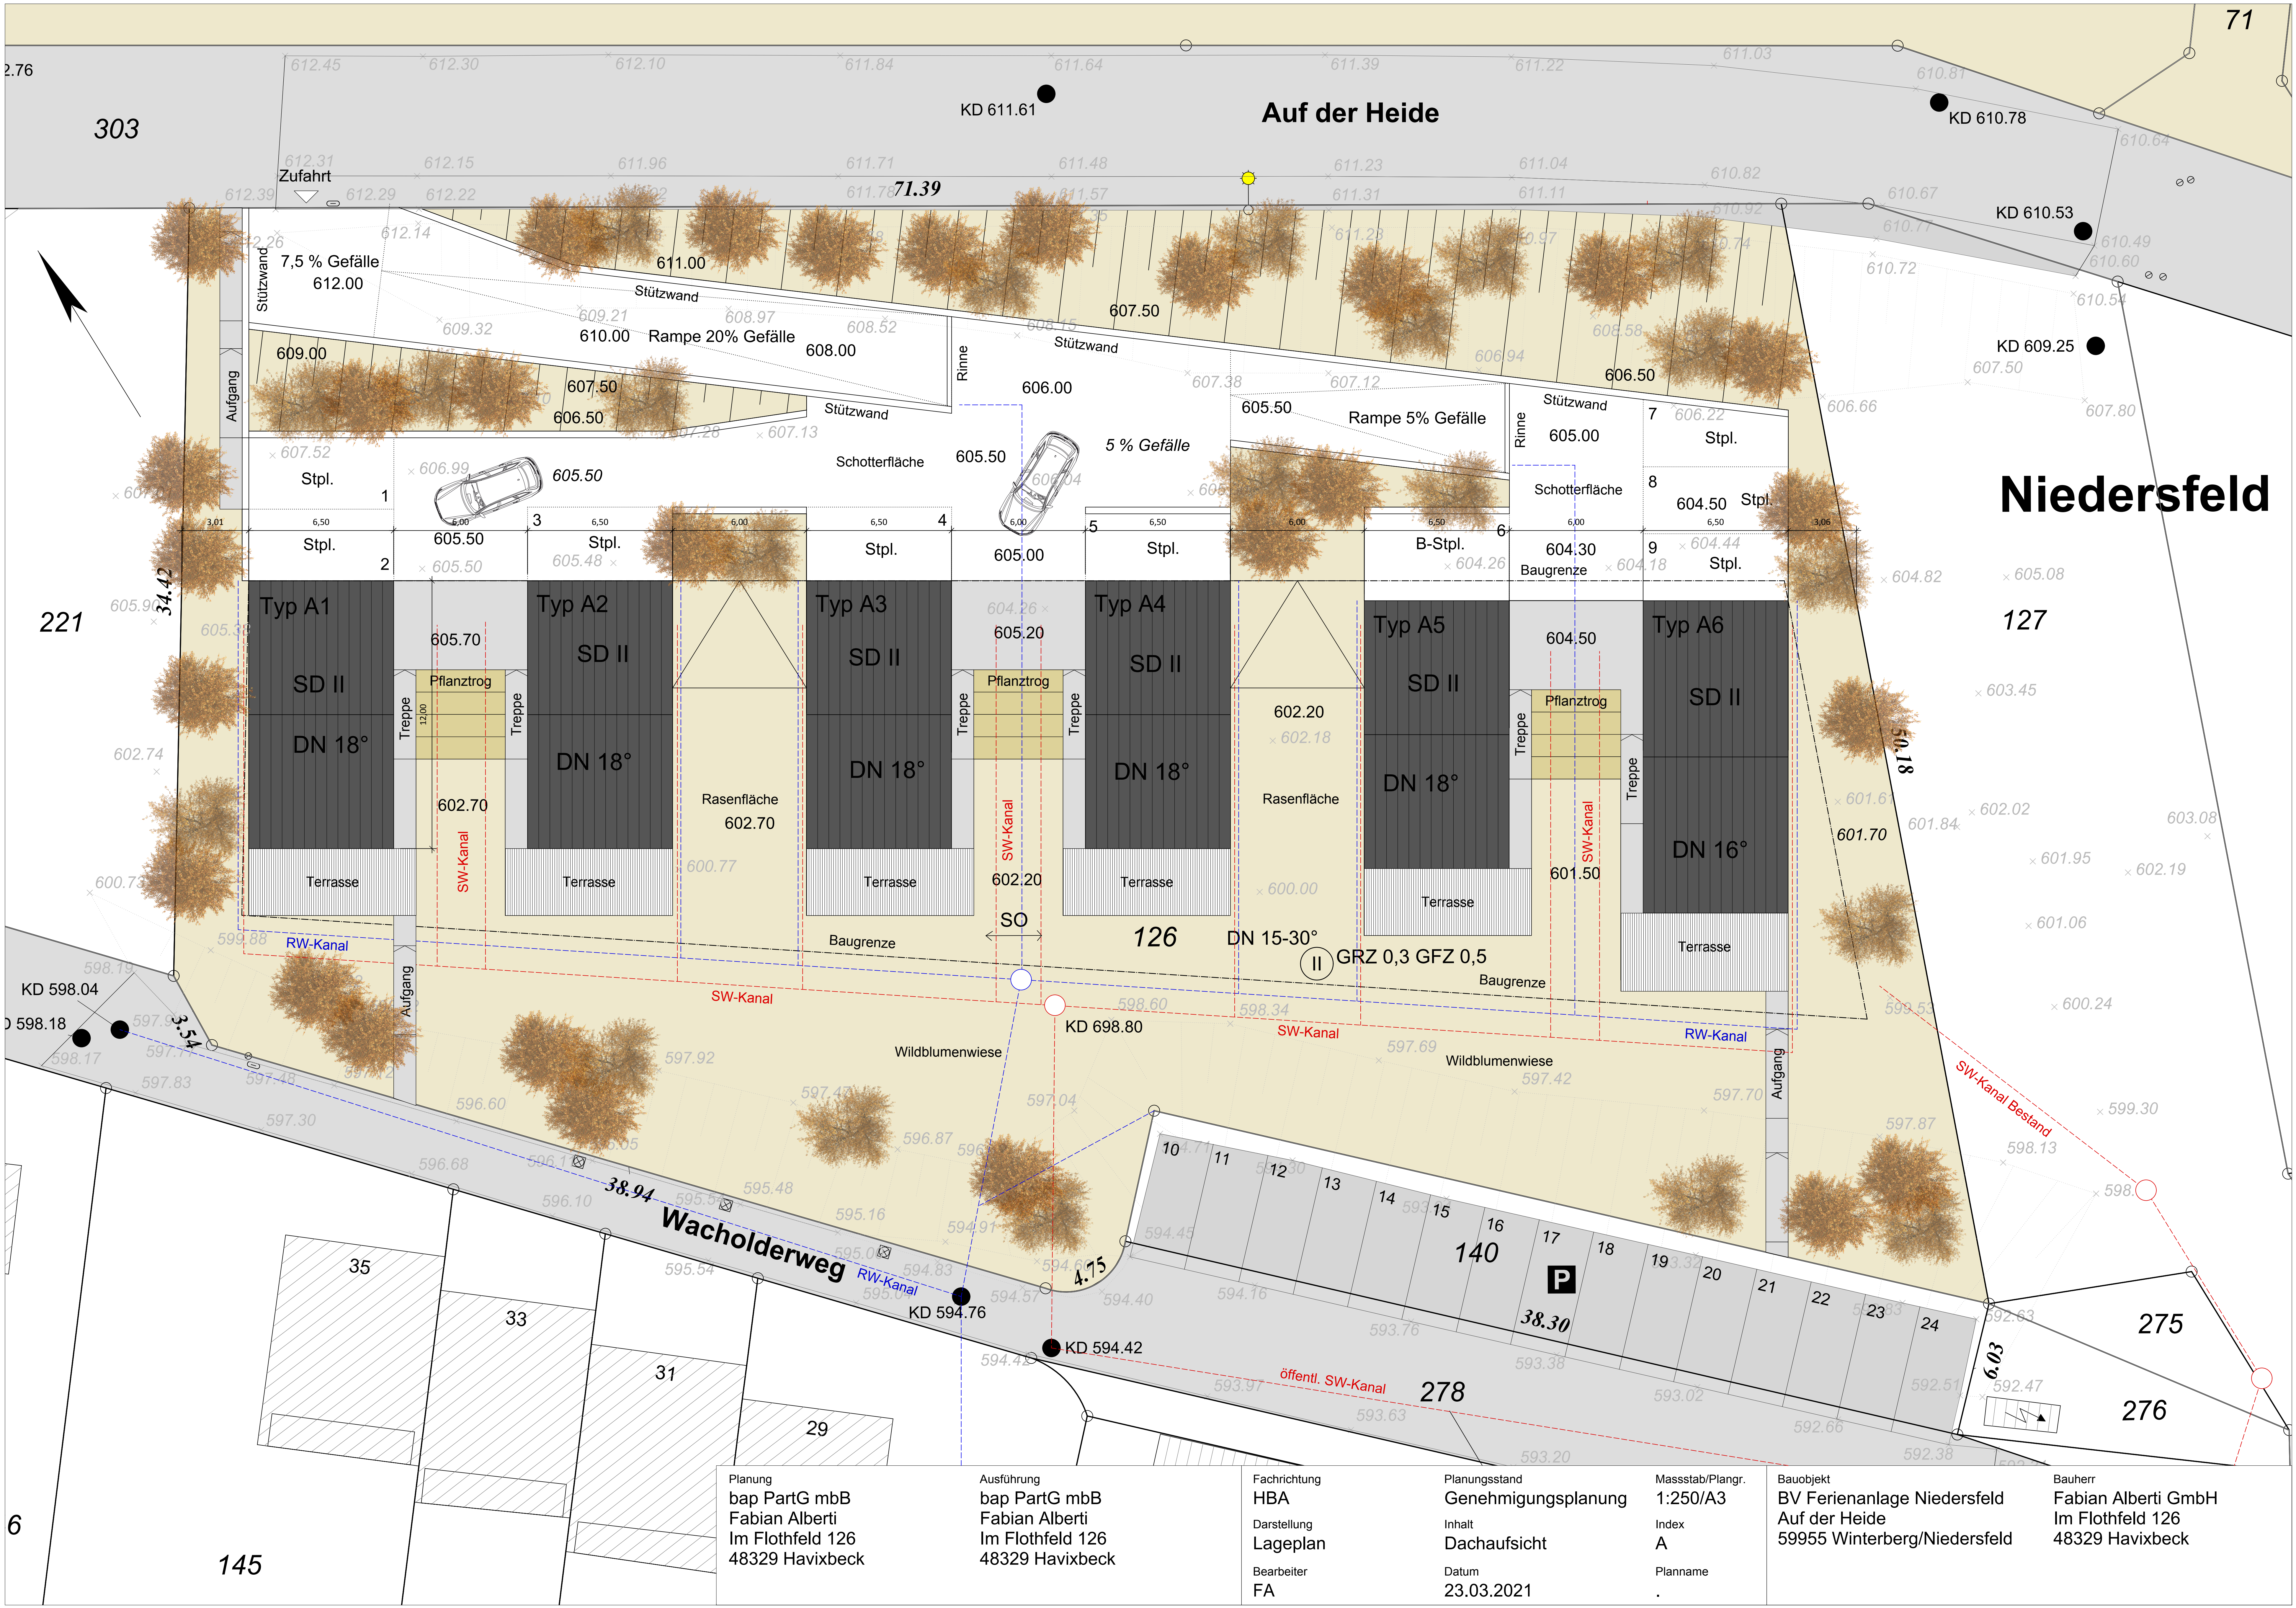

Planung bap PartG mbB Fabian Alberti Im Flothfeld 126 48329 Havixbeck	Ausführung bap PartG mbB Fabian Alberti Im Flothfeld 126 48329 Havixbeck	Fachrichtung HBA Darstellung Lageplan Bearbeiter FA	Planungsstand Genehmigungsplanung Inhalt Dachaufsicht Datum 23.03.2021	Massstab/Plangr. 1:250/A3 Index A Planname .	Bauobjekt BV Ferienanlage Niedersfeld Auf der Heide 59955 Winterberg/Niedersfeld	Bauherr Fabian Alberti GmbH Im Flothfeld 126 48329 Havixbeck
---	--	--	---	---	---	---