


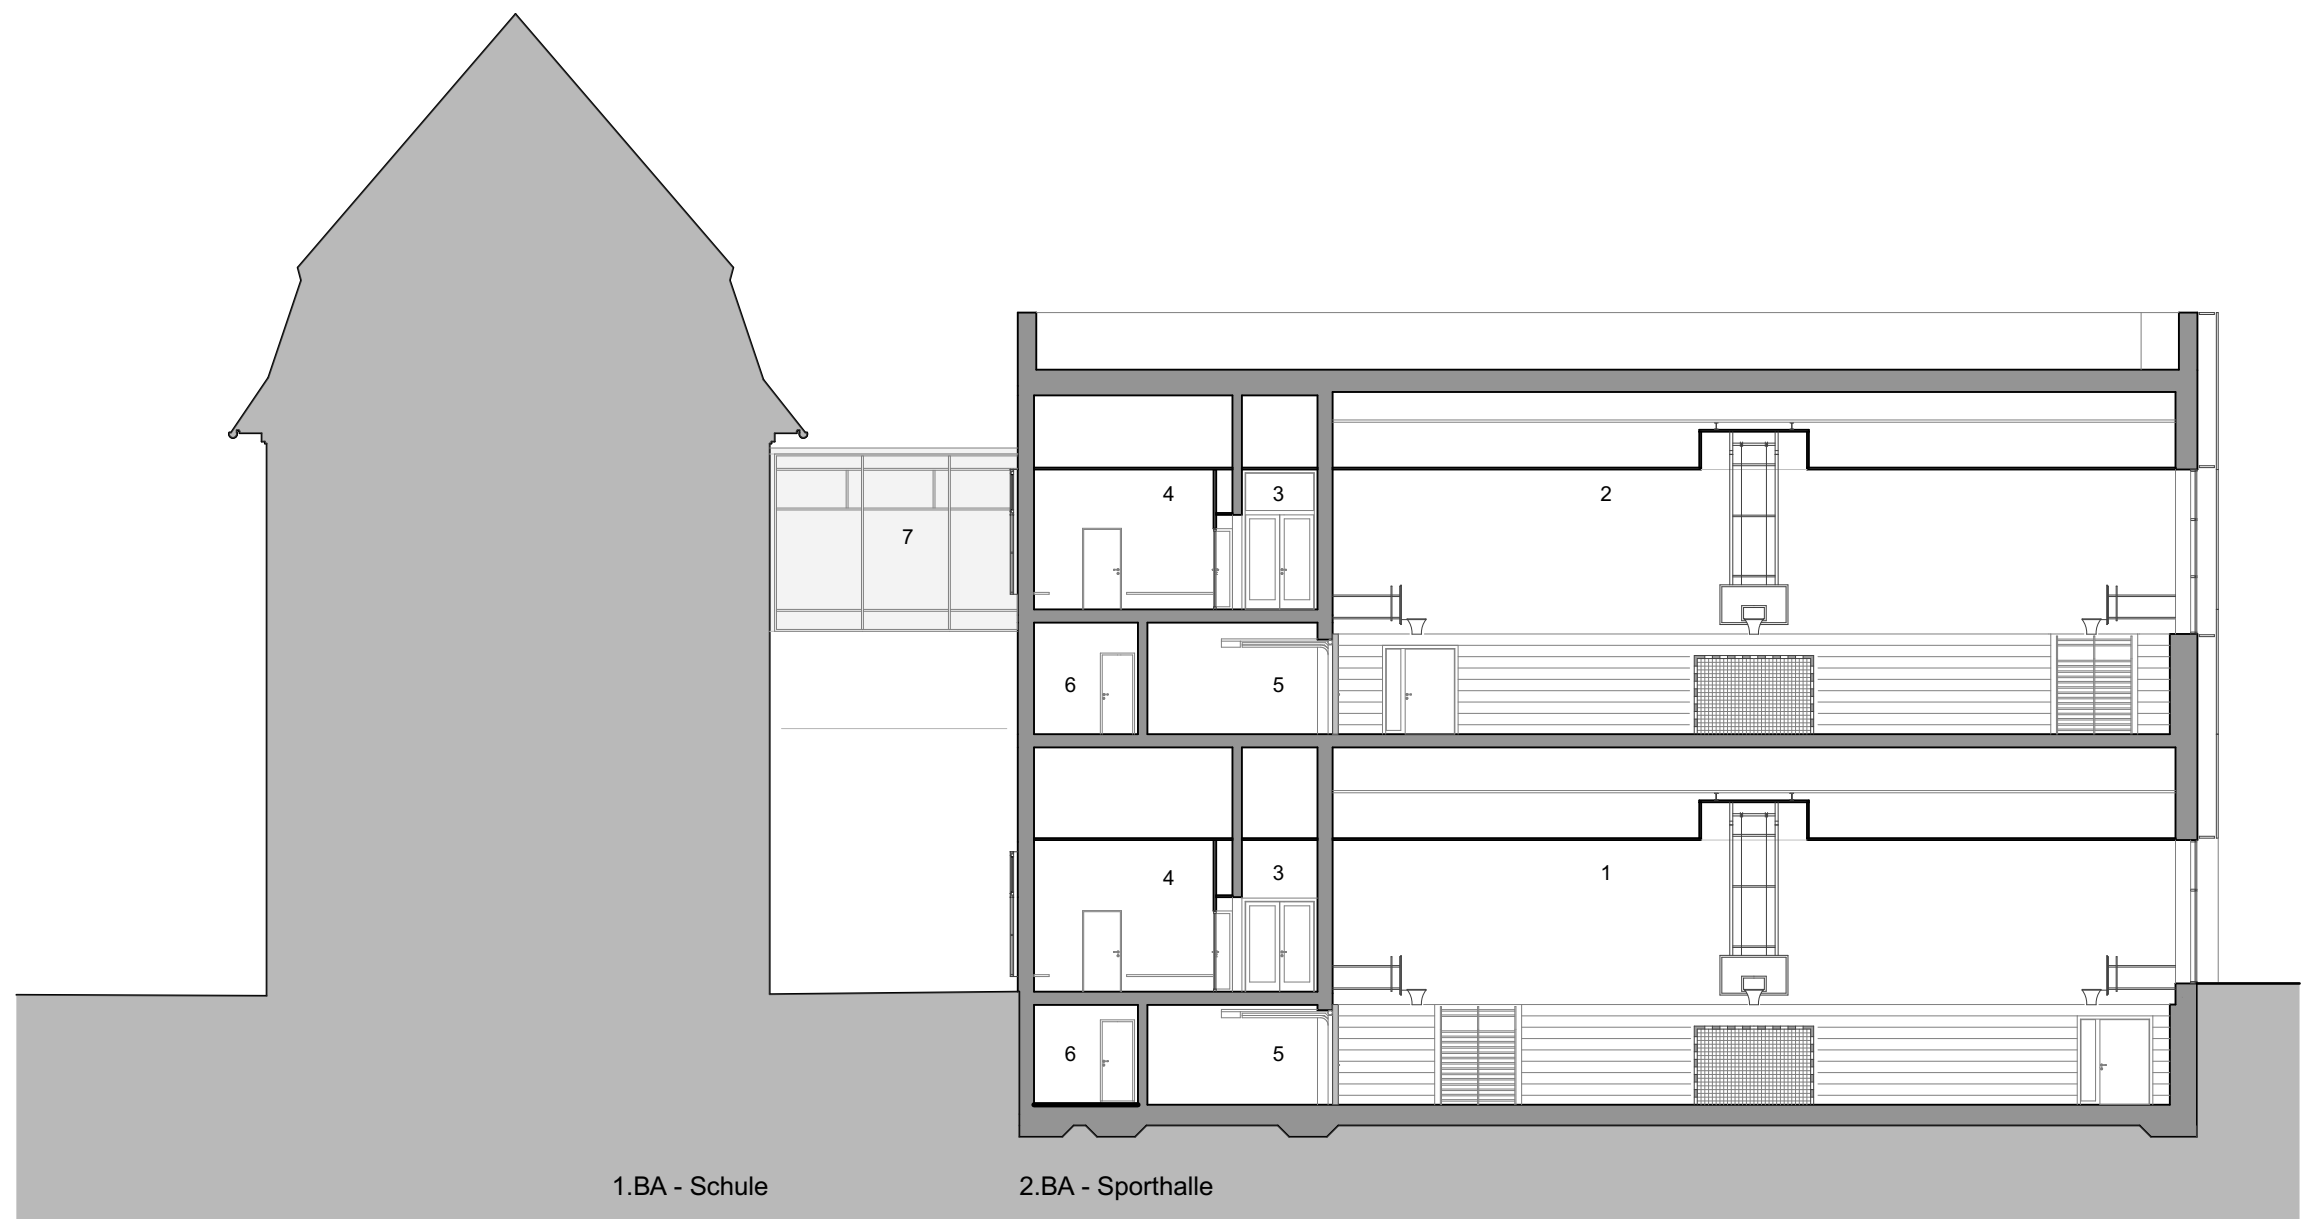

- 1 untere Zweifeldsporthalle
- 2 obere Zweifeldsporthalle
- 3 Flur
- 4 Umkleide / Sanitär
- 5 Geräteraum
- 6 Technikraum
- 7 Verbindungsbrücke zur Schule