ALLE MASZE SIND VOR BEGINN DER ARBEITEN EIGENVERANTWORTLICH AM BAU ZU PRÜFEN

HÖHEN AUF OK FFB BEZOGEN

DIESER PLAN GILT NUR IN VERBINDUNG MIT DEN DAZUGEHÖRIGEN STATIK- STAHLBAU- UND INSTALLATIONSPLÄNEN

ACHTUNG: MASSE SIND NICHT AUS DEM PLAN ZU MESSEN!

PLANSYMBOLE

OBERFLÄCHEN

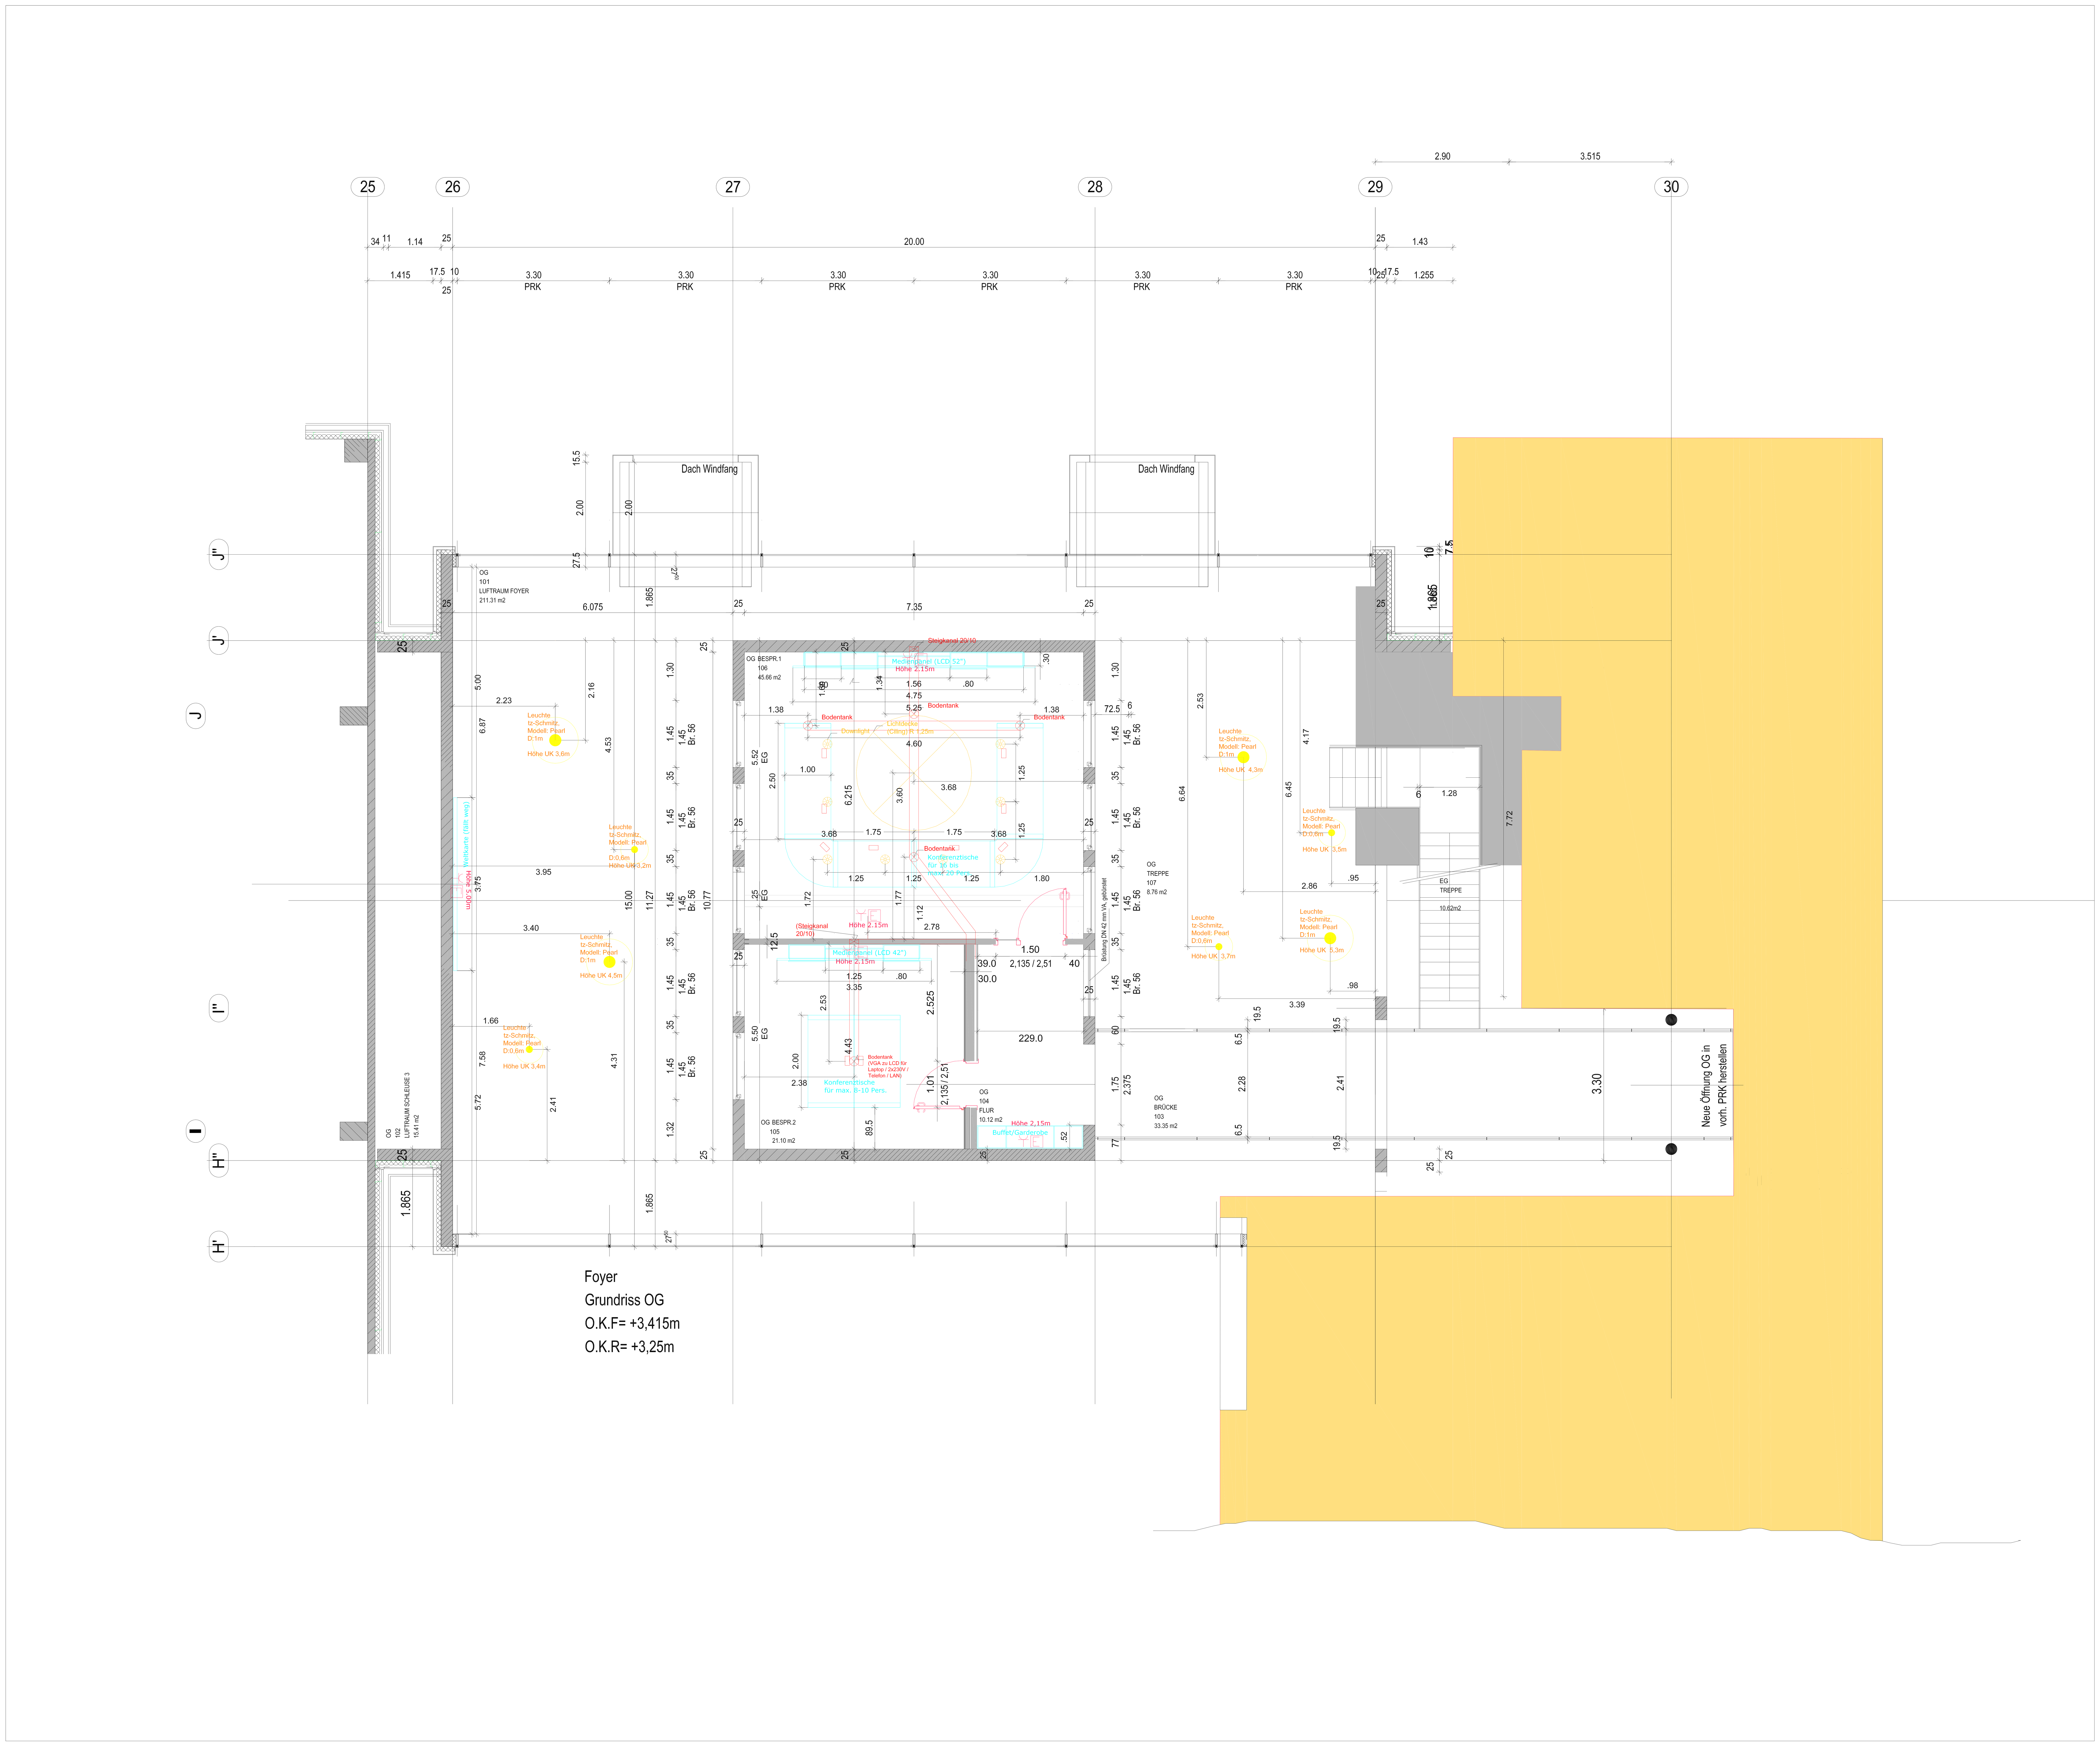

BECKER-Innenarchitektur

Zeisigstrasse 54
56075 Koblenz

Projekt:

Projekt-Nr.	:	02 /11_09
Blatt-Nr.	:	1
Datum	:	März 18. 2010
Maßstab	:	M 1:50
gezeichnet	:	BECKER-Innenarchitektur Ralf Becker Dipl.-Ing. FH

Planinhalt

OG-Grundriss-Foyer Einbauten,

Entwurfsplan, kein Werkplan

Der Entwurf ist geistiges Eigentum des Planverfassers und urheberrechtlich geschützt. Vervielfältigungen und Weitergabe an Dritte erfolgen nur mit ausdrücklicher Genehmigung des Planverfassers. Bei Missbrauch bleiben rechtliche Schritte vorbehalten.