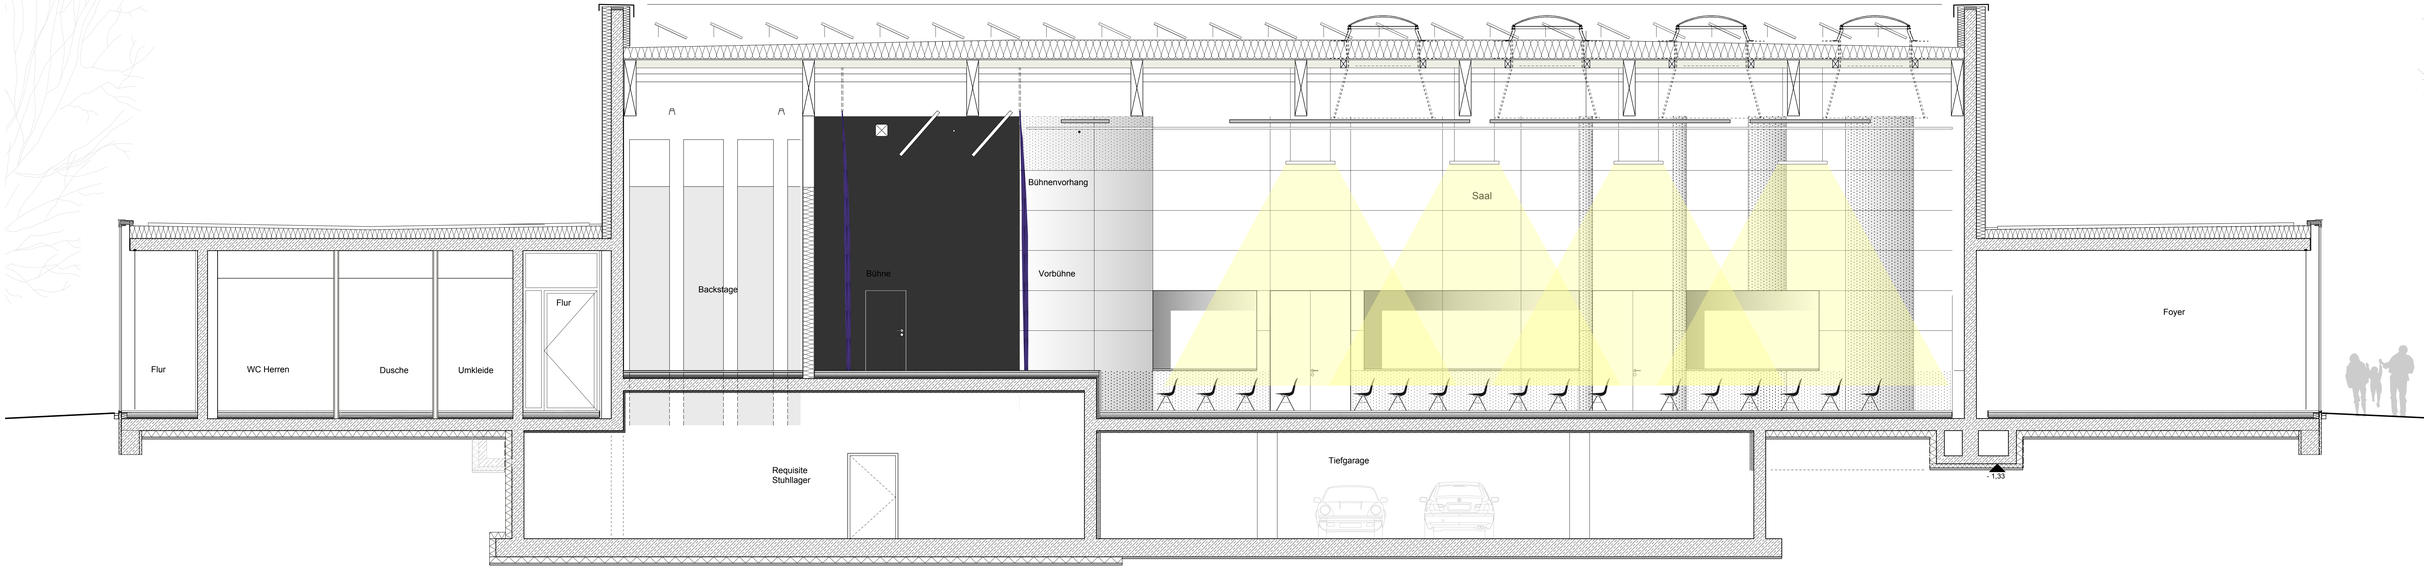
Bühnenvorhang
Saal
Bühne
Vorbühne
Backstage
Flur
Flur
WC Herren
Dusche
Umkleide
Foyer
Requisite
Stuhllager
Tiefgarage
-1,33

Bürgerhaus