


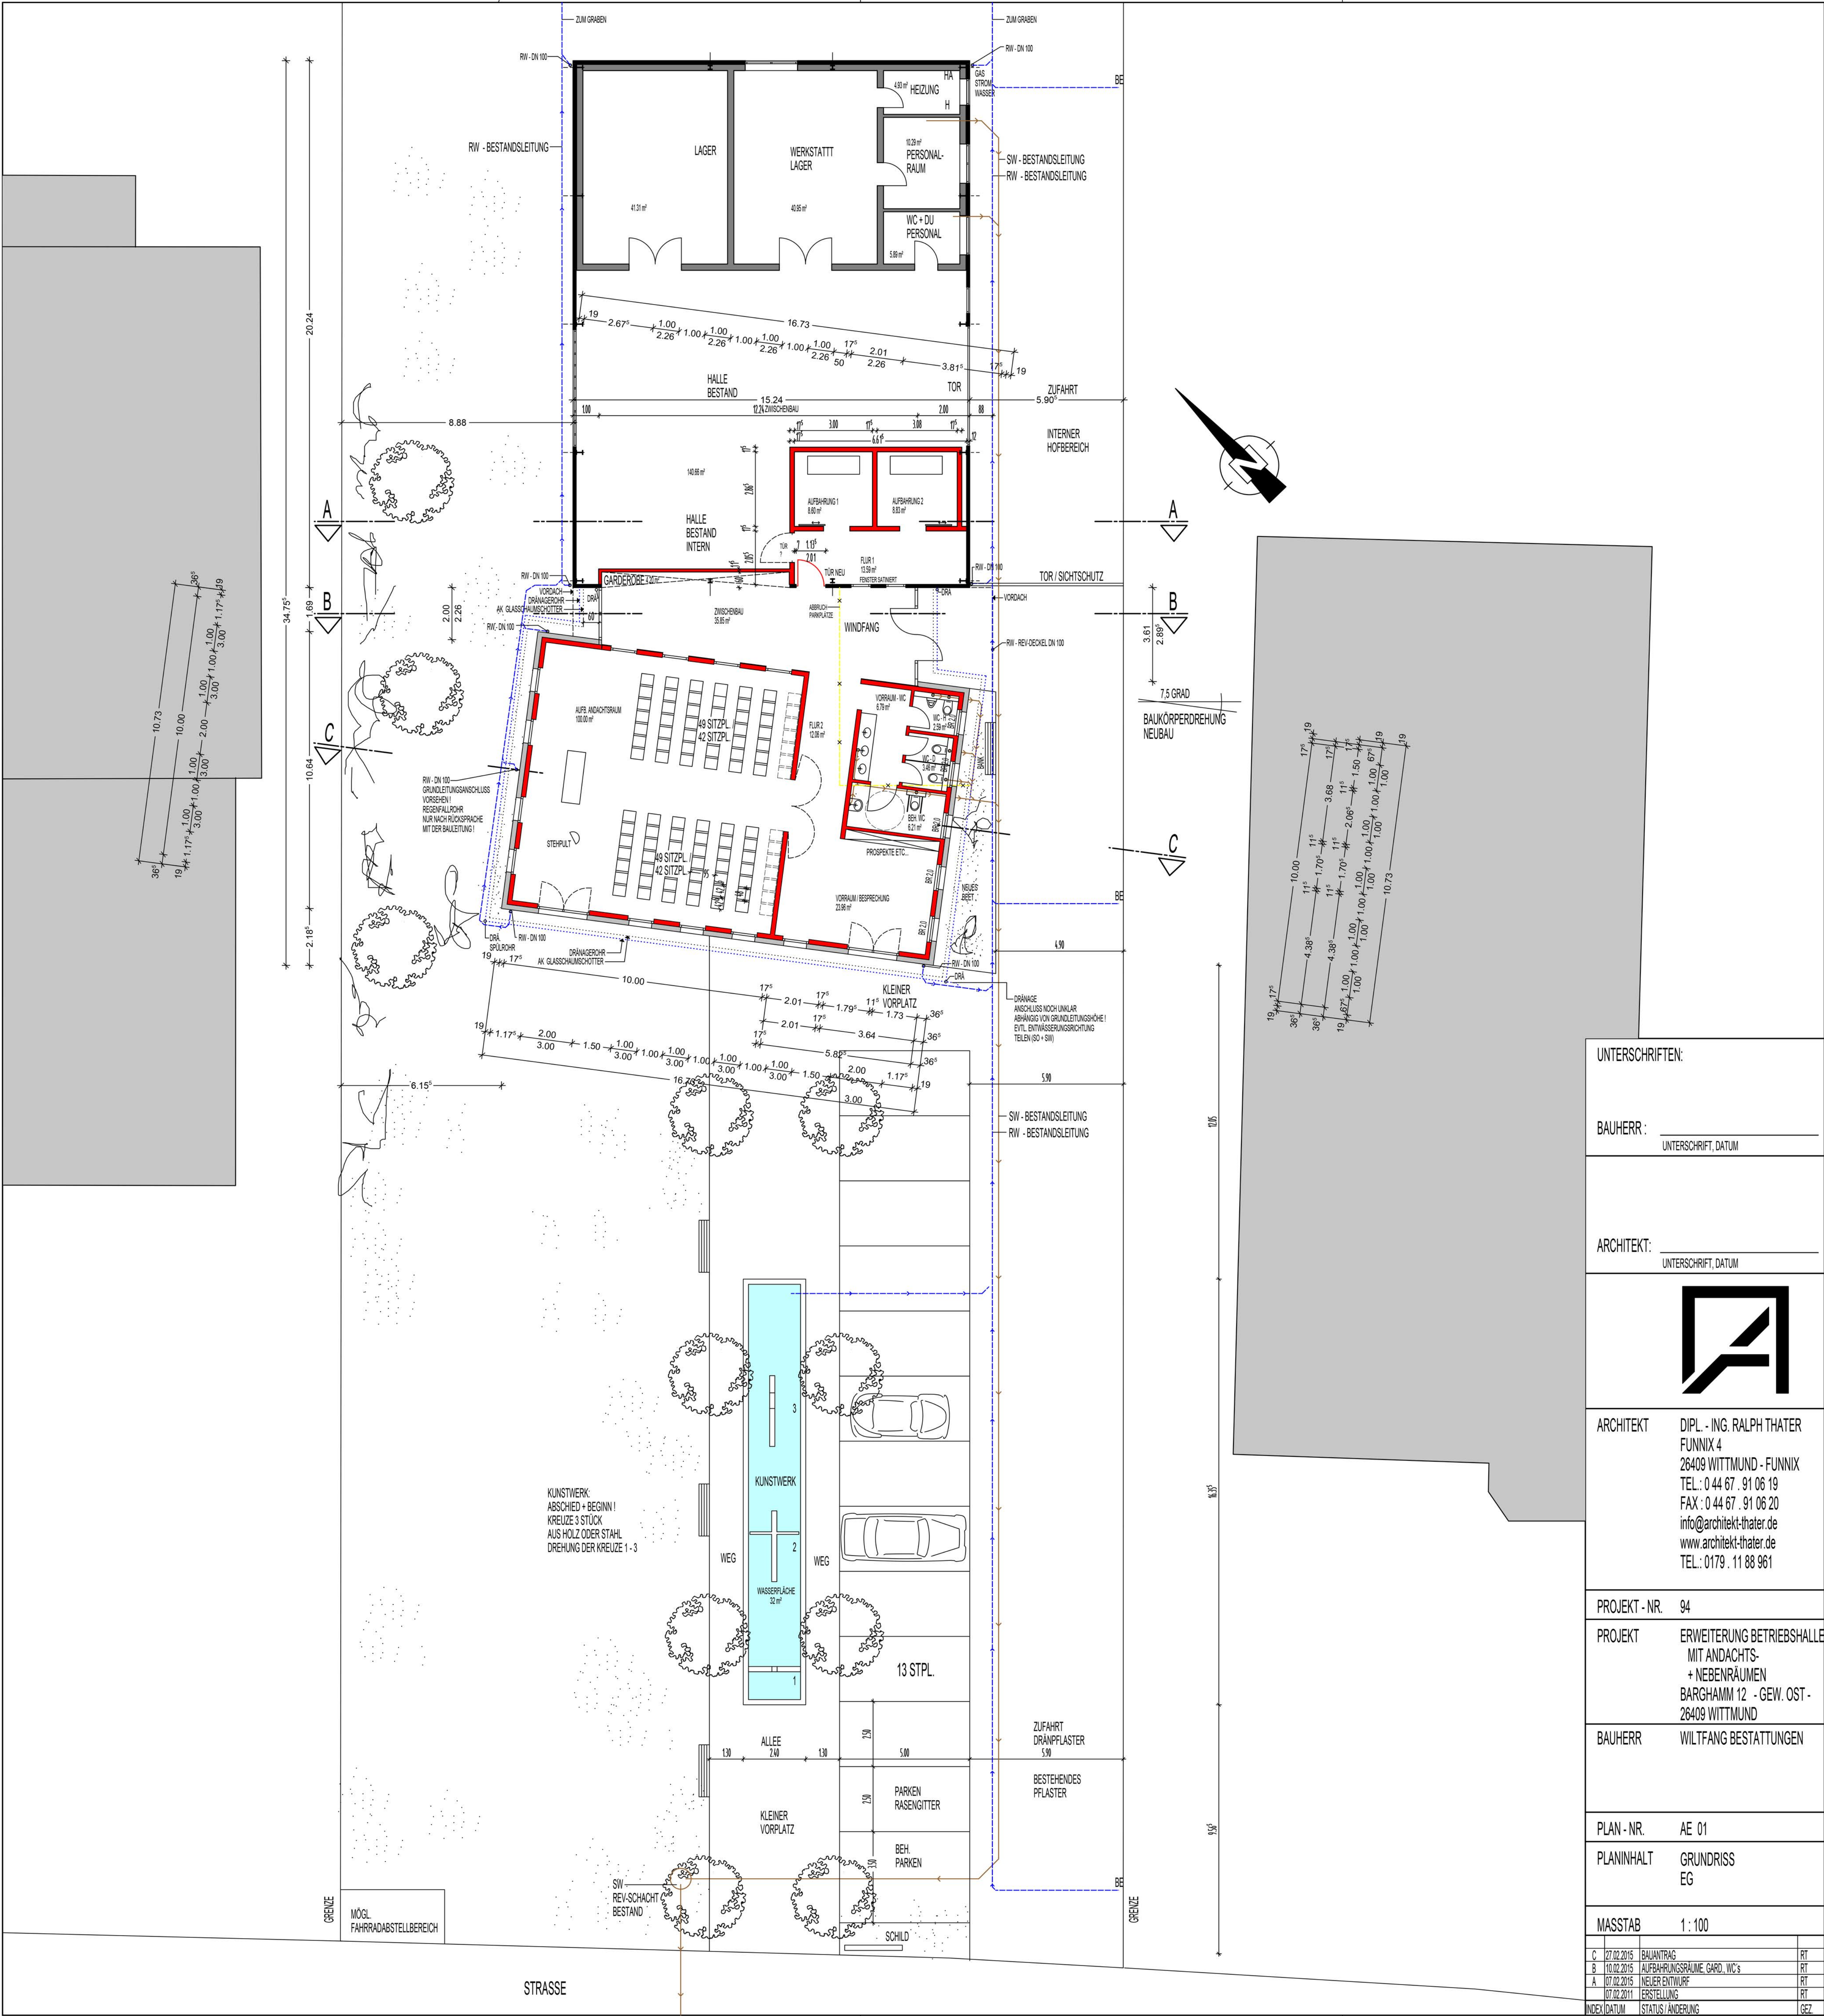

UNTERSCHRIFTEN:

BAUHERR: _____
UNTERSCHRIFT, DATUM

ARCHITEKT: _____
UNTERSCHRIFT, DATUM



ARCHITEKT DIPL.-ING. RALPH THATER
FUNNIX 4
26409 WITTMUND - FUNNIX
TEL.: 0 44 67. 91 06 19
FAX: 0 44 67. 91 06 20
info@architekt-thater.de
www.architekt-thater.de
TEL.: 0179. 11 88 961

PROJEKT - NR. 94

PROJEKT ERWEITERUNG BETRIEBSHALLE
MIT ANDACHTS-
+ NEBENRÄUMEN
BARGHAMM 12 - GEW. OST -
26409 WITTMUND

BAUHERR WILTFANG BESTATTUNGEN

PLAN - NR. AE 01

PLANINHALT GRUNDRISS
EG

MASSTAB 1 : 100

C	27.02.2015	BAUANTRAG	RT
B	10.02.2015	AUFBAHRUNGSPLÄNE, GARD., WC's	RT
A	07.02.2015	NEUER ENTWURF	RT
	07.02.2011	ERSTELLUNG	RT
INDEX/DATUM	STATUS/ÄNDERUNG		GEZ.