


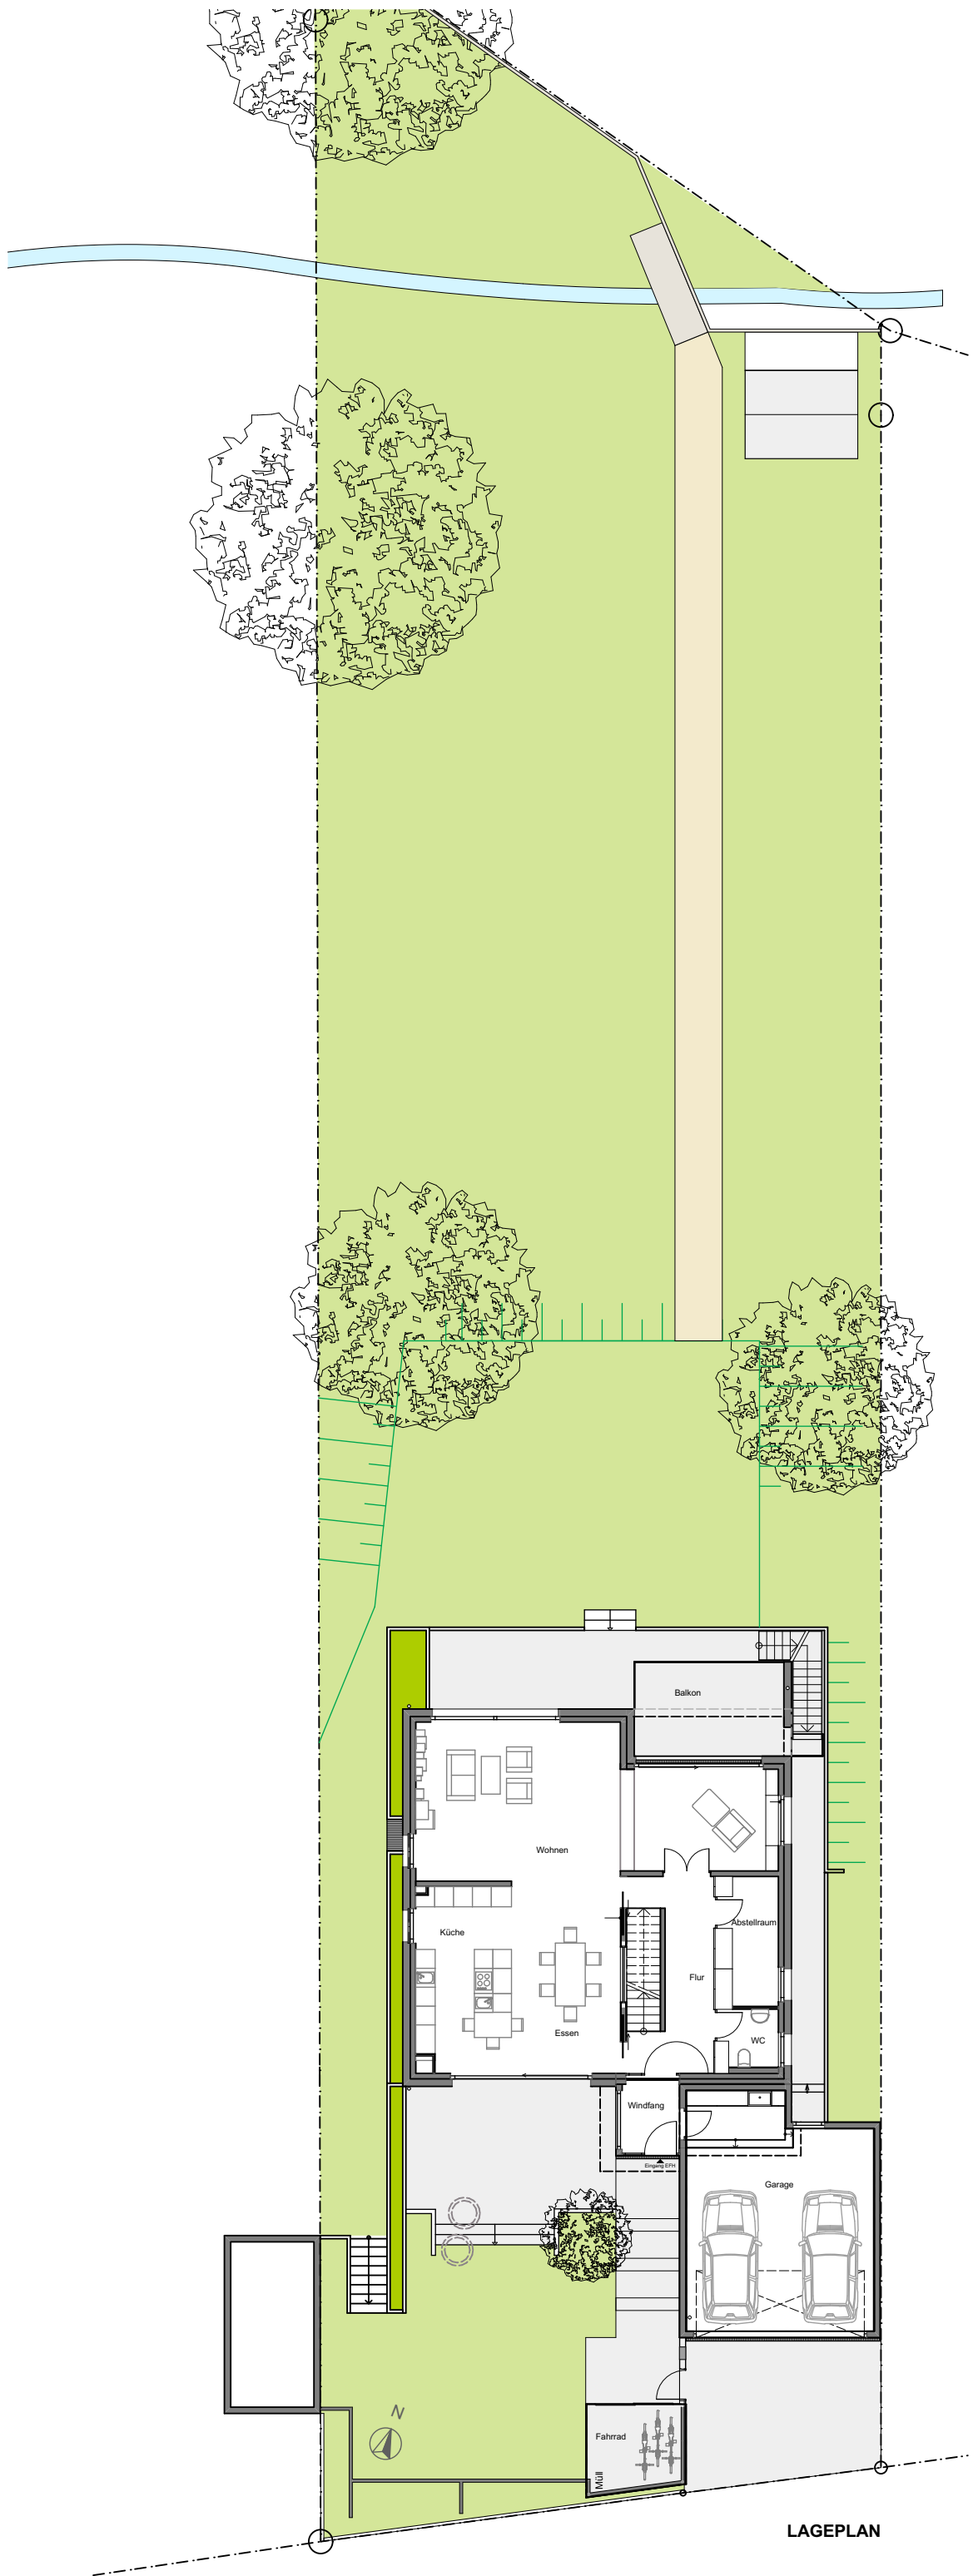

LAGEPLAN