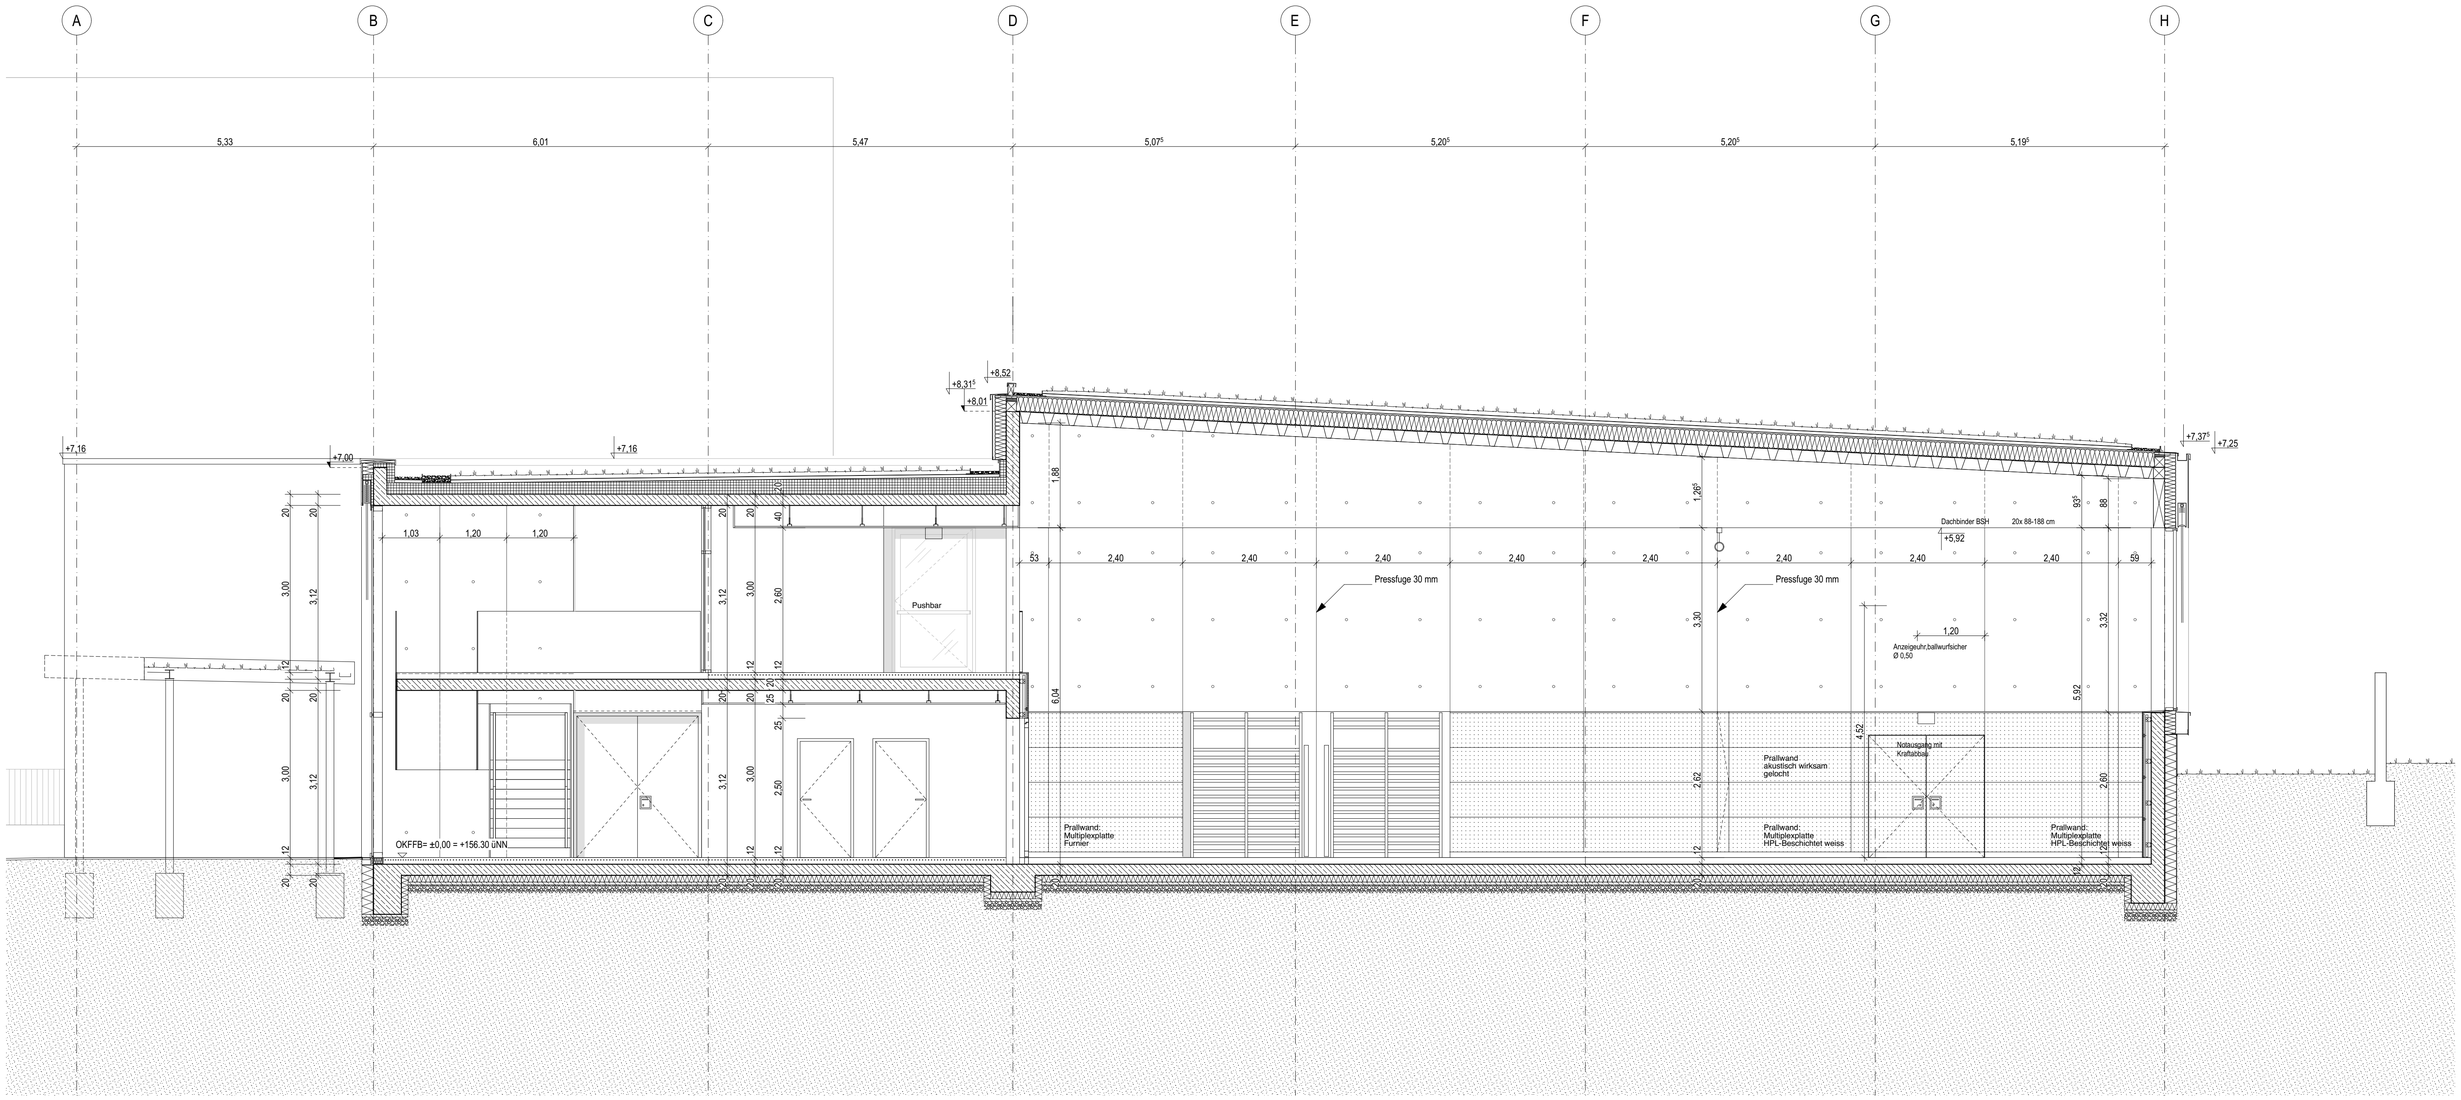
A
B
C
D
E
F
G
H
5,33
6,01
5,47
5,07⁵
5,20⁵
5,20⁵
5,19⁵
+7,16
+7,00
+7,16
+8,31⁵
+8,52
+8,01
+7,37⁵
+7,25
1,88
1,26⁵
93⁵
88
Dachbinder BSH 20x 88-188 cm
+5,92
53
2,40
2,40
2,40
2,40
2,40
2,40
2,40
2,40
59
Pressfuge 30 mm
Pressfuge 30 mm
3,30
3,32
1,20
Anzeigeuhr,ballwurfsicher
Ø 0,50
6,04
5,92
4,52
Notausgang mit
Kraftabbau
Prallwand
akustisch wirksam
gelocht
2,62
2,60
Prallwand:
Multiplexplatte
Furnier
Prallwand:
Multiplexplatte
HPL-Beschichtet weiss
Prallwand:
Multiplexplatte
HPL-Beschichtet weiss
Pushbar
OKFFB= ±0,00 = +156.30 üNN
1,03
1,20
1,20
3,00
3,12
2,60
2,50
25
40
20
12