


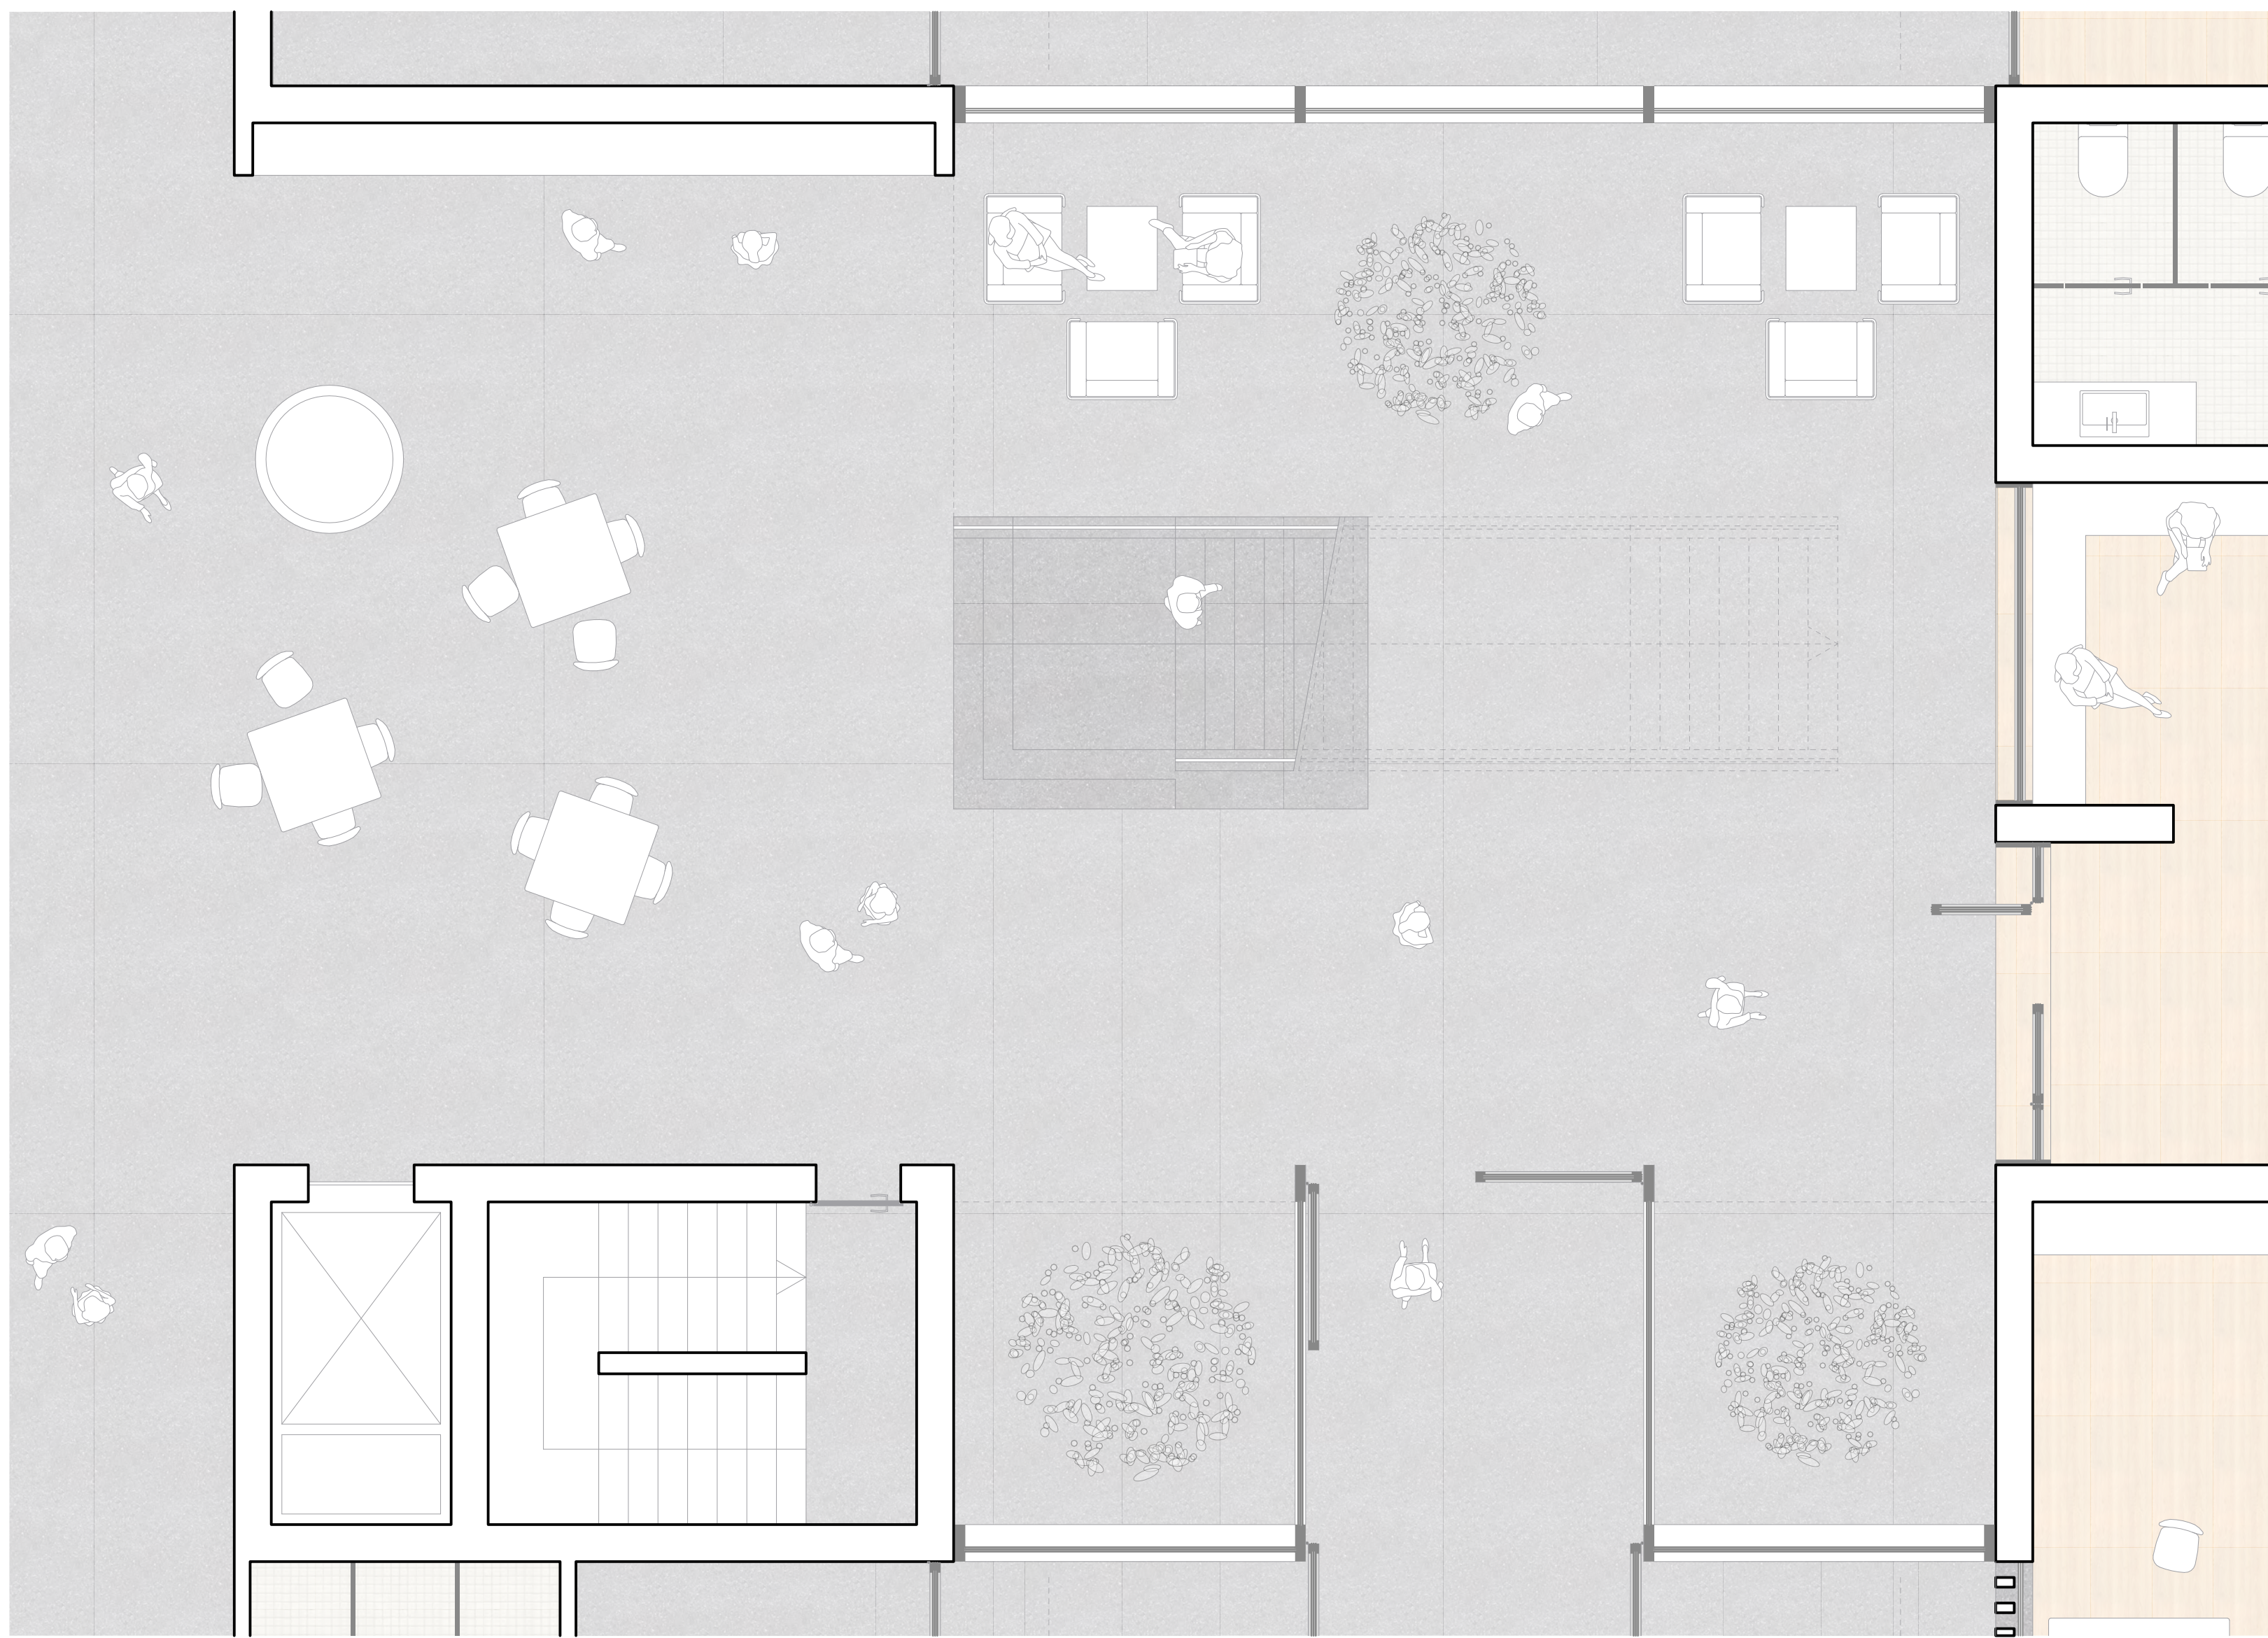


1:50

Grundriss Erdgeschoss



1:50

Grundrisse Obergeschoss

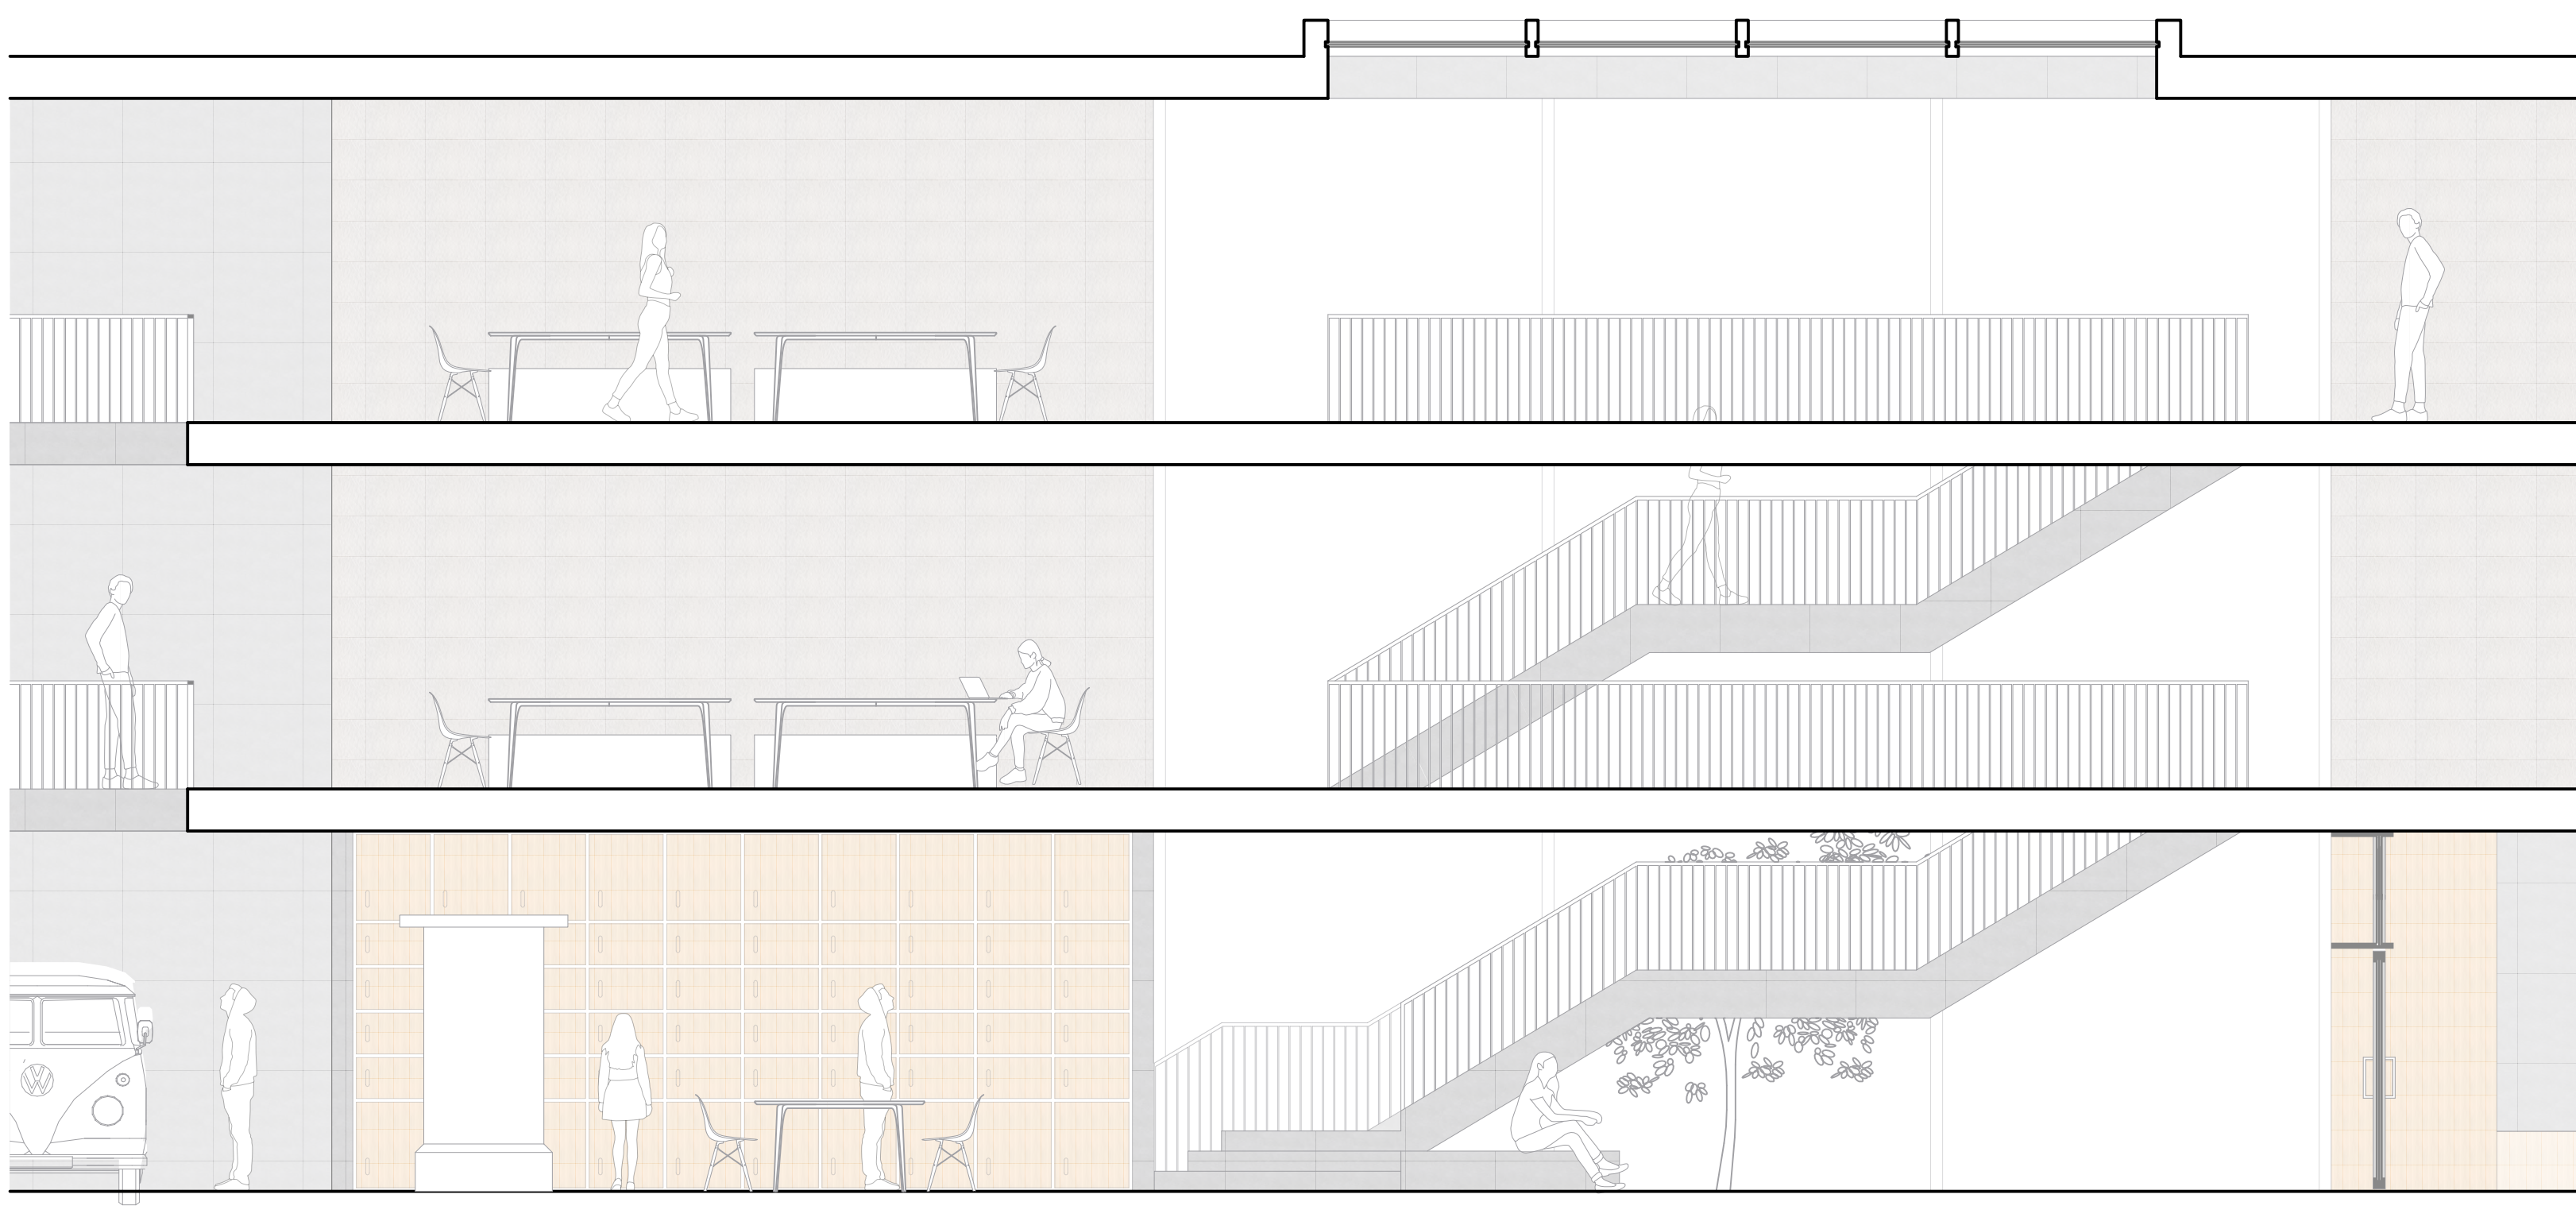

1:50

Schnitt A-A'