


a	Gemeinschaftsräume	648m ²
	Halböffentlich und Öffentlich	
	Waschraum/ Spinde je	27m ²
	Werkraum/ Sportraum je	108m ²
	WC	54m ²
	Gemeinschaftsräume	162m ²
	Co-Working	162m ²

b	Café und Kiosk	162m ²
	Besucherraum, Bartresen	
	Anrichteküche/Lager, WC	

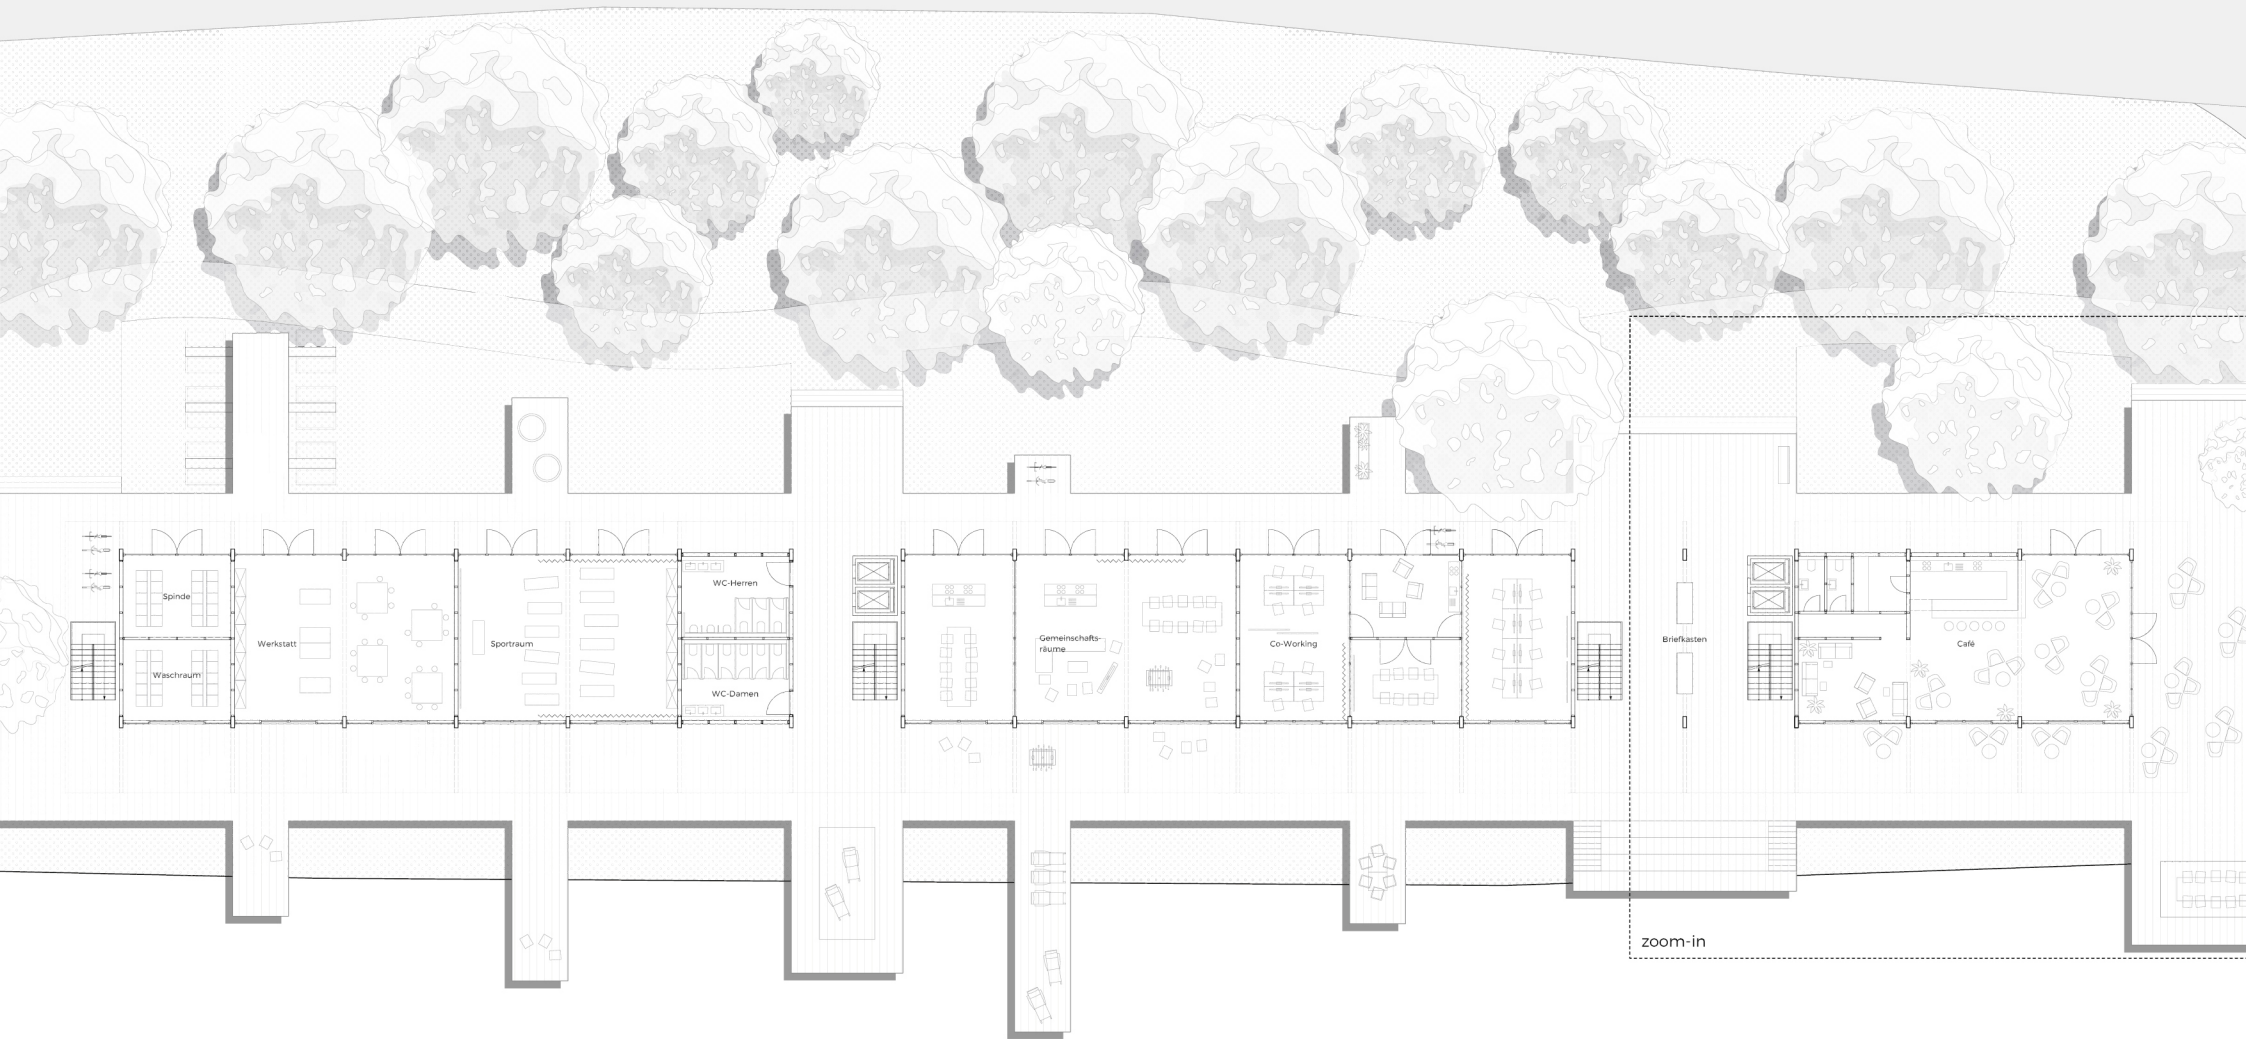