


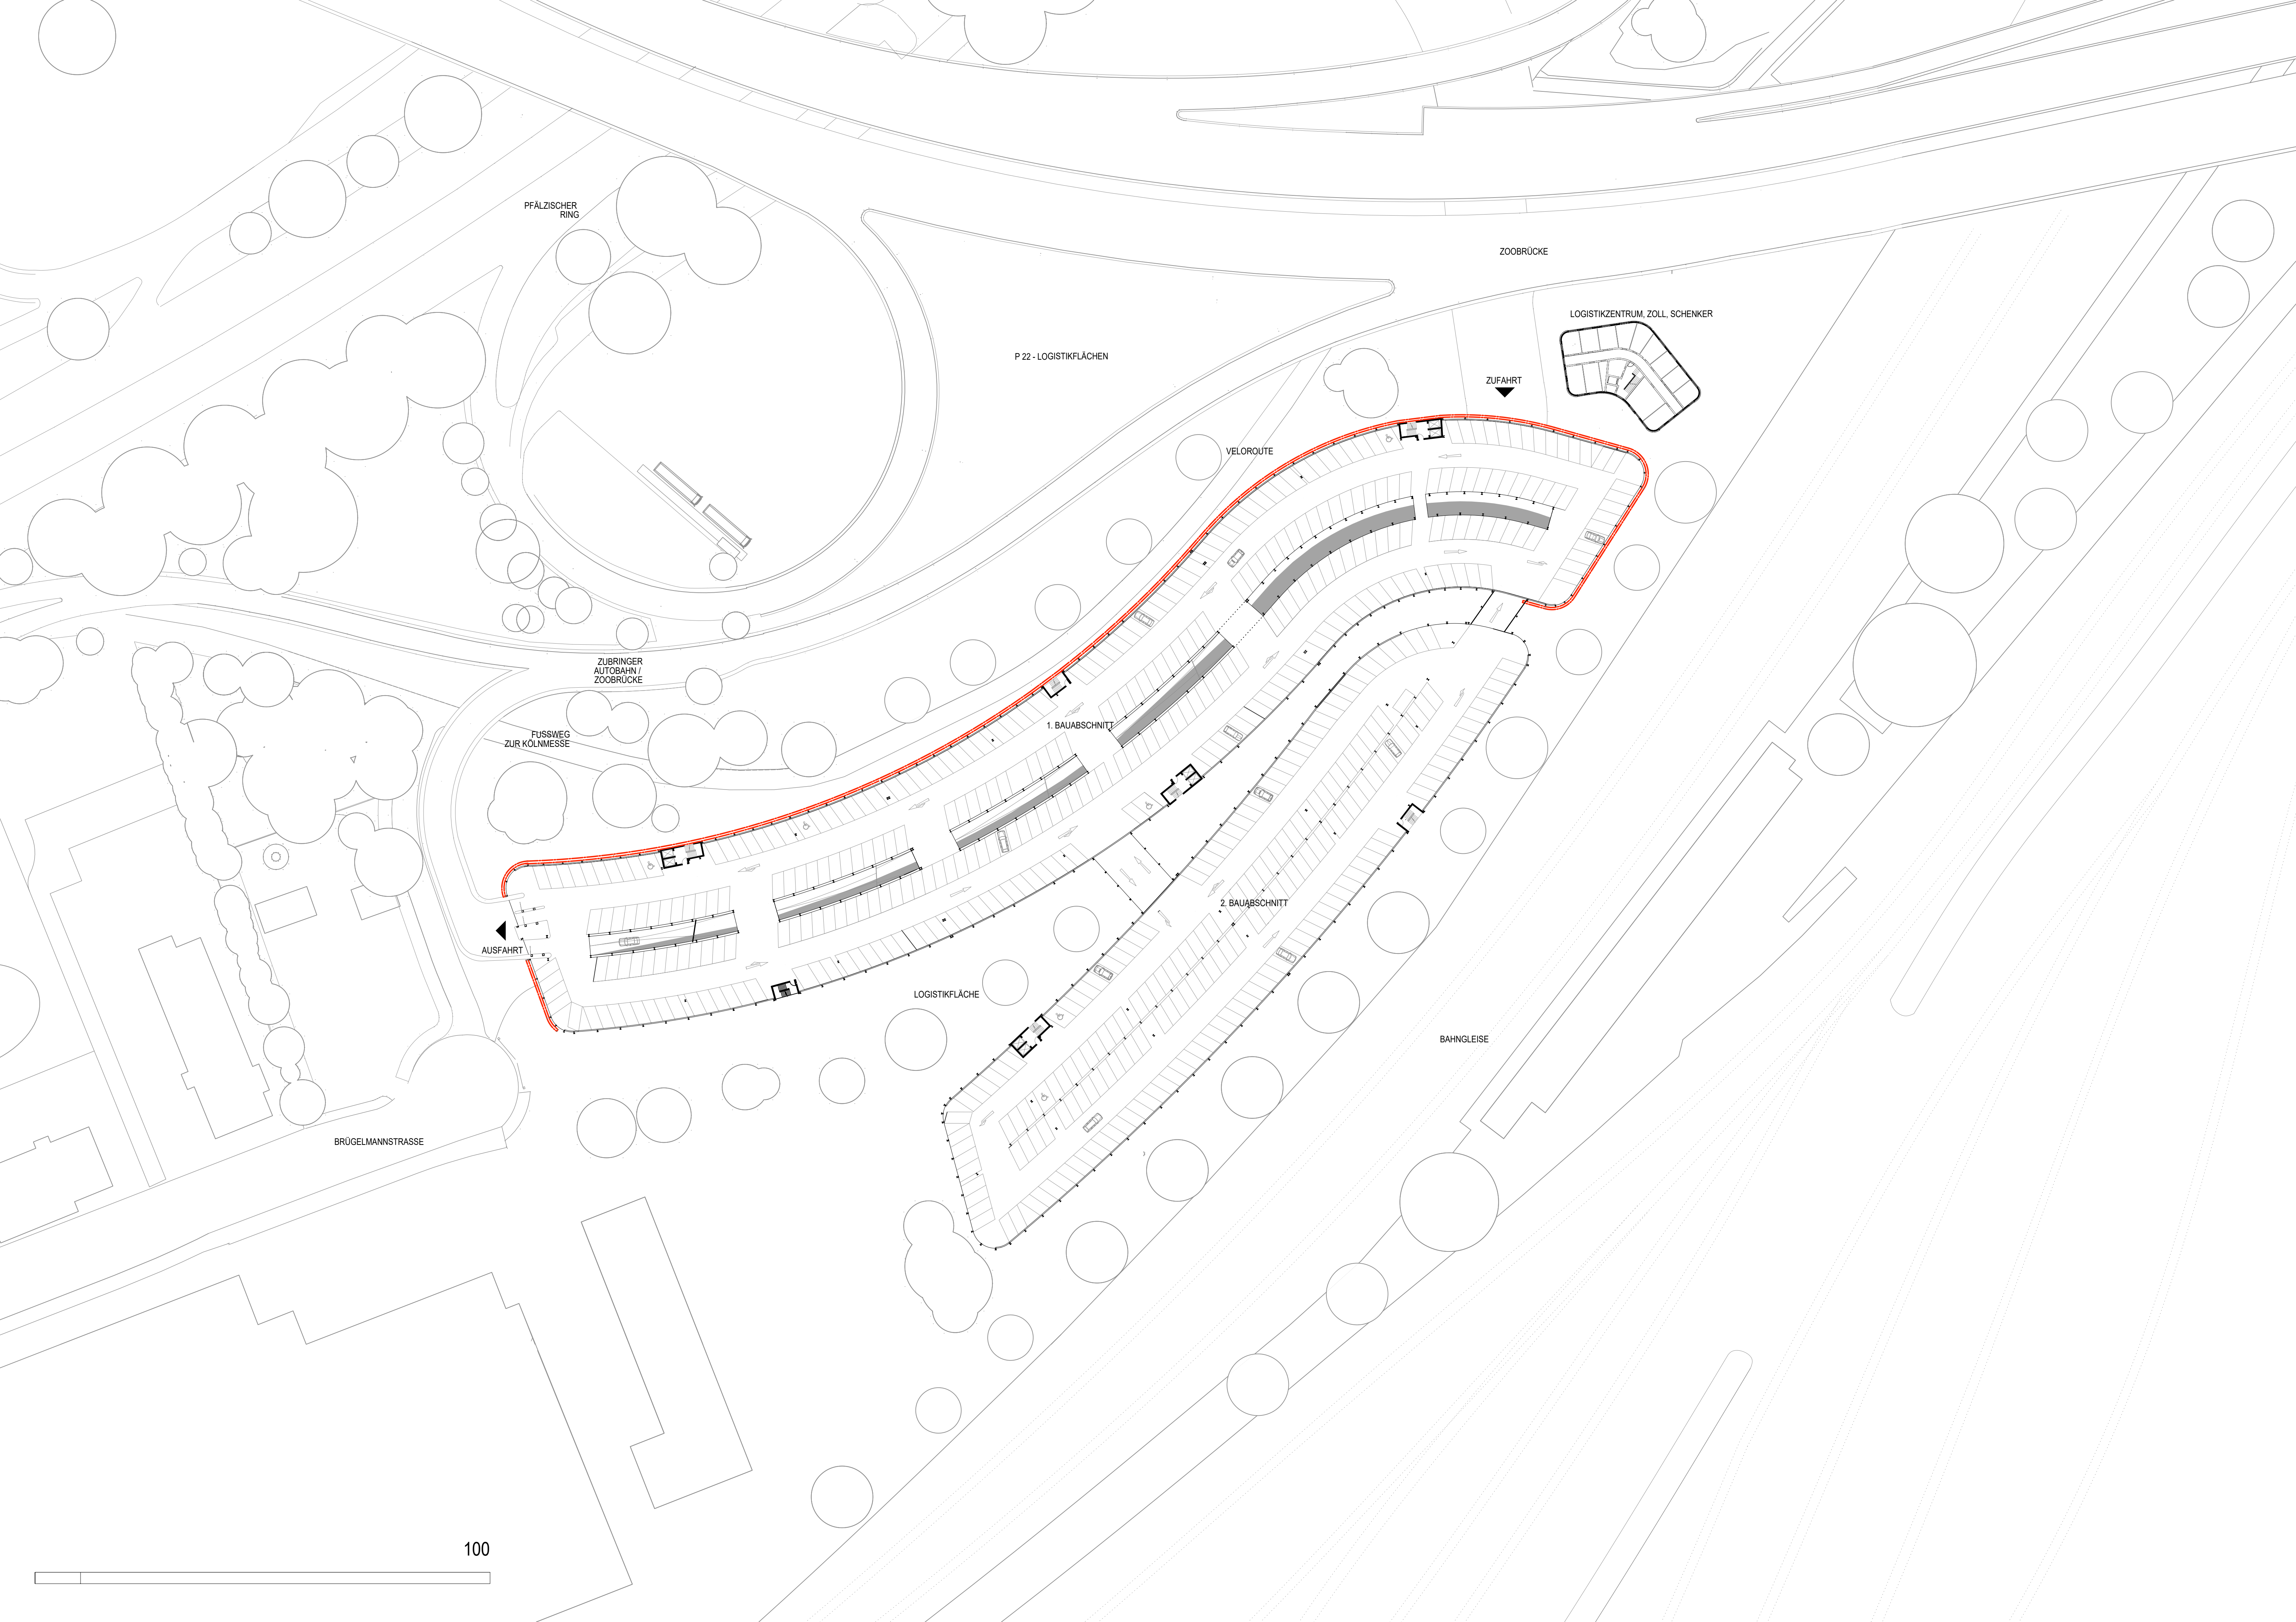

PFÄLZISCHER
RING

P 22 - LOGISTIKFLÄCHEN

ZOOBRÜCKE

LOGISTIKZENTRUM, ZOLL, SCHENKER

ZUFABRT

VELOBROUTE

ZUBRINGER
AUTOBAHN /
ZOOBRÜCKE

FUSSWEG
ZUR KÖLNMESSE

AUSFAHRT

1. BAUABSCHNITT

2. BAUABSCHNITT

LOGISTIKFLÄCHE

BAHNGLEISE

BRÜGELMANNSTRASSE

100