


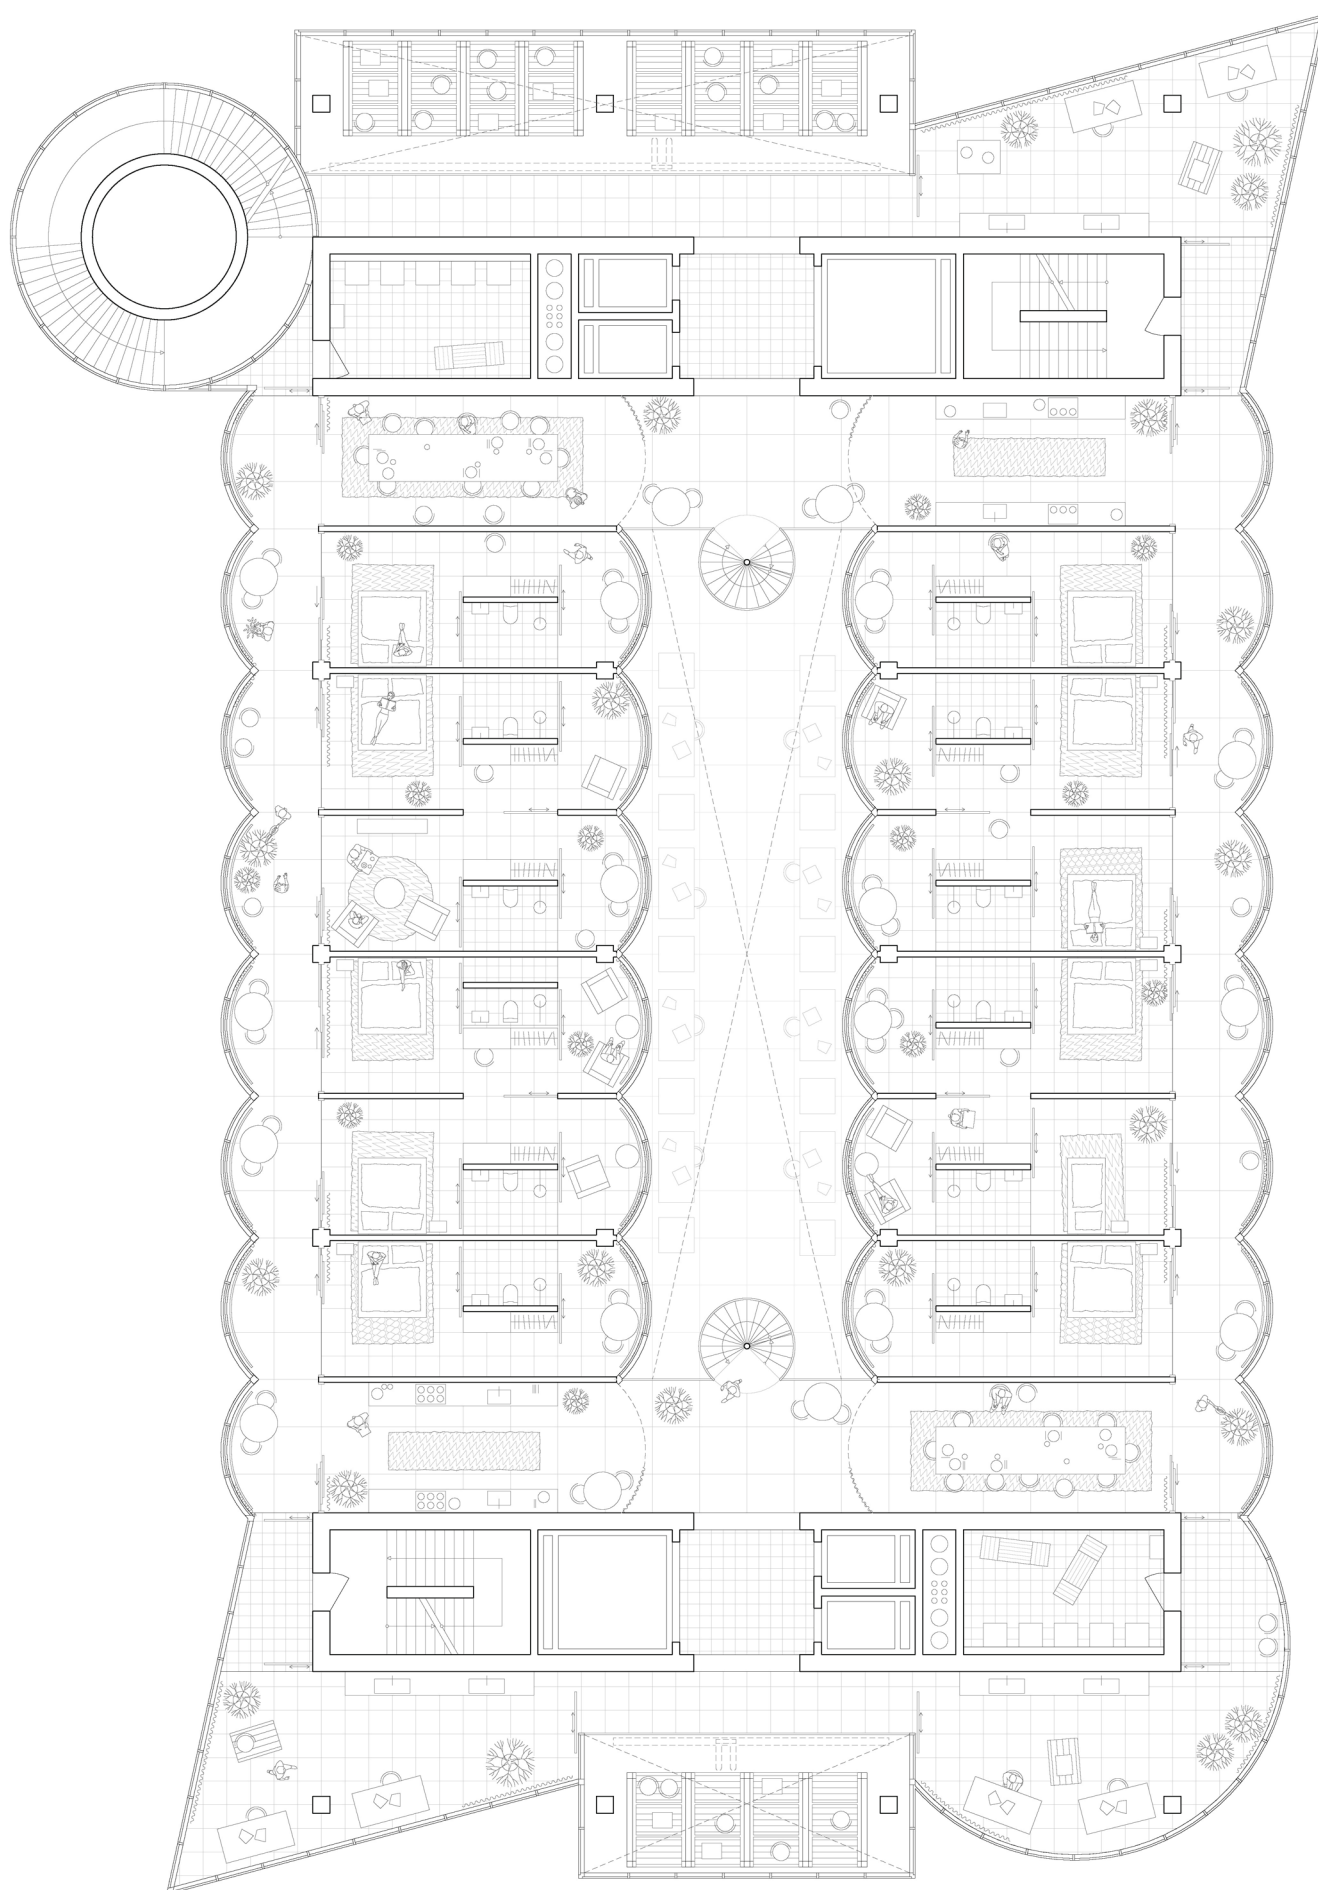

## Wohnen I