Lageplan 1:2000

M 1 : 2000

Maßstab 1:2000 — Meter

Vervielfältigung nur in analoger Form für den eigenen Gebrauch.
Zur Maßentnahme nur bedingt geeignet.

Geschäftszeichen: hahn

Amt für Digitalisierung, Breitband und Vermessung Vilshofen an der Donau
- Außenstelle Passau -

Internet und Lizenzrecht der abgebildeten Daten

Amt für Digitalisierung, Breitband und Vermessung Freyung
Grafenauer Straße 17
94078 Freyung

Flurstück: 2412
Gemarkung: Unterhöhenstetten

Gemeinde: Stadt Waldkirchen
Landkreis: Freyung-Grafenau
Bezirk: Niederbayern

Auszug aus dem Liegenschaftskataster

Flurkarte 1 : 2000
zur Bauvorlage nach § 7 Abs. 1 BauVorlV
Erstellt am 12.07.2017

Lageplan 1:1000

M 1 : 1000

Maßstab 1:1000 — Meter

Vervielfältigung nur in analoger Form für den eigenen Gebrauch.
Zur Maßentnahme nur bedingt geeignet.

Amt für Digitalisierung, Breitband und Vermessung Freyung
Grafenauer Straße 17
94078 Freyung

Flurstück: 2412
Gemarkung: Unterhöhenstetten

Gemeinde: Stadt Waldkirchen
Landkreis: Freyung-Grafenau
Bezirk: Niederbayern

Auszug aus dem Liegenschaftskataster

Flurkarte 1 : 1000

Erstellt am 12.07.2017

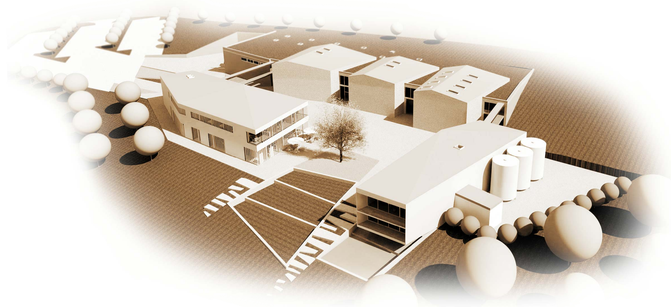

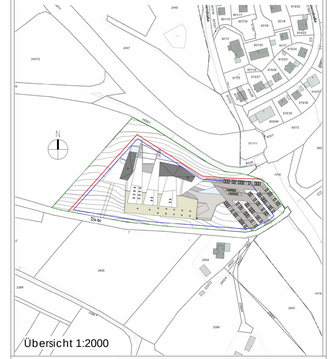

Übersicht 1:2000

Erläuterung für Höhenangaben und Abstandsflächen

Abstandsflächen 1:500

M 1 : 500

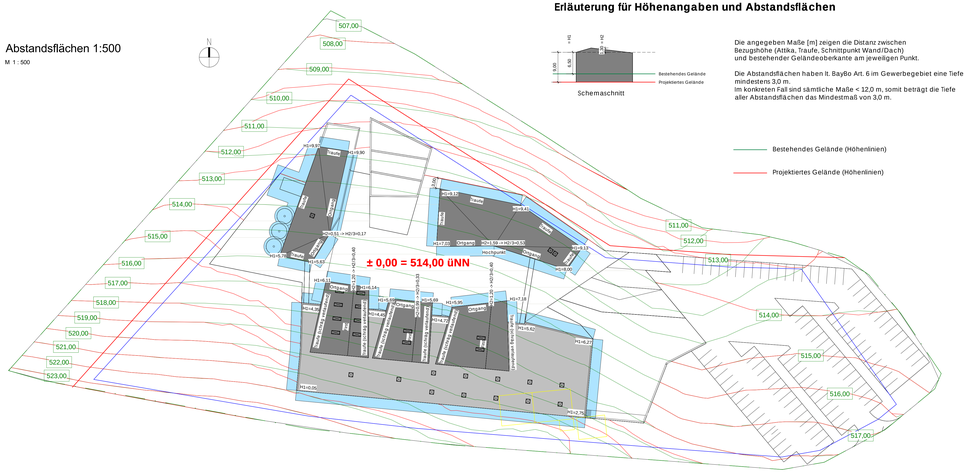
± 0,00 = 514,00 üNN
GEBÄUDE A - Verwaltung
GEBÄUDE B - Brennerei
GEBÄUDE C - Produktion/Lager
Zugang
Feldweg
Abbruch Bestandsgebäude
Wirtschaftshof
Palettenlager / Mülltonne
Anschlußrampe Abfüllhalle
Anschlußrampe Abfüllhalle
Anschlußrampe Abfüllhalle