
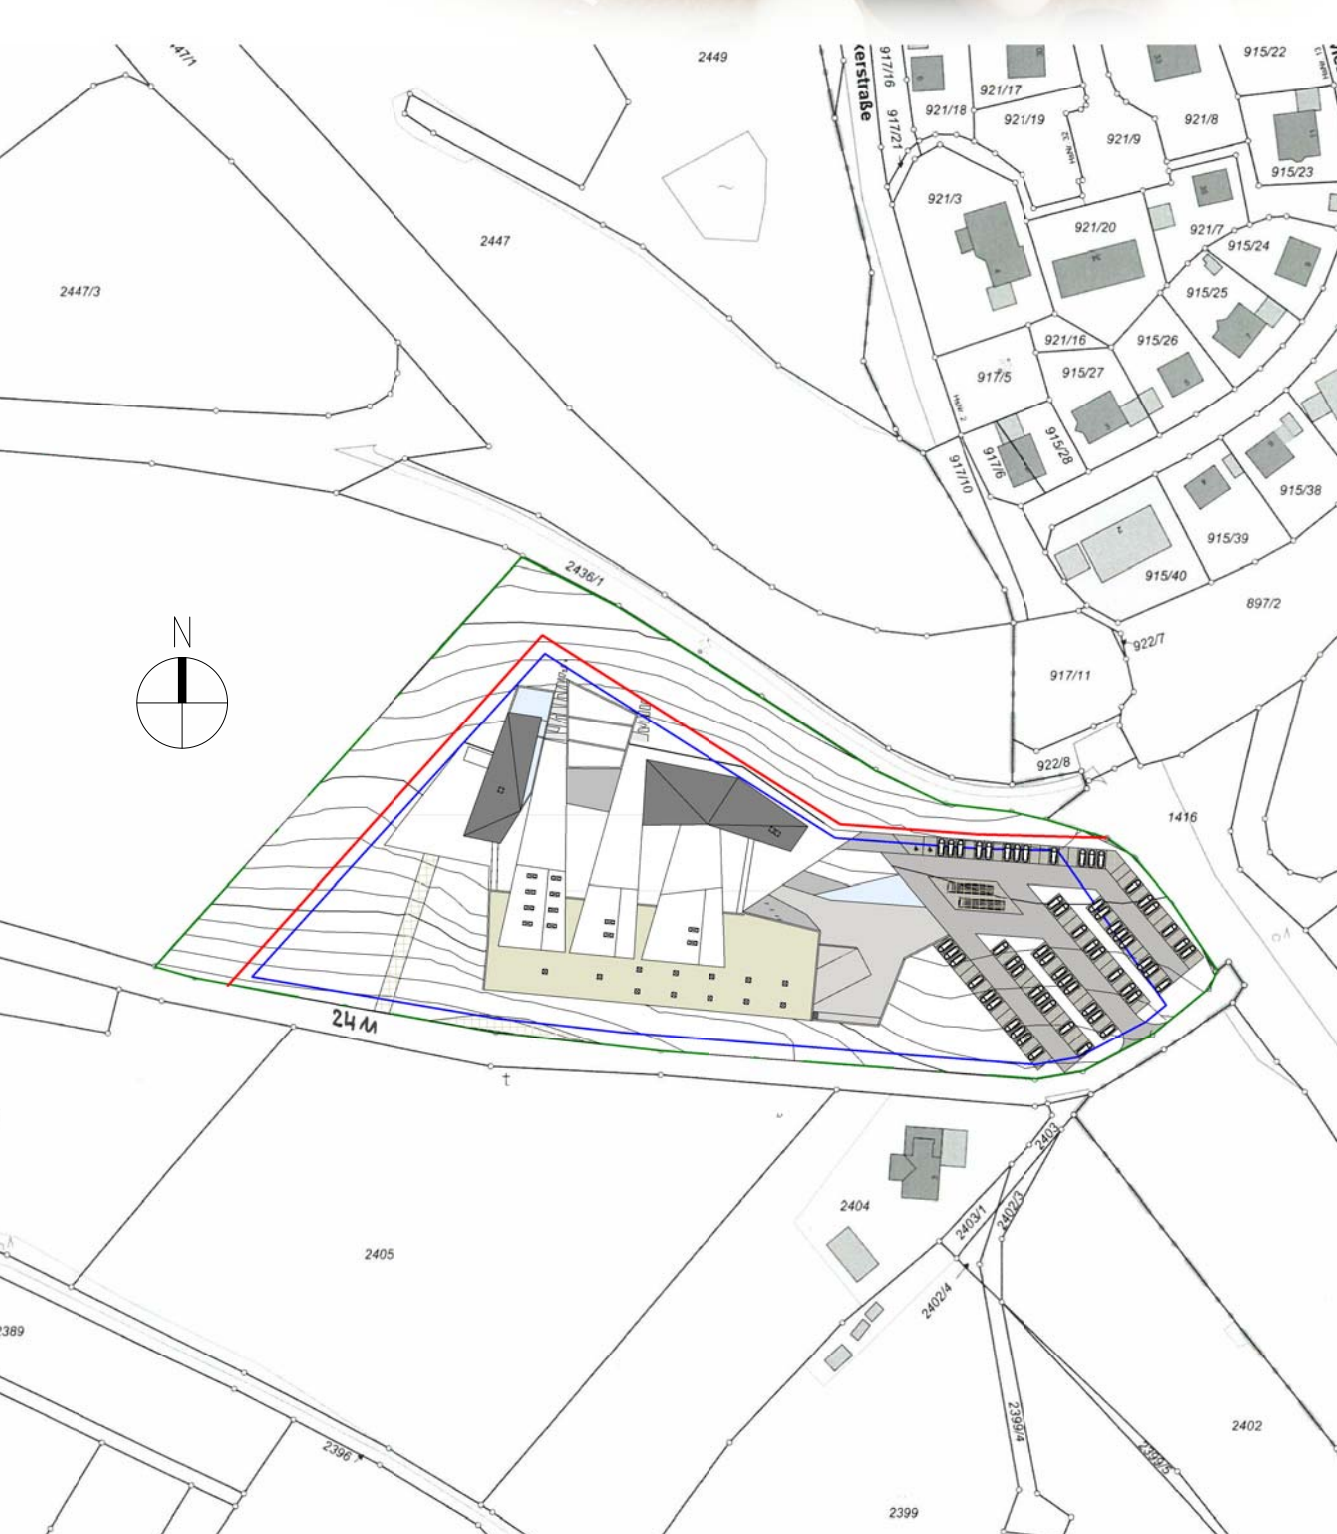


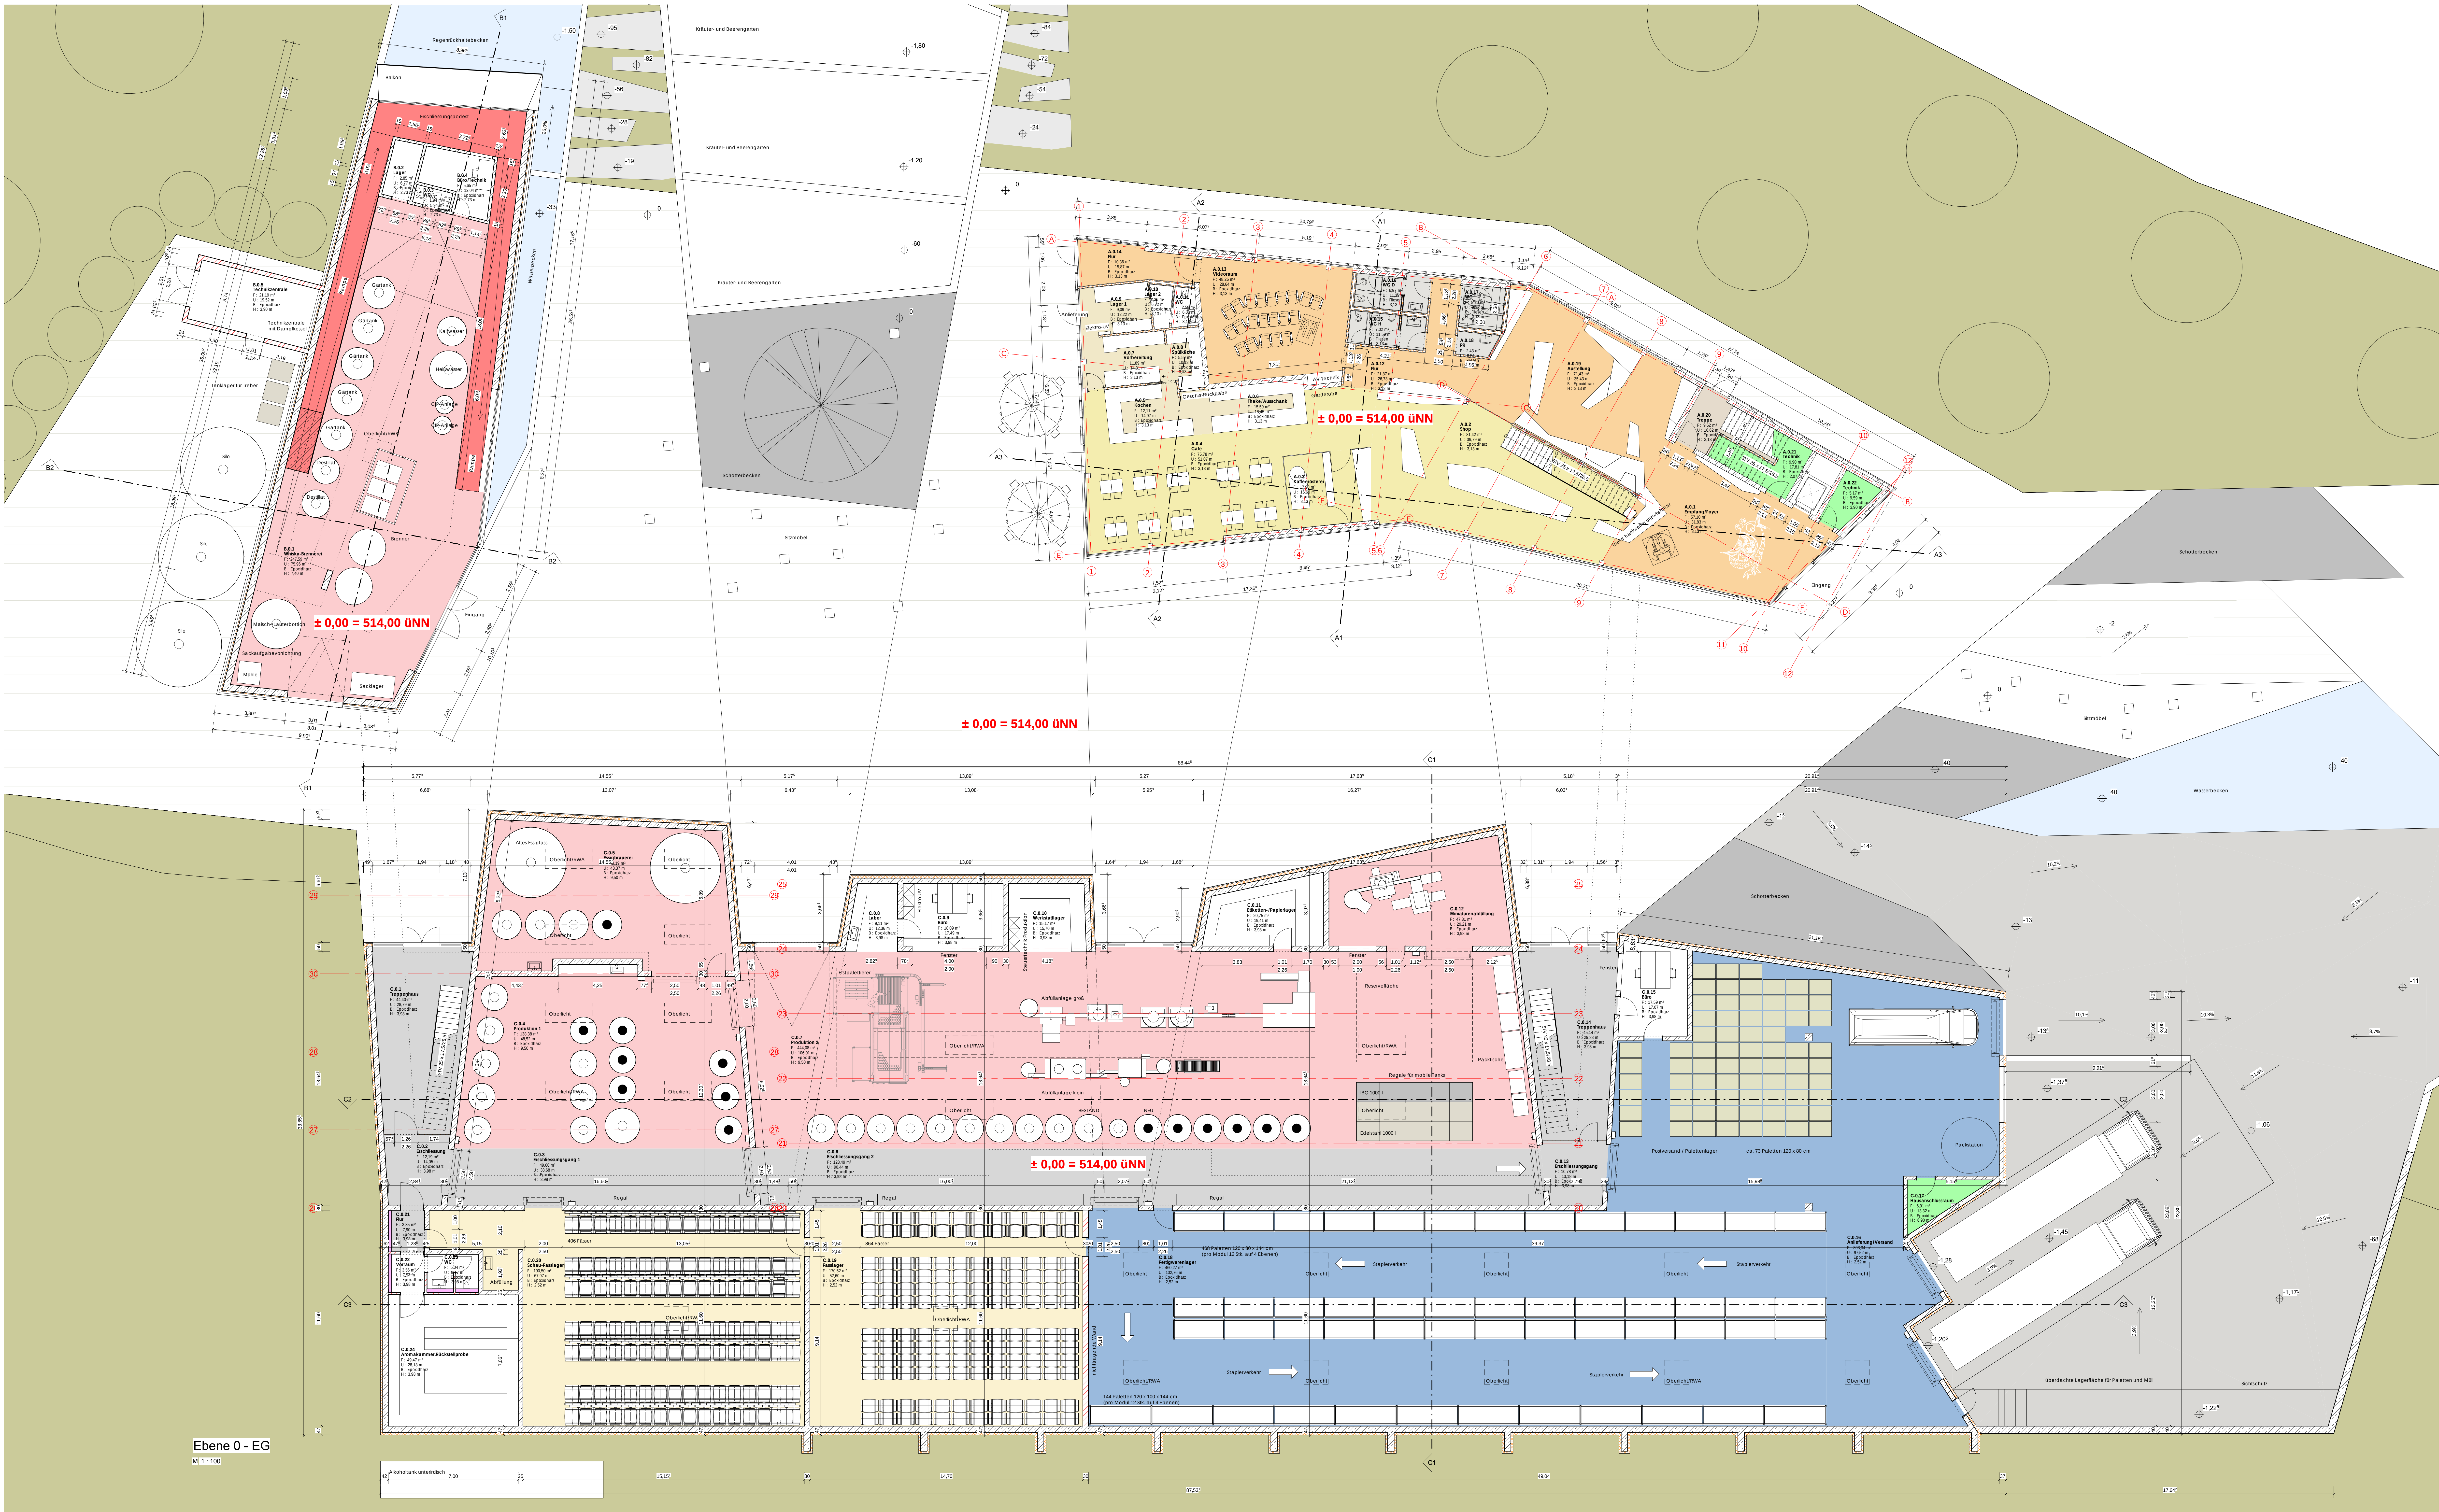

Übersicht 1:2000

GENEHMIGUNG																																						
Projekt	Neubau Destille Penninger																																					
Bauherr	Alte Hausbrennerei Penninger GmbH Industriestraße 18 94051 Hauzenberg																																					
Bauort	Gemarkung Unterhöhenstetten Flurstück 2412 Saßbach 2 94055 Waldkirchen																																					
Nachbarn	<table><tr><td>Gemarkung</td><td>Unterhöhenstetten</td><td>Flurstück 2411</td></tr><tr><td>Eigentümer</td><td>Bauz. Jahn</td><td>Untersch.</td></tr><tr><td>Anschnitt</td><td>Saßbach 1</td><td>Untersch.</td></tr><tr><td>Gemarkung</td><td>Unterhöhenstetten</td><td>Flurstück 2413</td></tr><tr><td>Eigentümer</td><td>Bauz. Jahn</td><td>Untersch.</td></tr><tr><td>Anschnitt</td><td>Saßbach 2</td><td>Untersch.</td></tr><tr><td>Gemarkung</td><td>Unterhöhenstetten</td><td>Flurstück 2430/1</td></tr><tr><td>Eigentümer</td><td>Bauz. Jahn</td><td>Untersch.</td></tr><tr><td>Anschnitt</td><td>Saßbach 2</td><td>Untersch.</td></tr><tr><td>Gemarkung</td><td>Unterhöhenstetten</td><td>Flurstück 2430/2</td></tr><tr><td>Eigentümer</td><td>Bauz. Jahn</td><td>Untersch.</td></tr><tr><td>Anschnitt</td><td>Saßbach 2</td><td>Untersch.</td></tr></table>		Gemarkung	Unterhöhenstetten	Flurstück 2411	Eigentümer	Bauz. Jahn	Untersch.	Anschnitt	Saßbach 1	Untersch.	Gemarkung	Unterhöhenstetten	Flurstück 2413	Eigentümer	Bauz. Jahn	Untersch.	Anschnitt	Saßbach 2	Untersch.	Gemarkung	Unterhöhenstetten	Flurstück 2430/1	Eigentümer	Bauz. Jahn	Untersch.	Anschnitt	Saßbach 2	Untersch.	Gemarkung	Unterhöhenstetten	Flurstück 2430/2	Eigentümer	Bauz. Jahn	Untersch.	Anschnitt	Saßbach 2	Untersch.
Gemarkung	Unterhöhenstetten	Flurstück 2411																																				
Eigentümer	Bauz. Jahn	Untersch.																																				
Anschnitt	Saßbach 1	Untersch.																																				
Gemarkung	Unterhöhenstetten	Flurstück 2413																																				
Eigentümer	Bauz. Jahn	Untersch.																																				
Anschnitt	Saßbach 2	Untersch.																																				
Gemarkung	Unterhöhenstetten	Flurstück 2430/1																																				
Eigentümer	Bauz. Jahn	Untersch.																																				
Anschnitt	Saßbach 2	Untersch.																																				
Gemarkung	Unterhöhenstetten	Flurstück 2430/2																																				
Eigentümer	Bauz. Jahn	Untersch.																																				
Anschnitt	Saßbach 2	Untersch.																																				
Eigentümer des Baugrundstücks	<table><tr><td>Gemarkung</td><td>Unterhöhenstetten</td><td>Flurstück 2412</td></tr><tr><td>Eigentümer</td><td>Bauz. Jahn</td><td>Untersch.</td></tr><tr><td>Anschnitt</td><td>Saßbach 2</td><td>Untersch.</td></tr></table>		Gemarkung	Unterhöhenstetten	Flurstück 2412	Eigentümer	Bauz. Jahn	Untersch.	Anschnitt	Saßbach 2	Untersch.																											
Gemarkung	Unterhöhenstetten	Flurstück 2412																																				
Eigentümer	Bauz. Jahn	Untersch.																																				
Anschnitt	Saßbach 2	Untersch.																																				
Planung	REITER - HAHNE ARCHitekten + INGENIEURE Neuburger Str. 46 94051 Hauzenberg Tel. 0935-80211-0 Fax 0935-80211-17 info@reiter-hahne.de																																					
Planinhalt	Grundriss EG																																					

Datum: 18.07.2017
Merkmal: Projekt:
Plan: 1:500
Gezeichnet: G. G. G.
Geprüft: A. A.