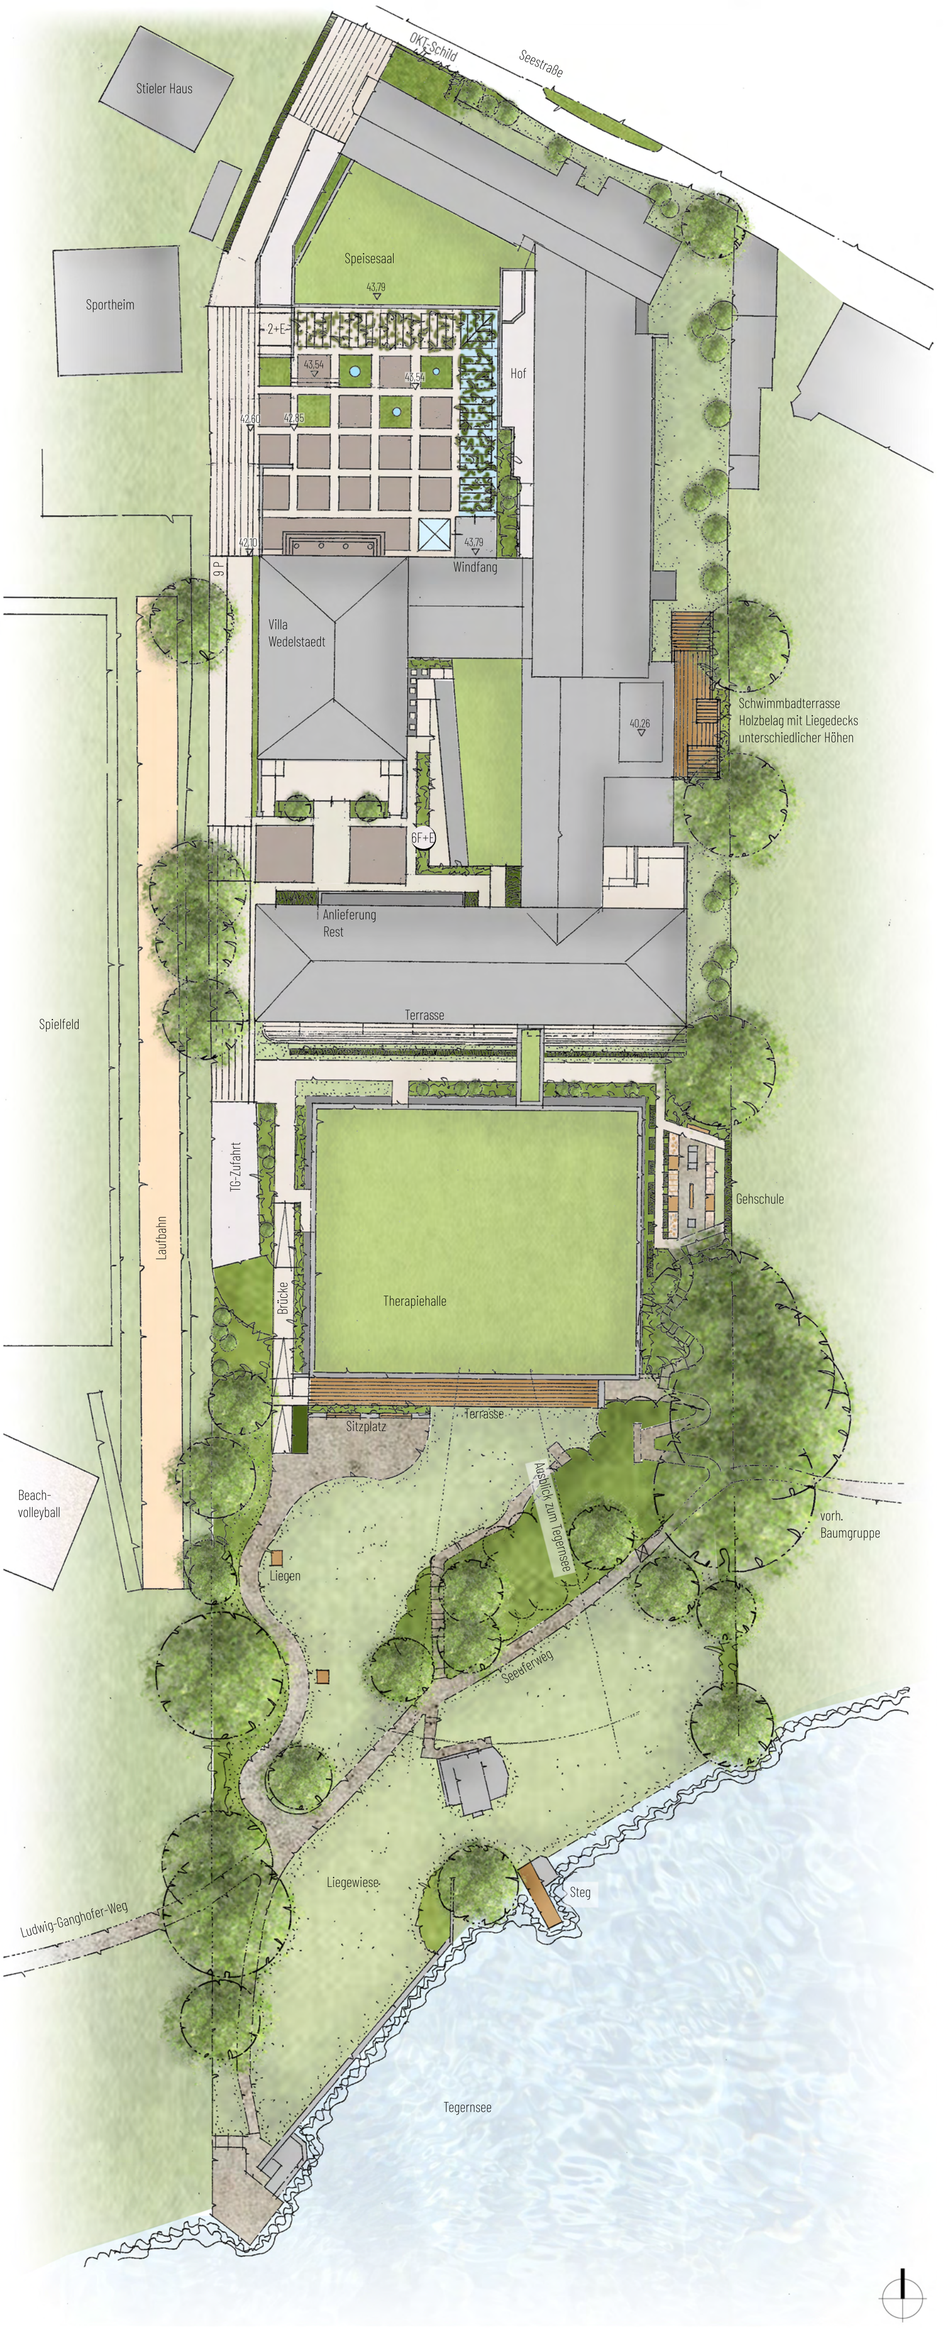

Lynen & Dittmar
Landschaftsarchitekten.Stadtplaner
Tel. 08161 / 53795-0 Fax 08161 / 53795-77
info@lynen-dittmar.de www.lynen-dittmar.de

Orthopädische Klinik Tegernsee
Masterplan Freianlagen
M 1:500 10.03.2022