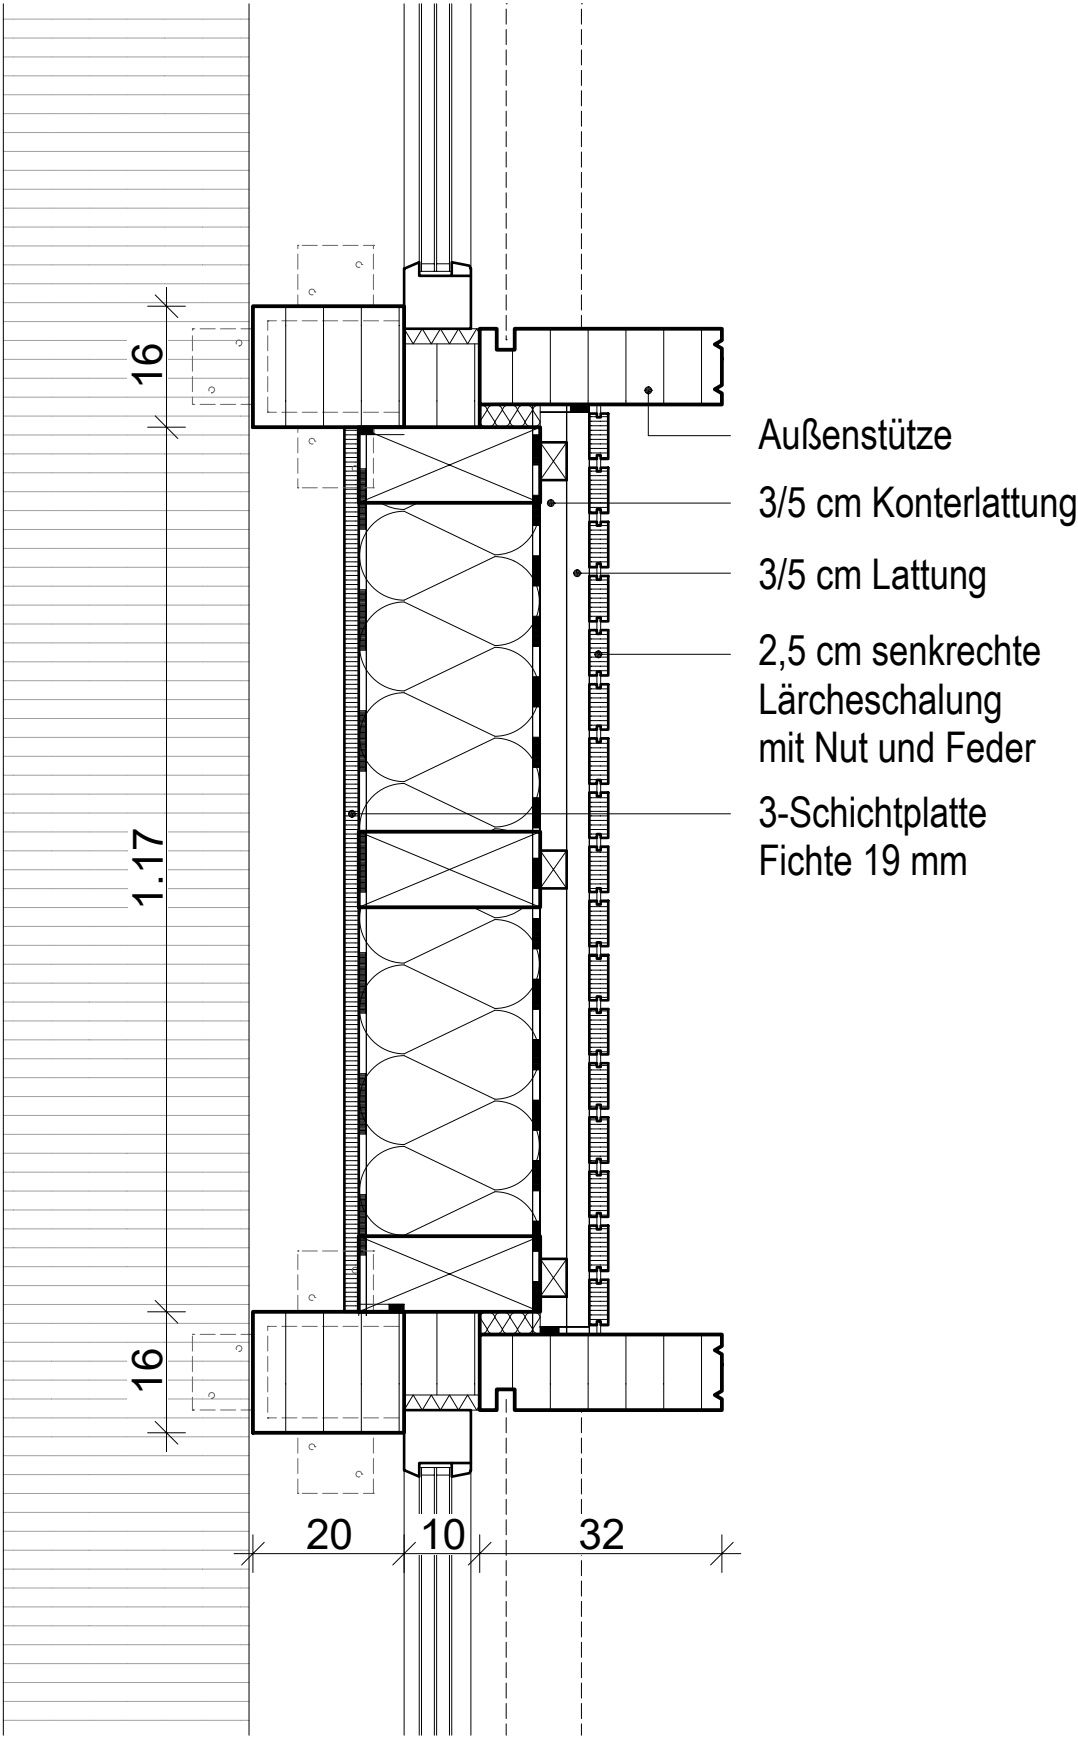
16
1.17
16
20
10
32
Außenstütze
3/5 cm Konterlattung
3/5 cm Lattung
2,5 cm senkrechte
Lärcheschalung
mit Nut und Feder
3-Schichtplatte
Fichte 19 mm