


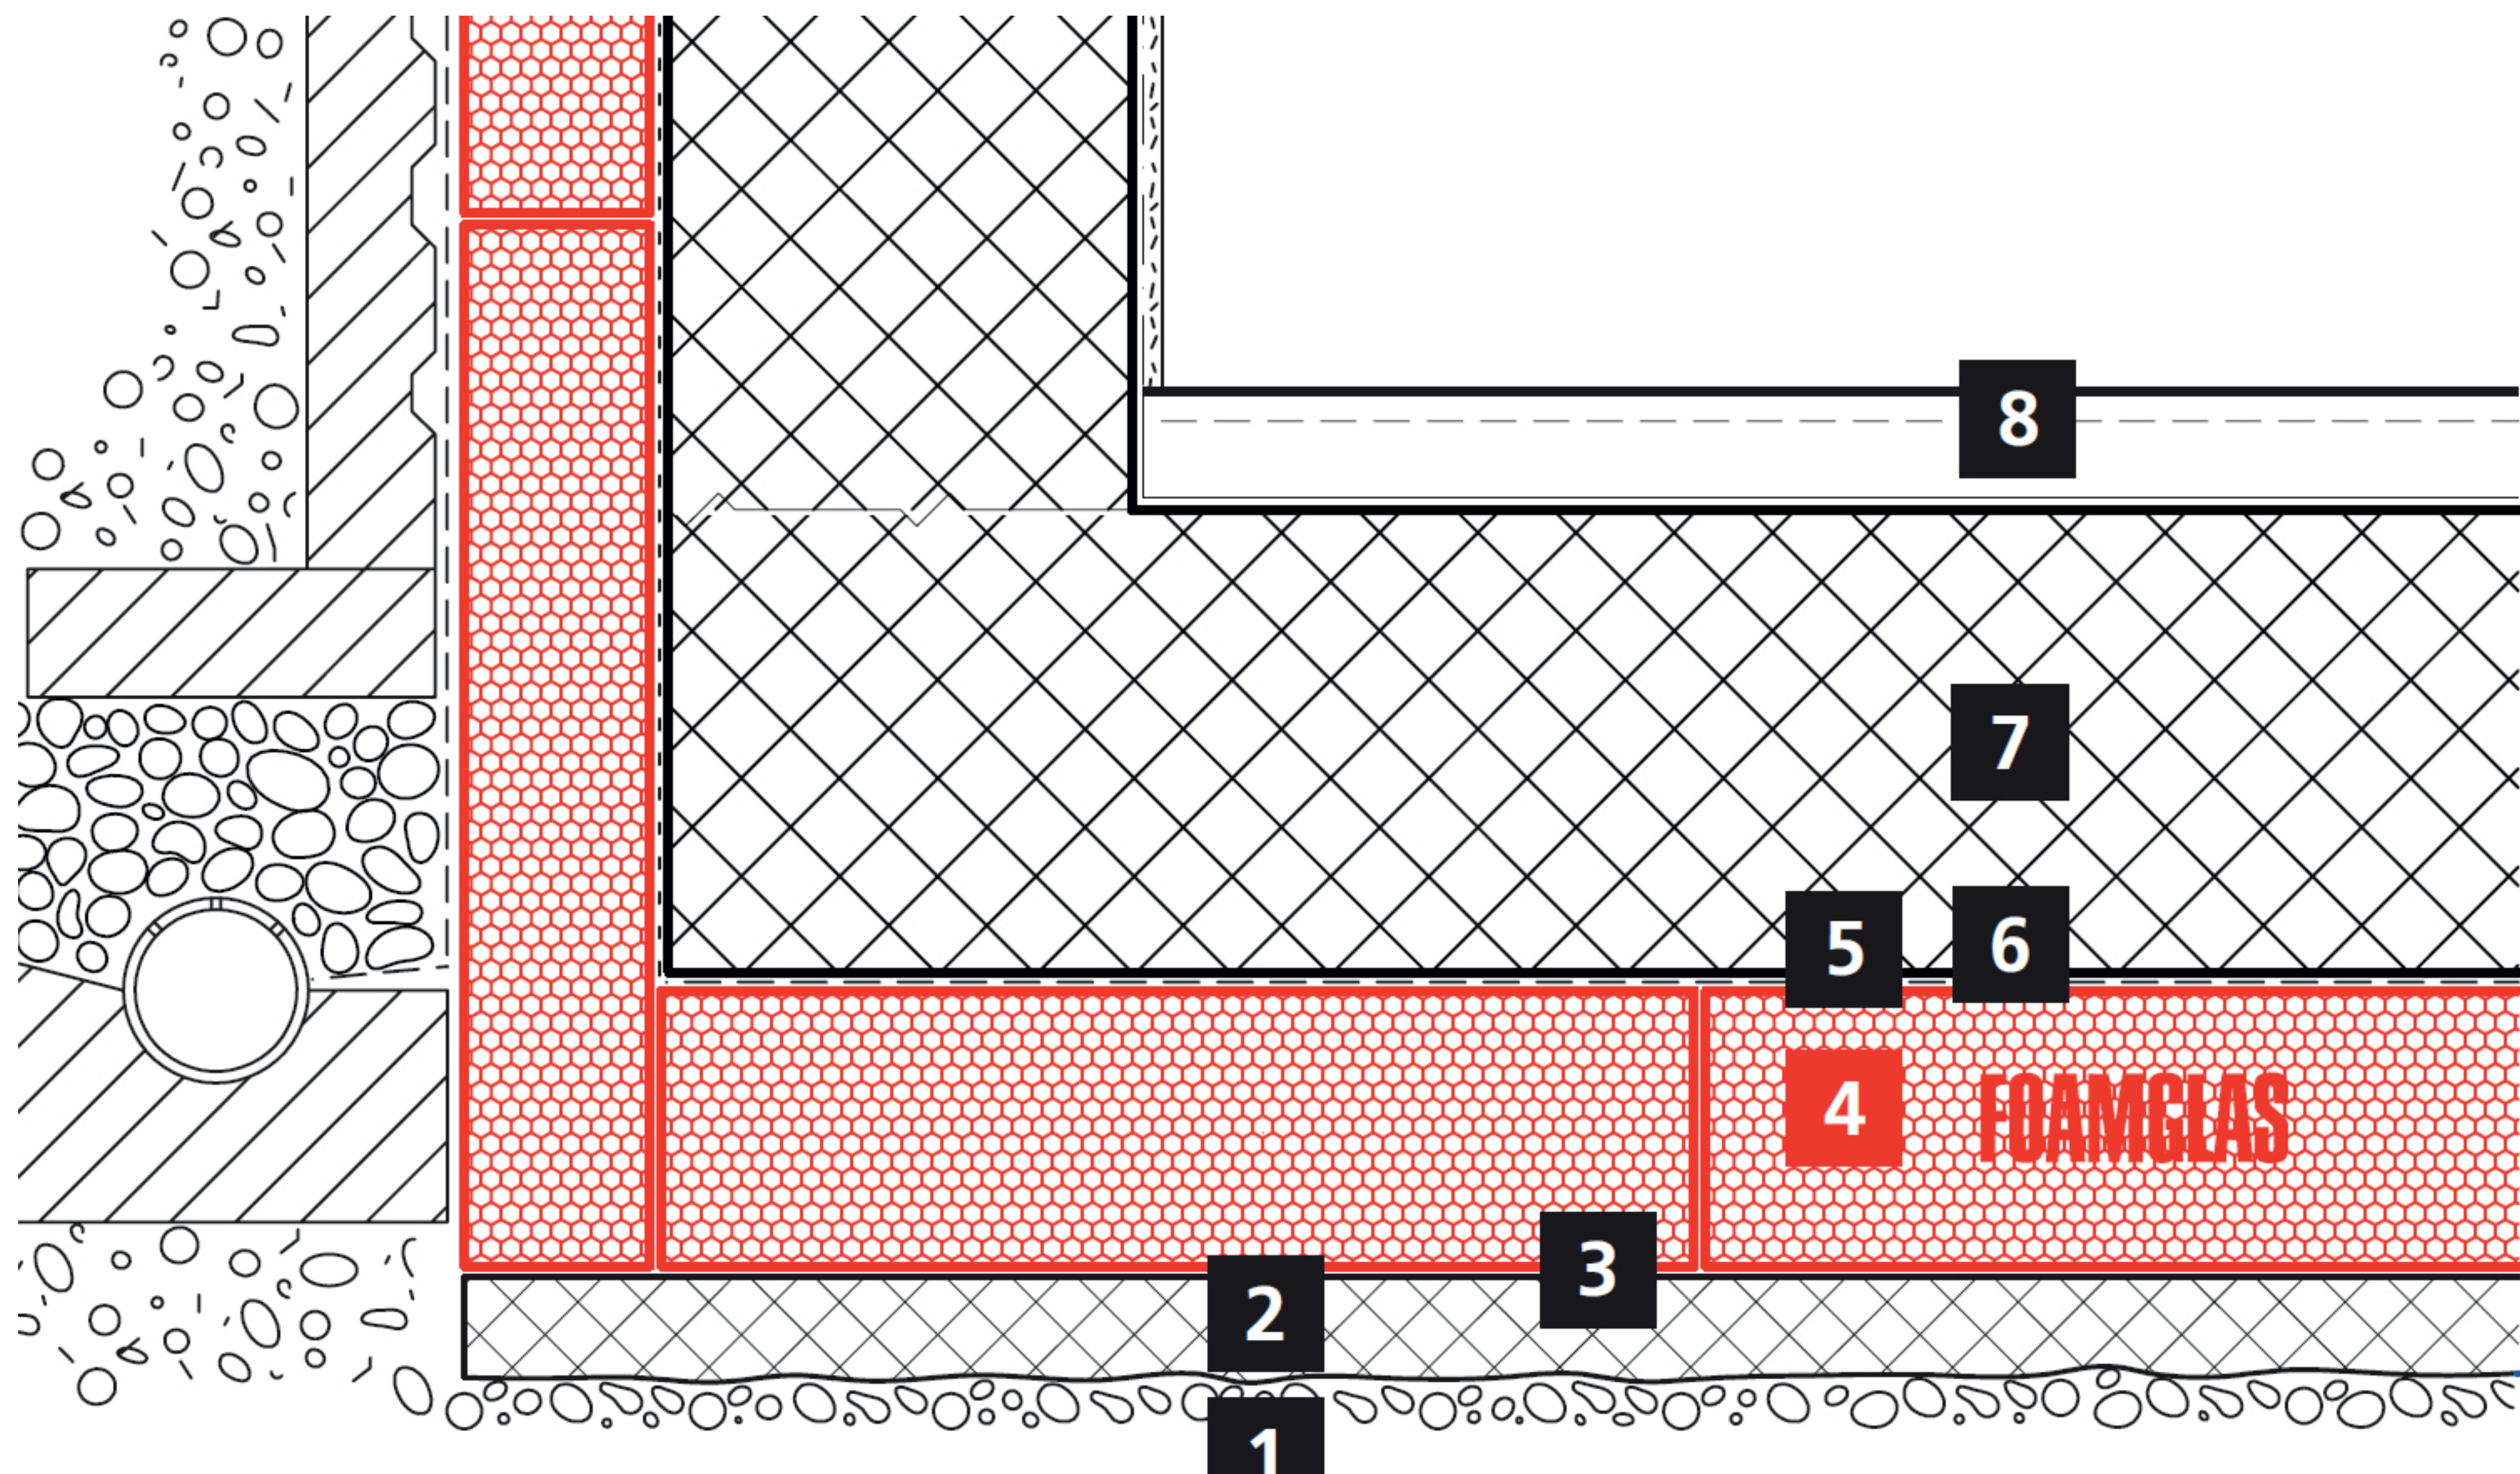

## Aufbau Weiße Wanne

- 1** Baugrund
- 2** Unterlagsbeton
- 3** Voranstrich
- 4** FOAMGLAS® Platten, verlegt mit Heißbitumen
- 5** Deckabstrich mit Heißbitumen
- 6** Trennlage
- 7** Betonplatte (WU-Beton)
- 8** Innenausbau, Fußboden