




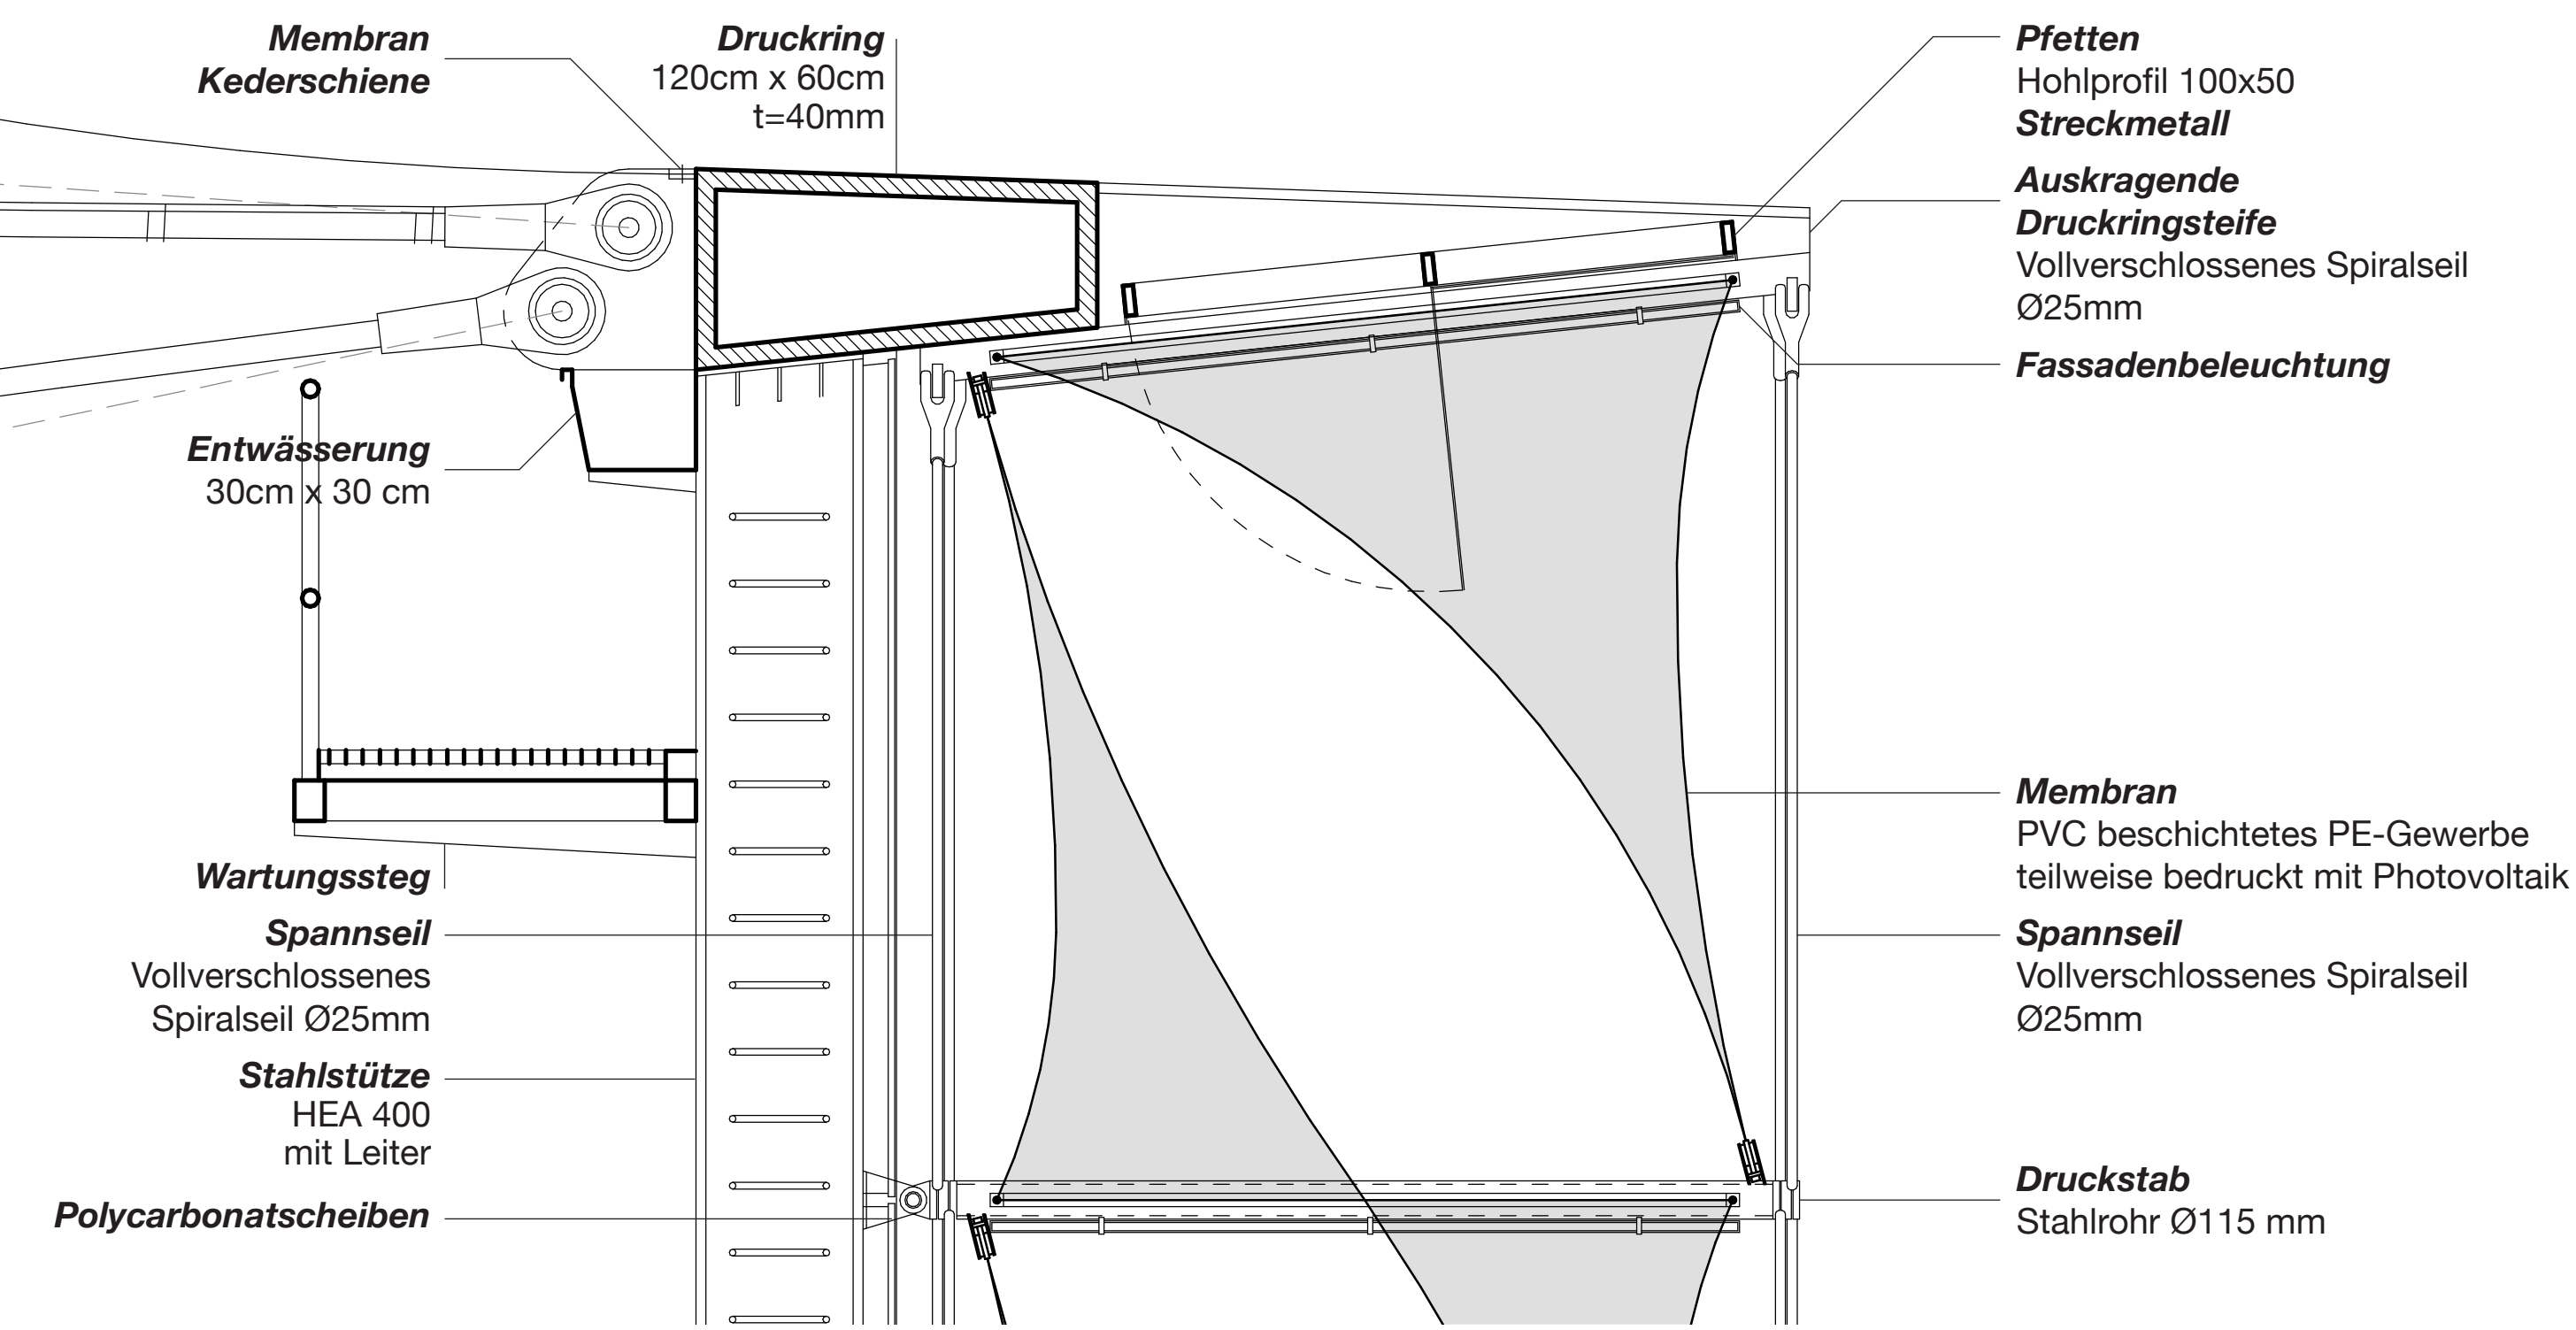

Druckringdetail Maßstab 1:20

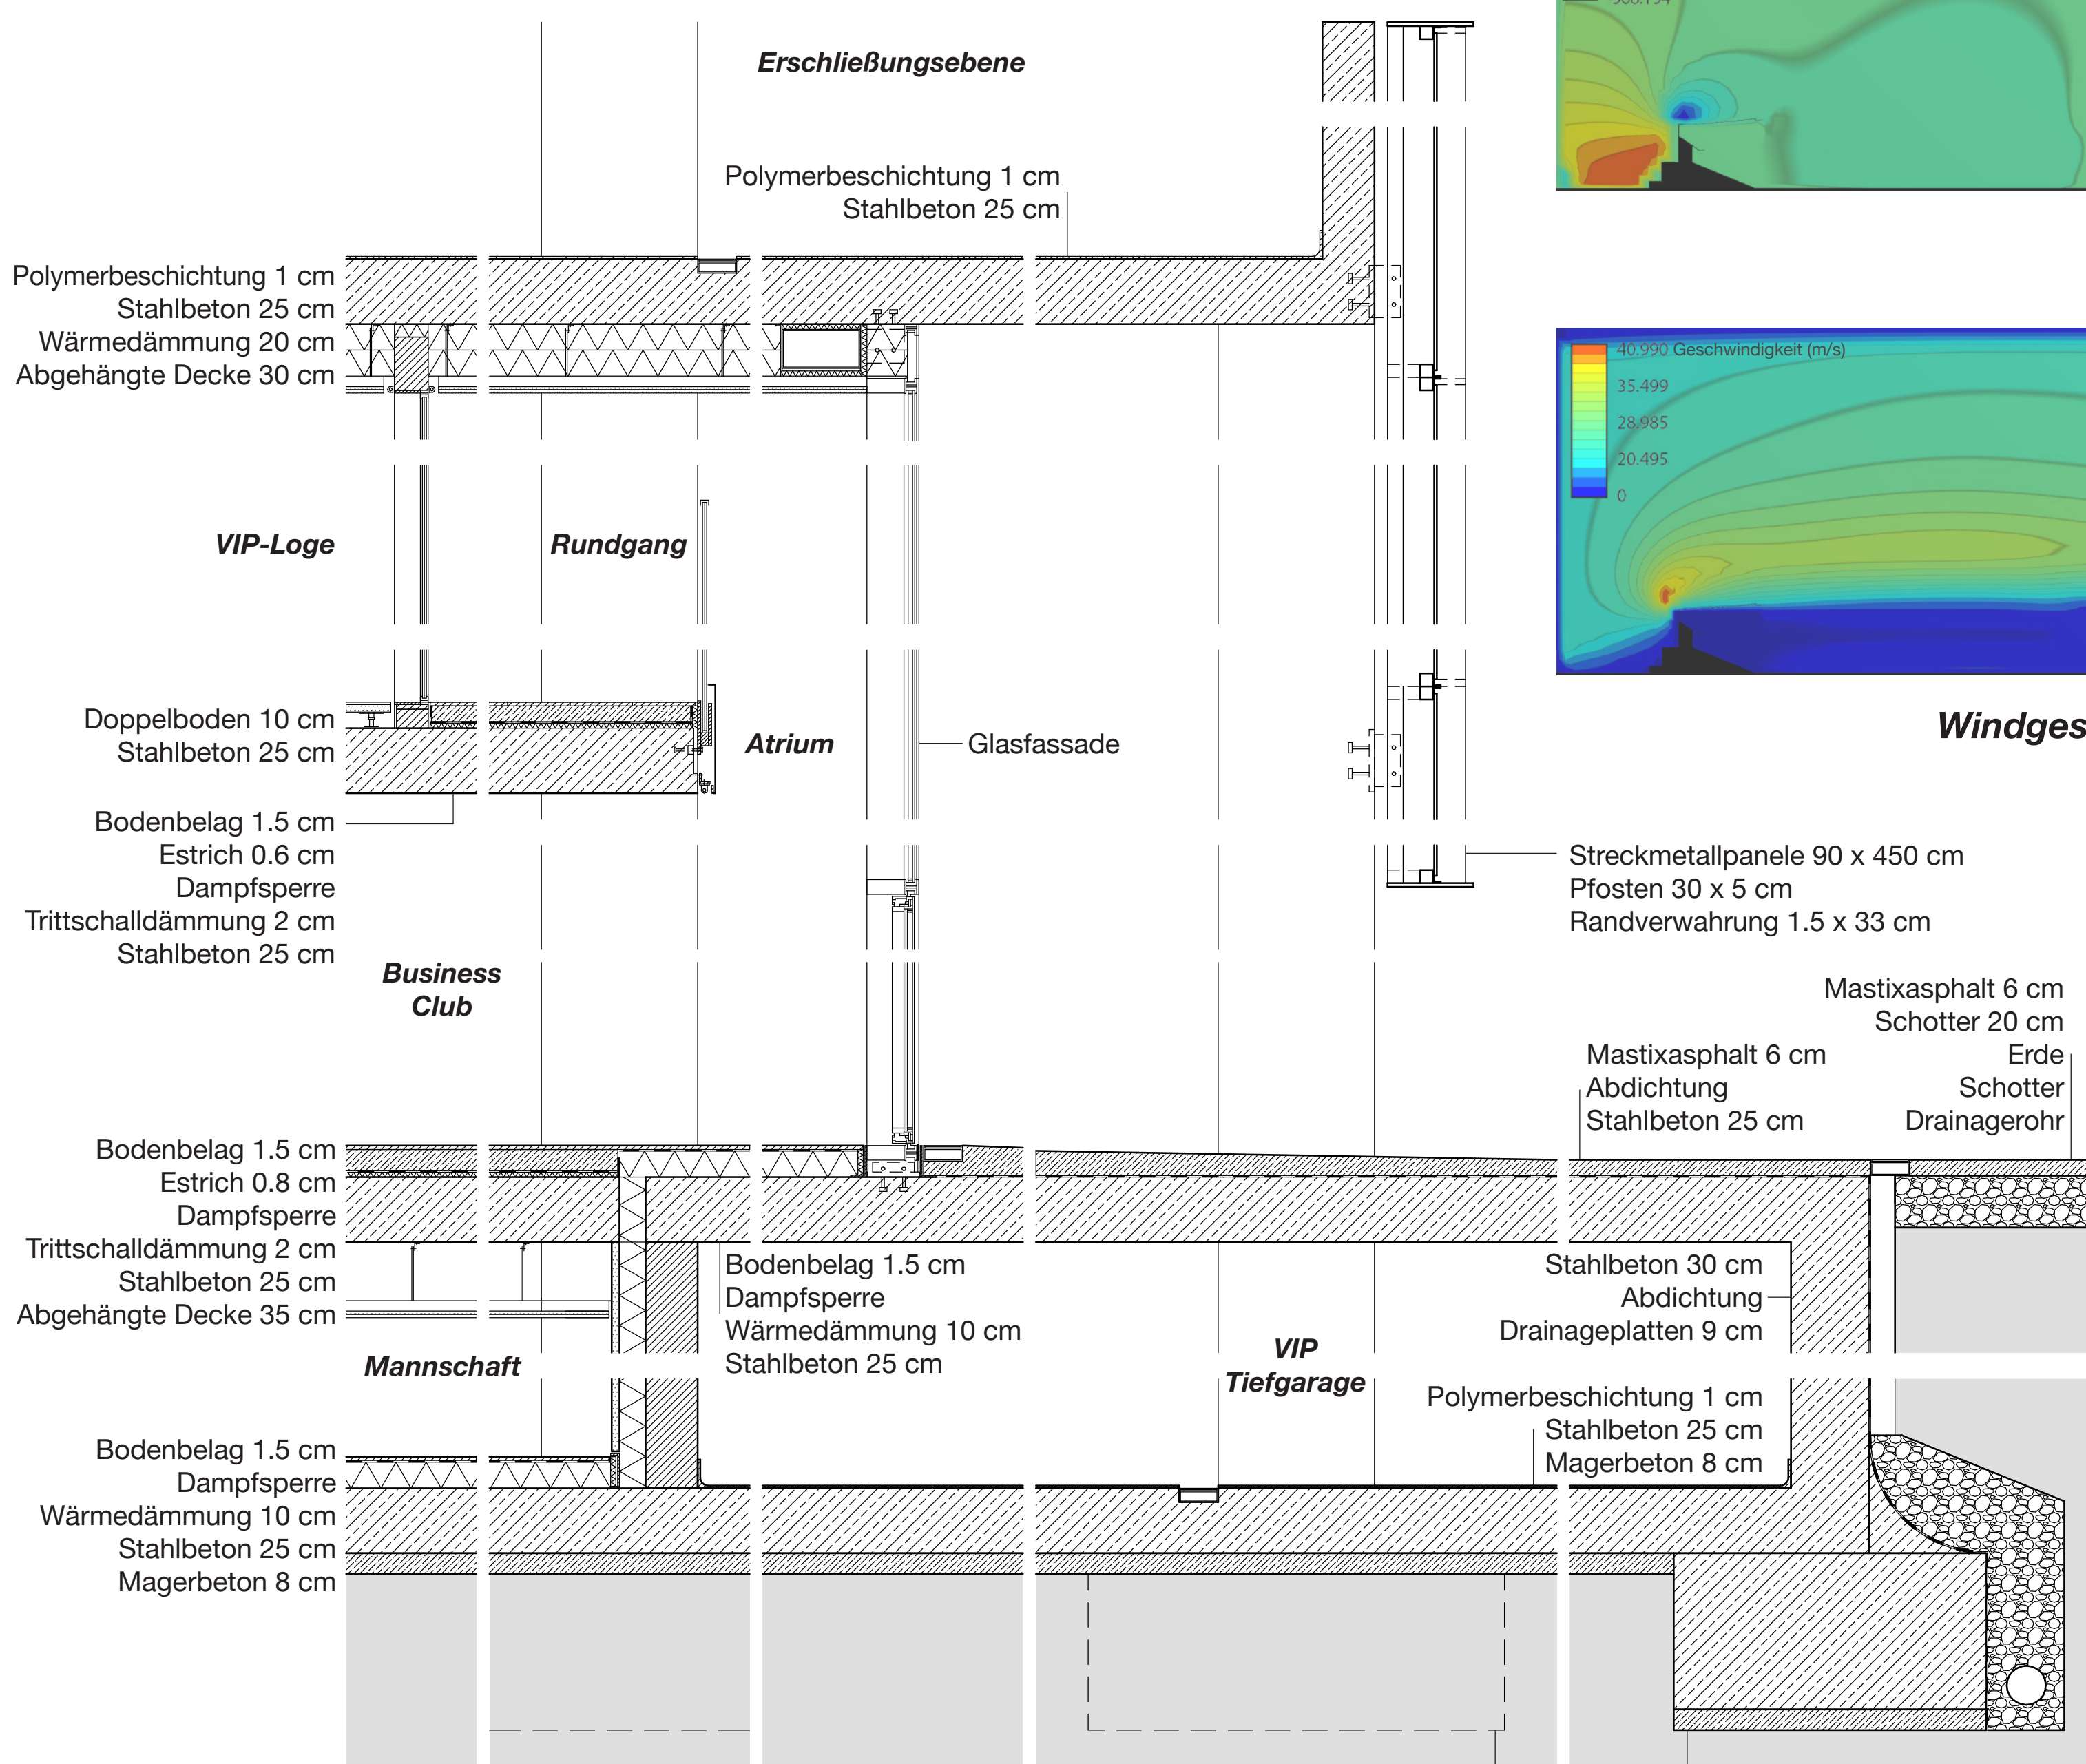


Fassadenschnitt C-C Maßstab 1:20

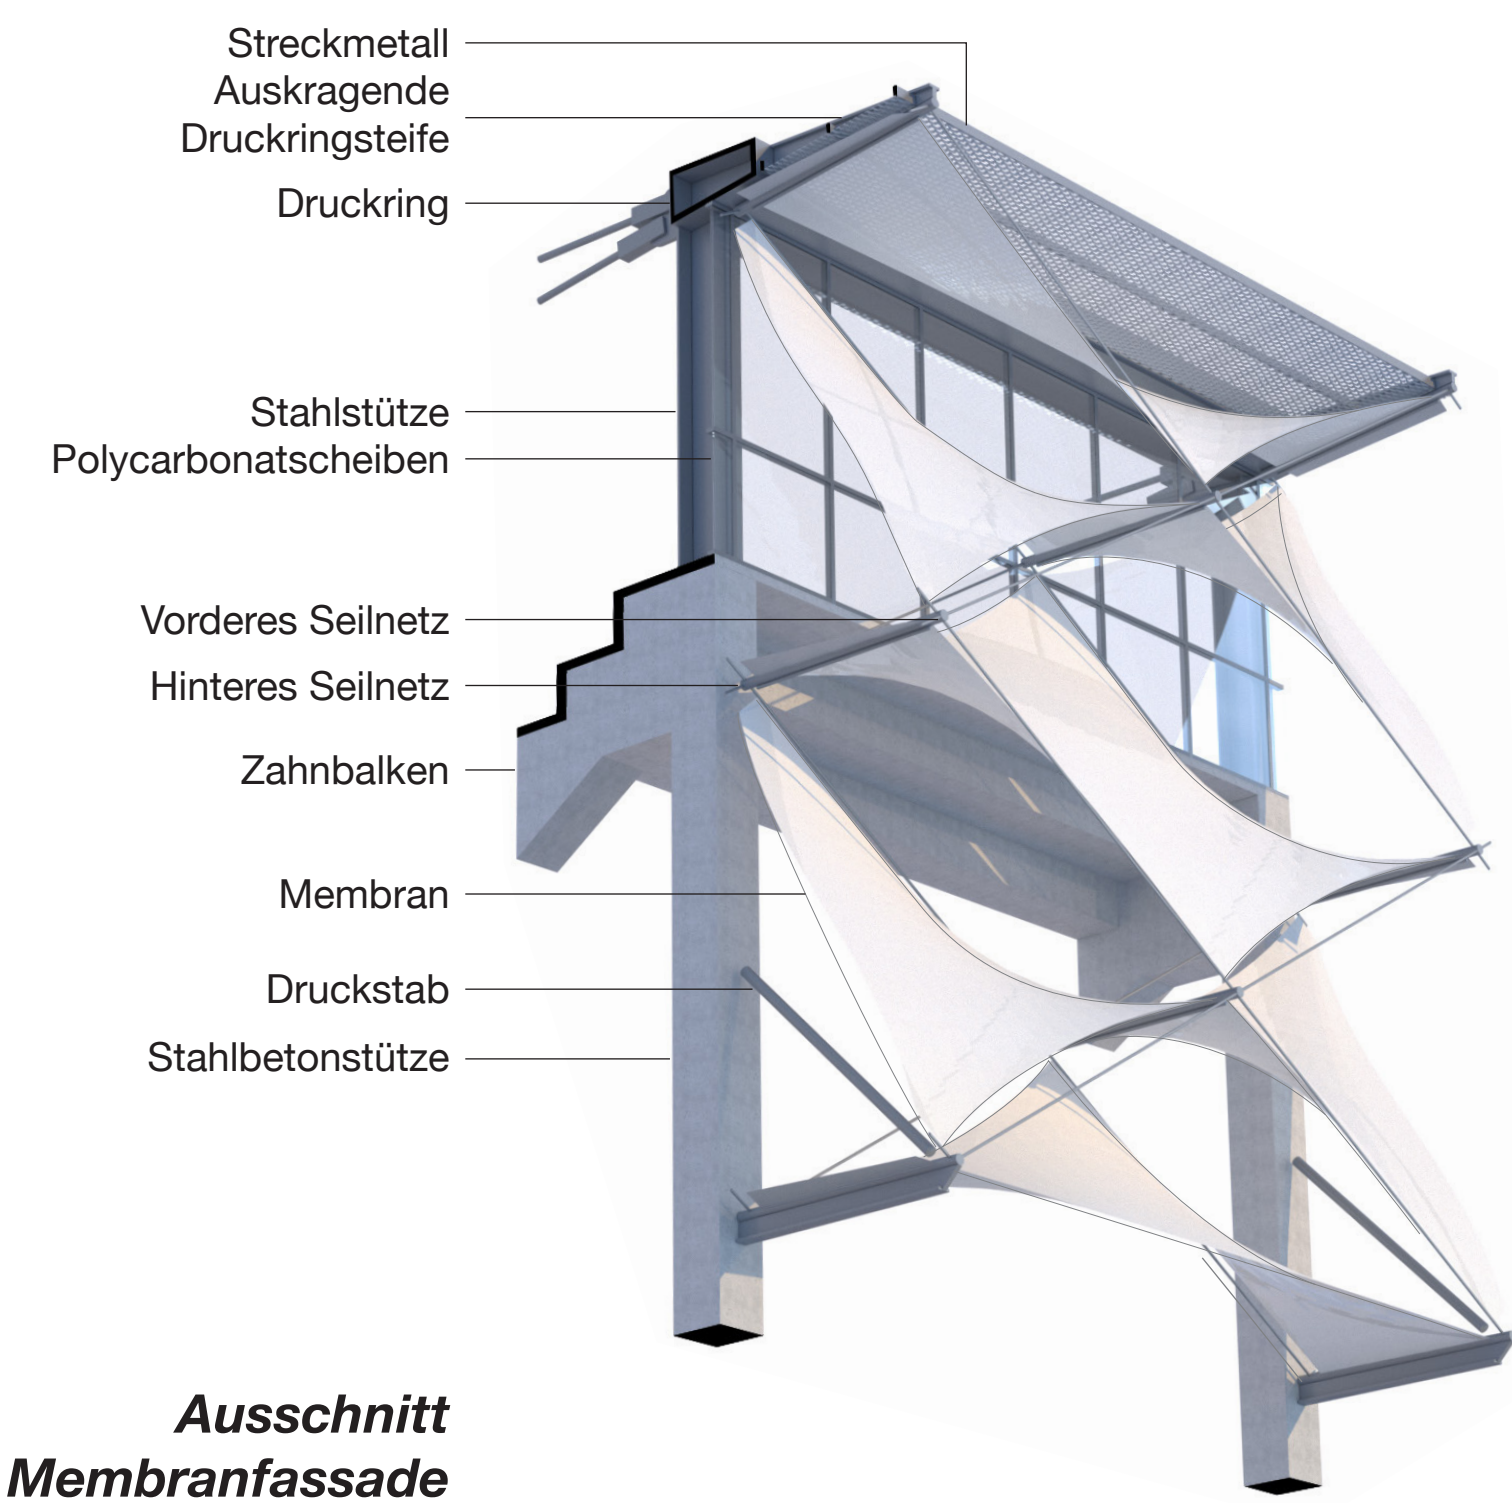


Ausschnitt Membranfassade




Winddruck

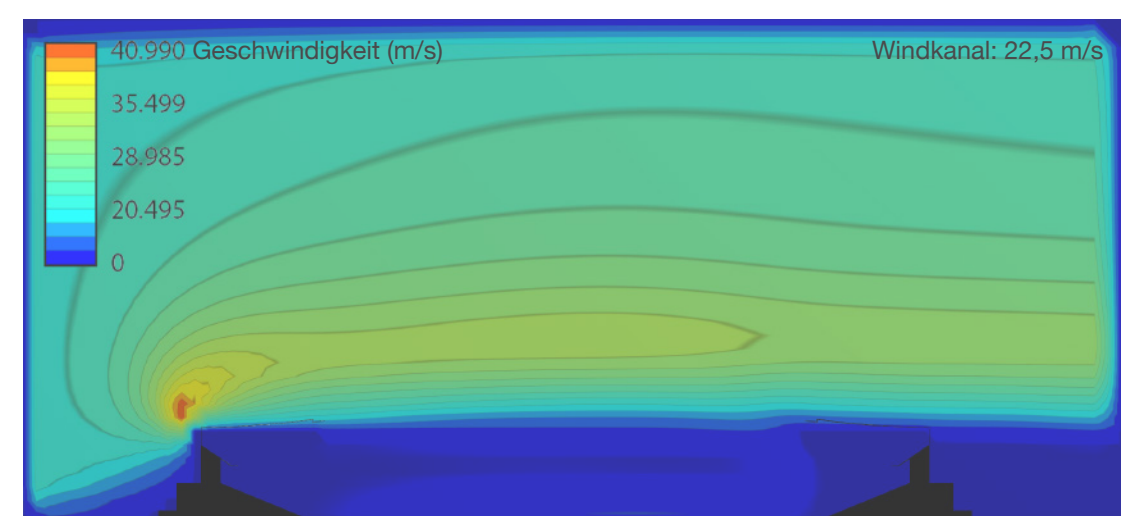


Windgeschwindigkeit

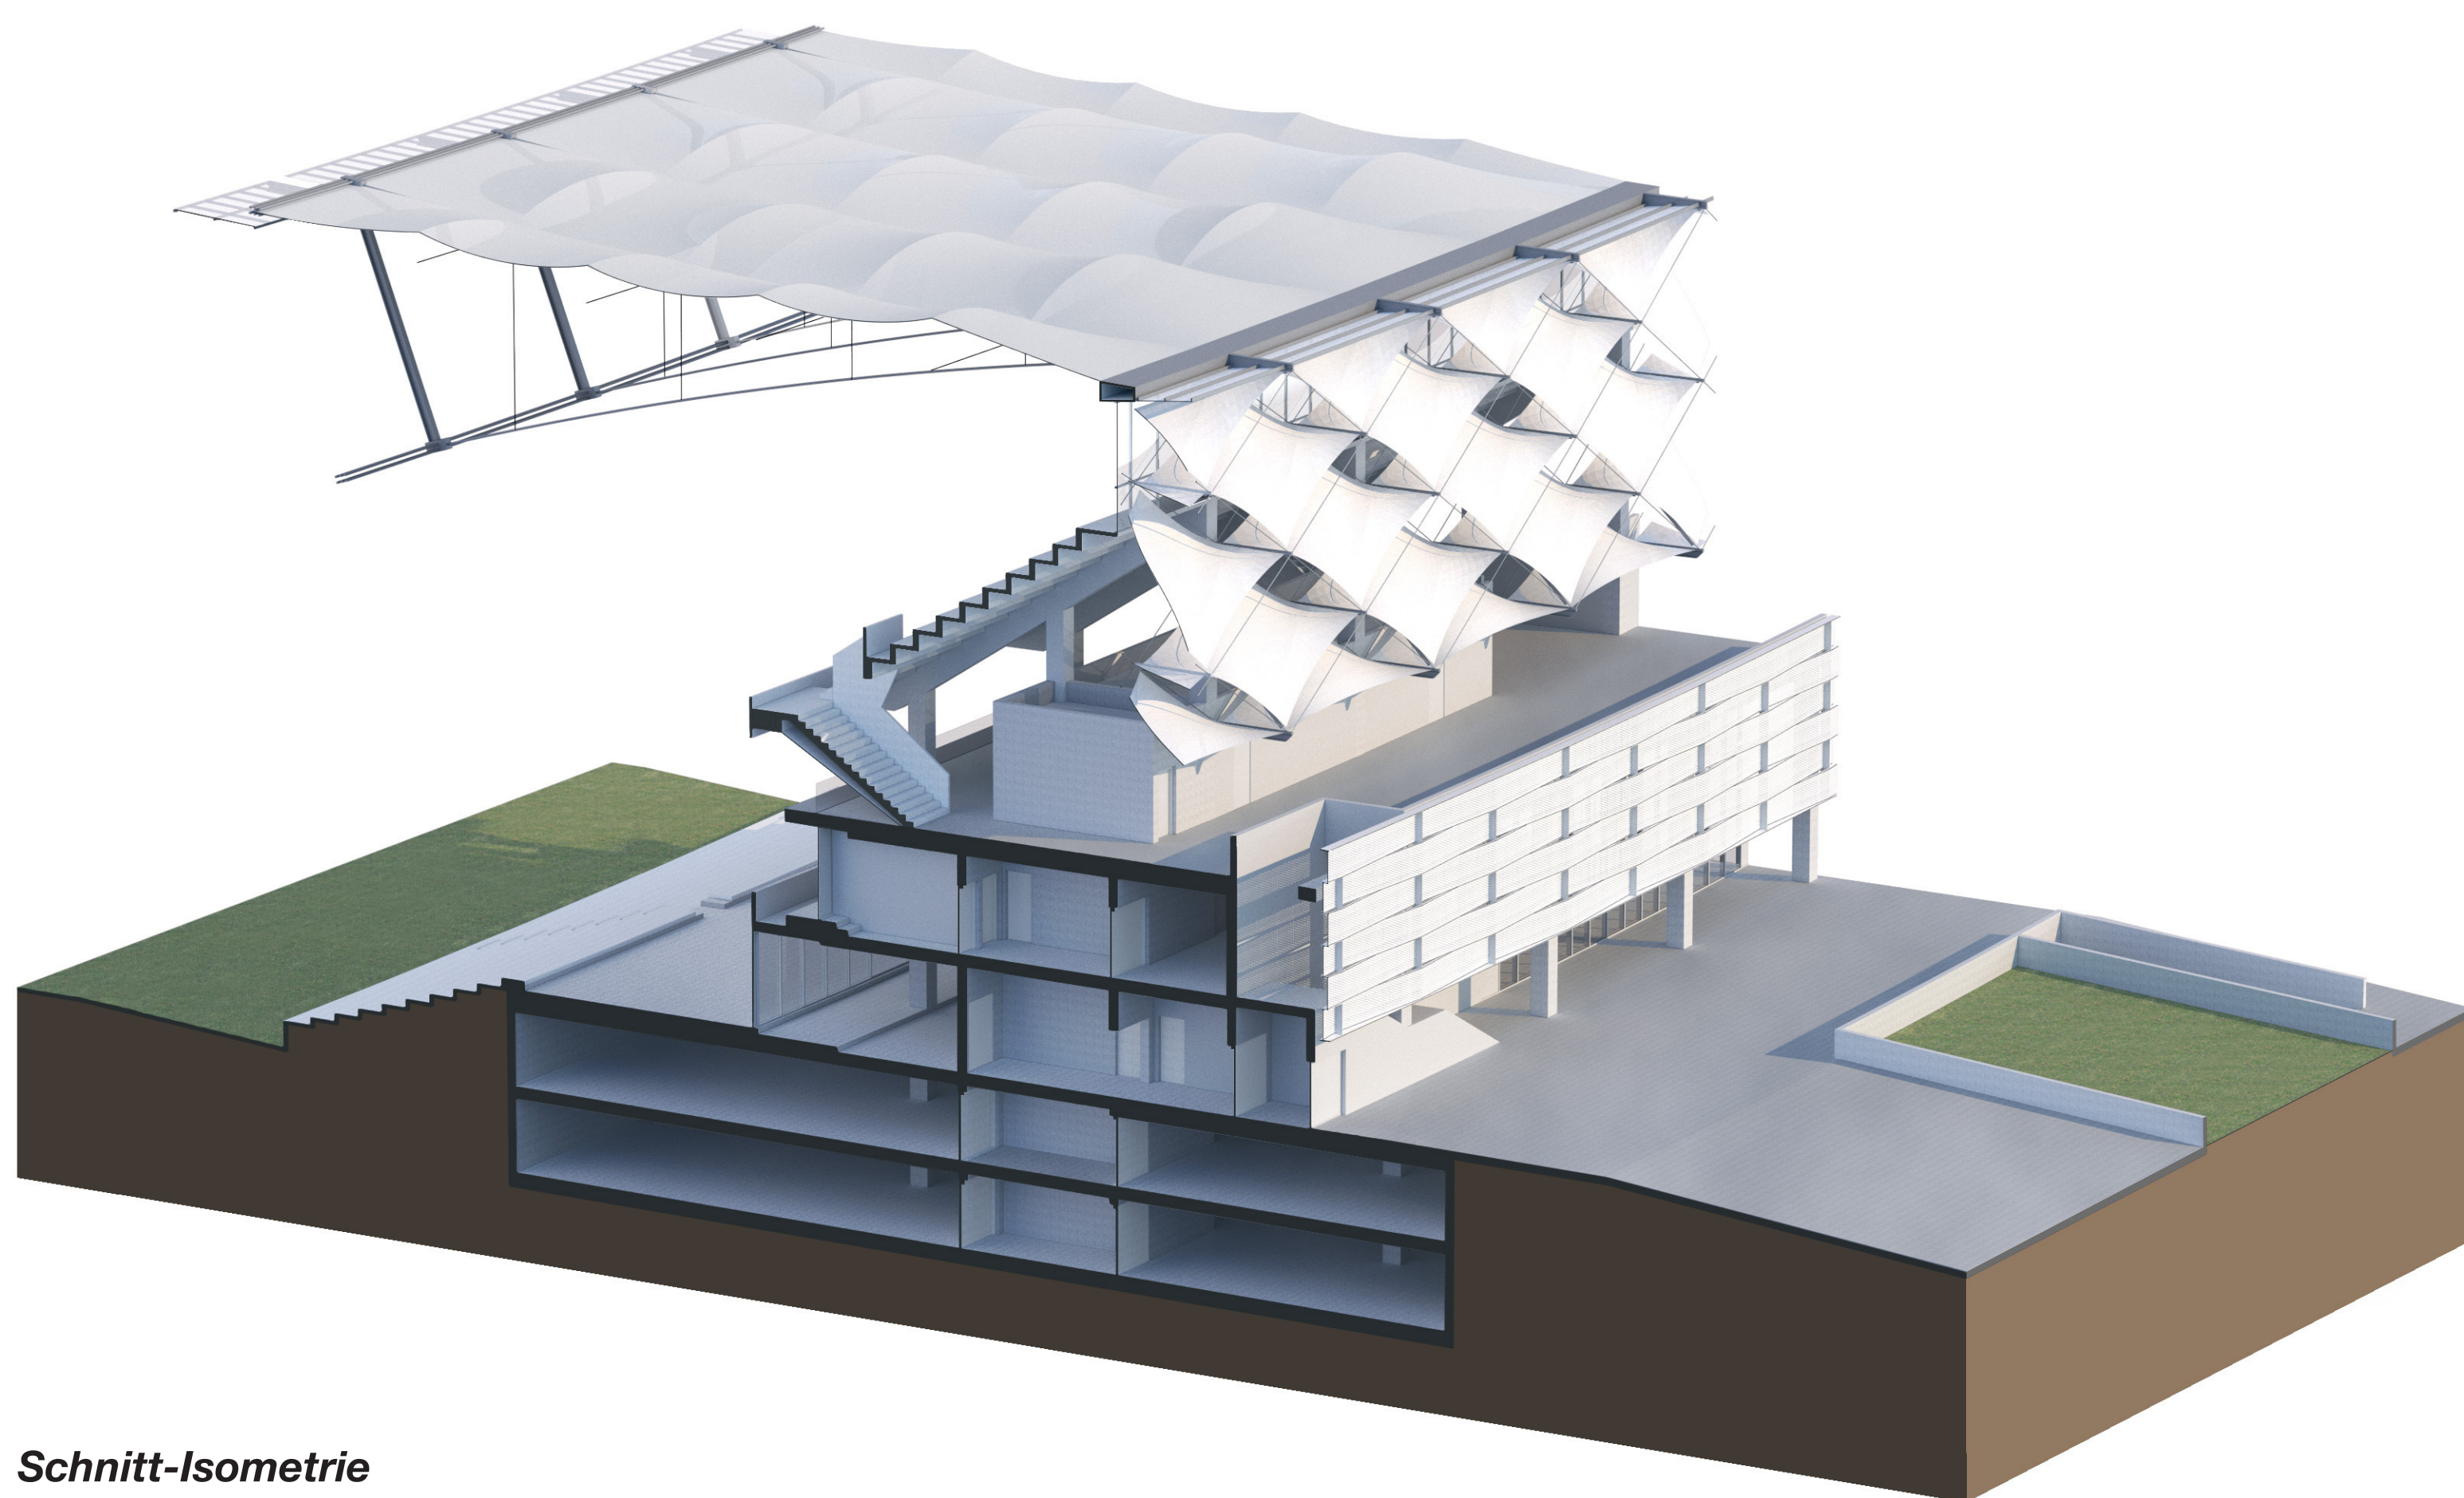


Schnitt-Isometrie

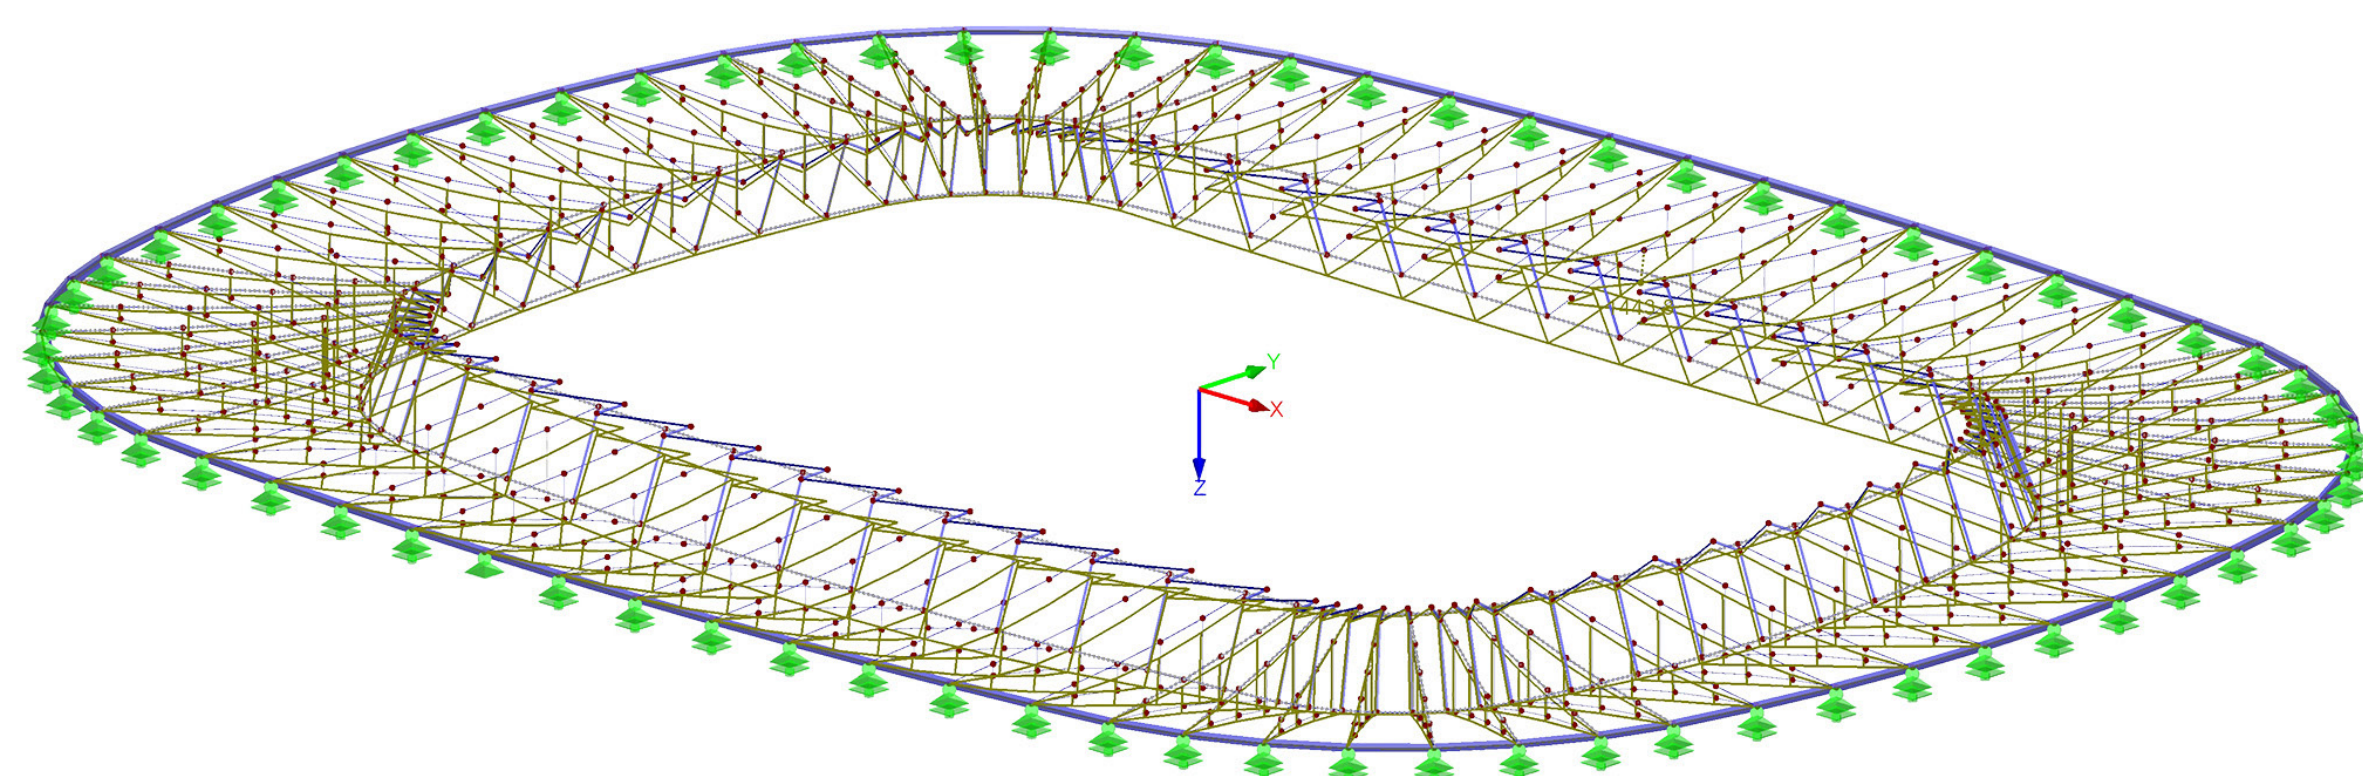

Globale Verformungen

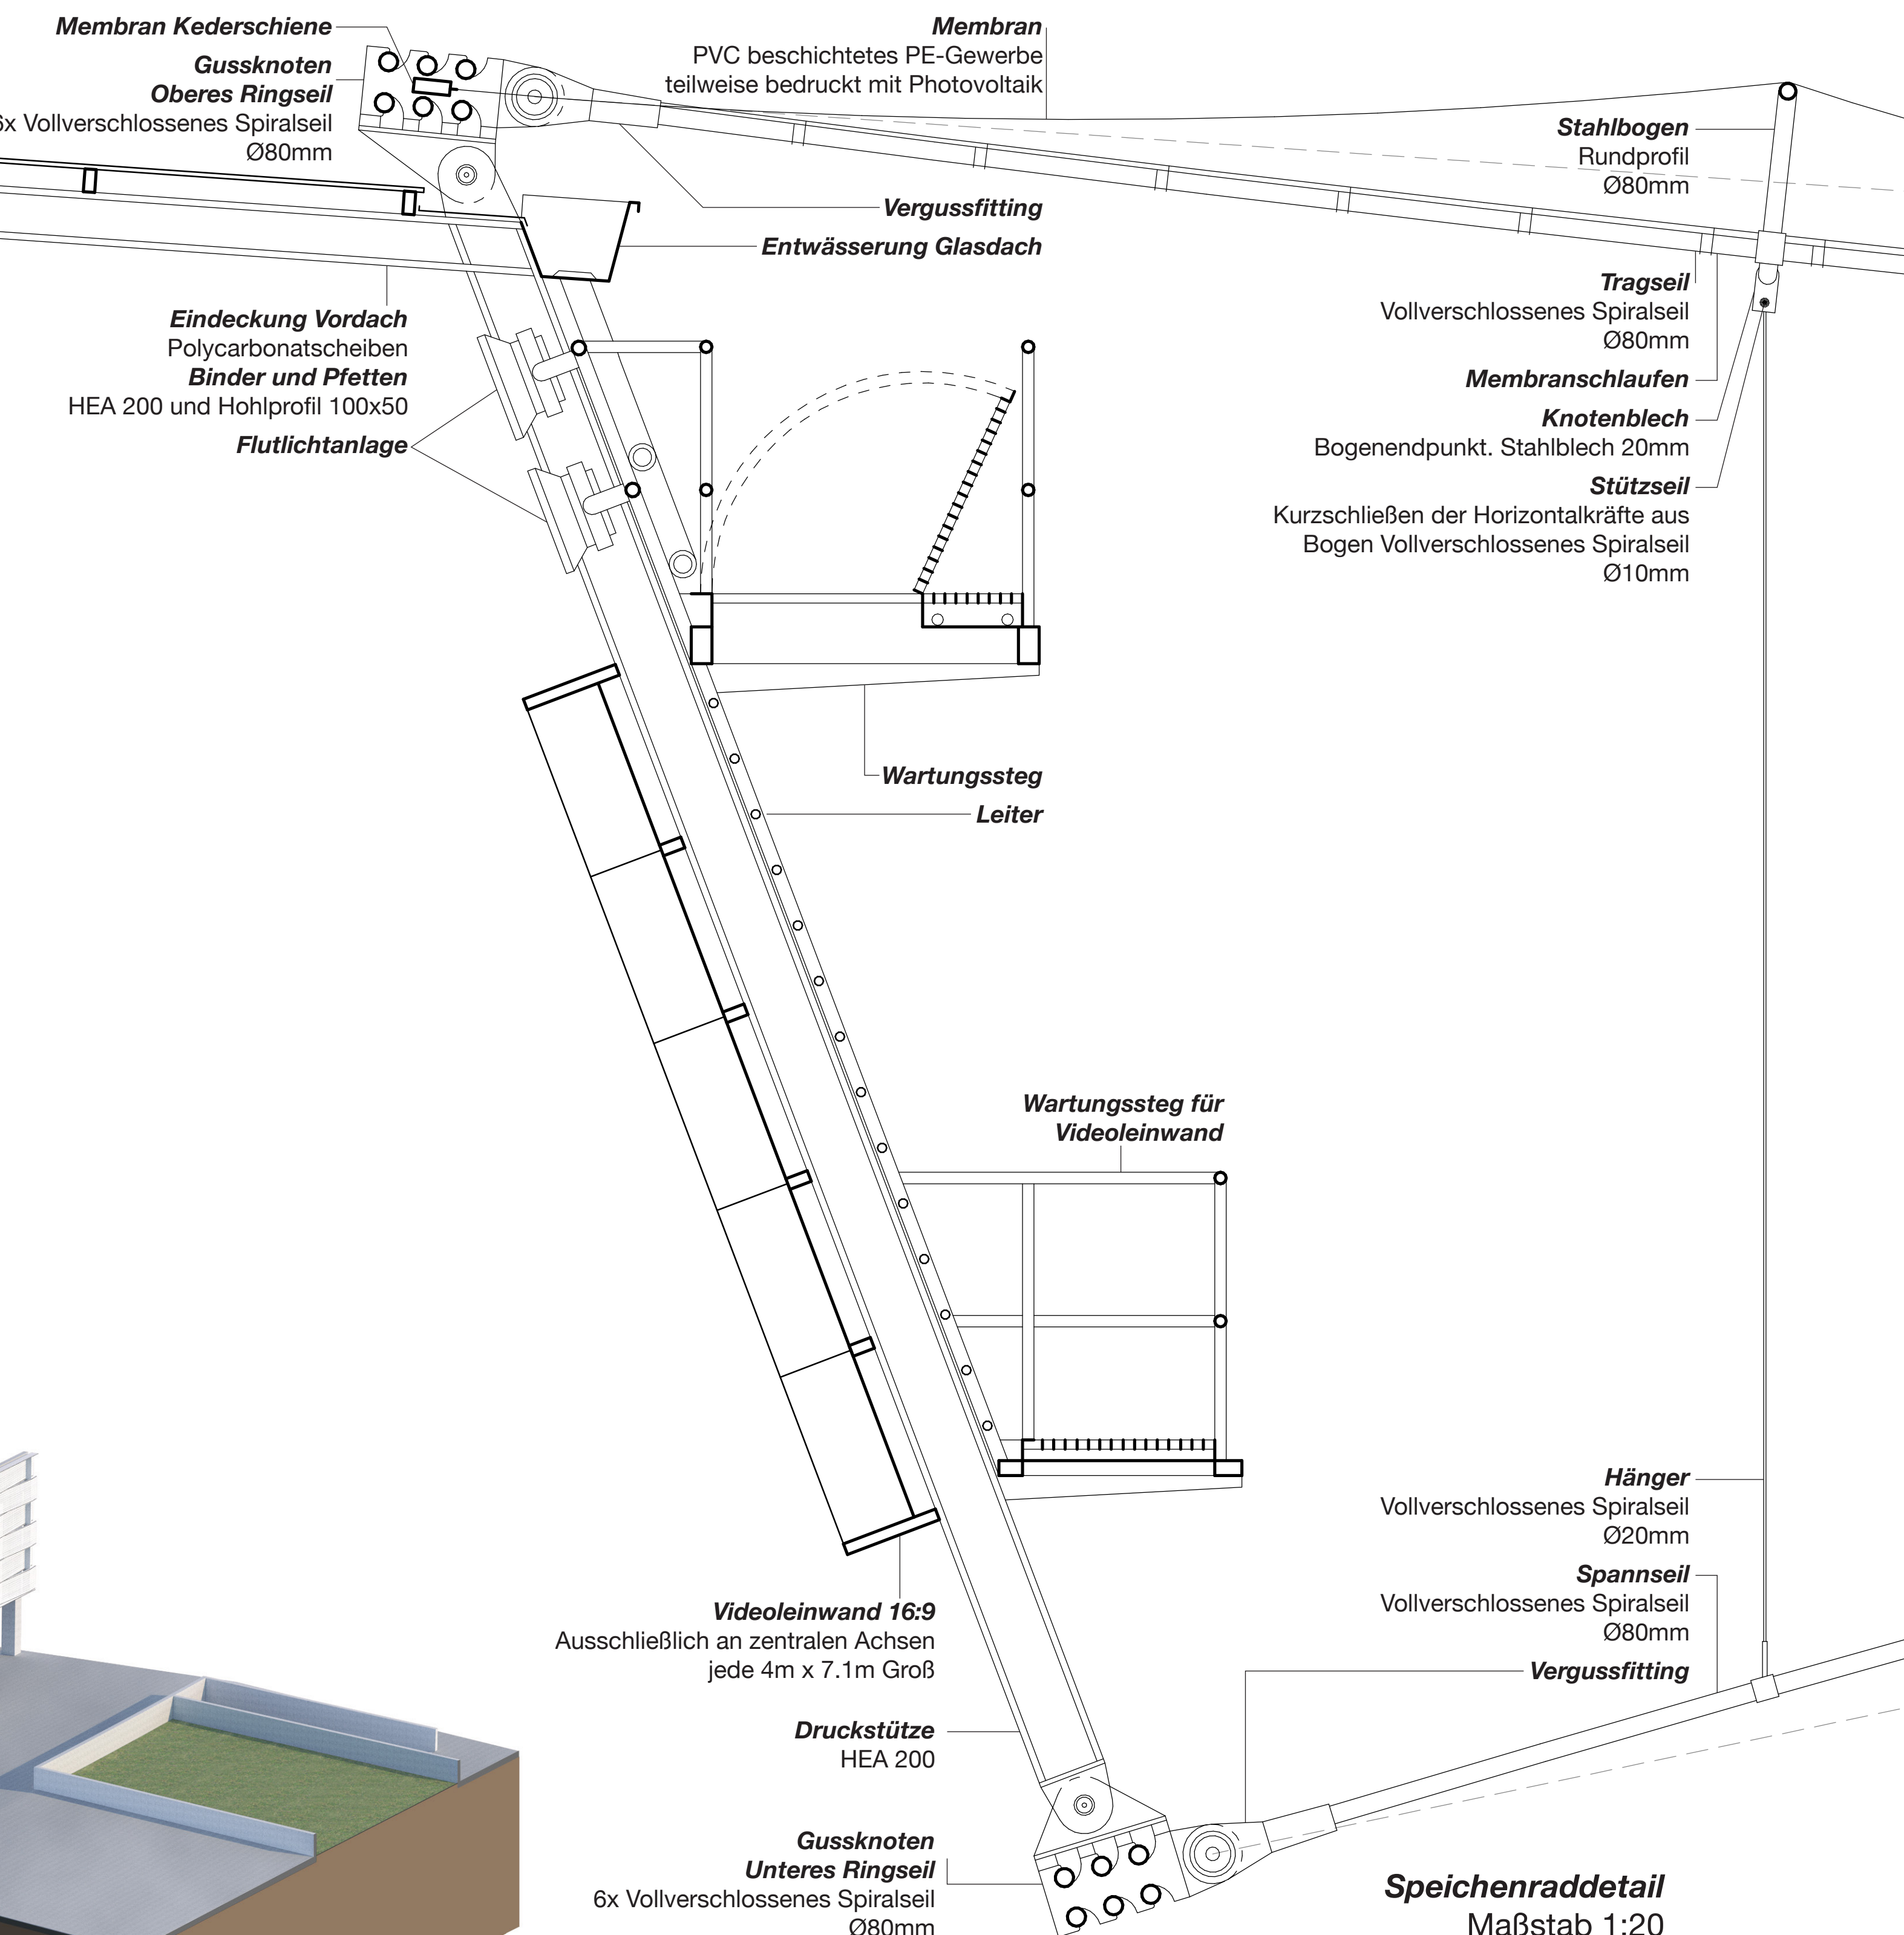


Speichenraddetail Maßstab 1:20

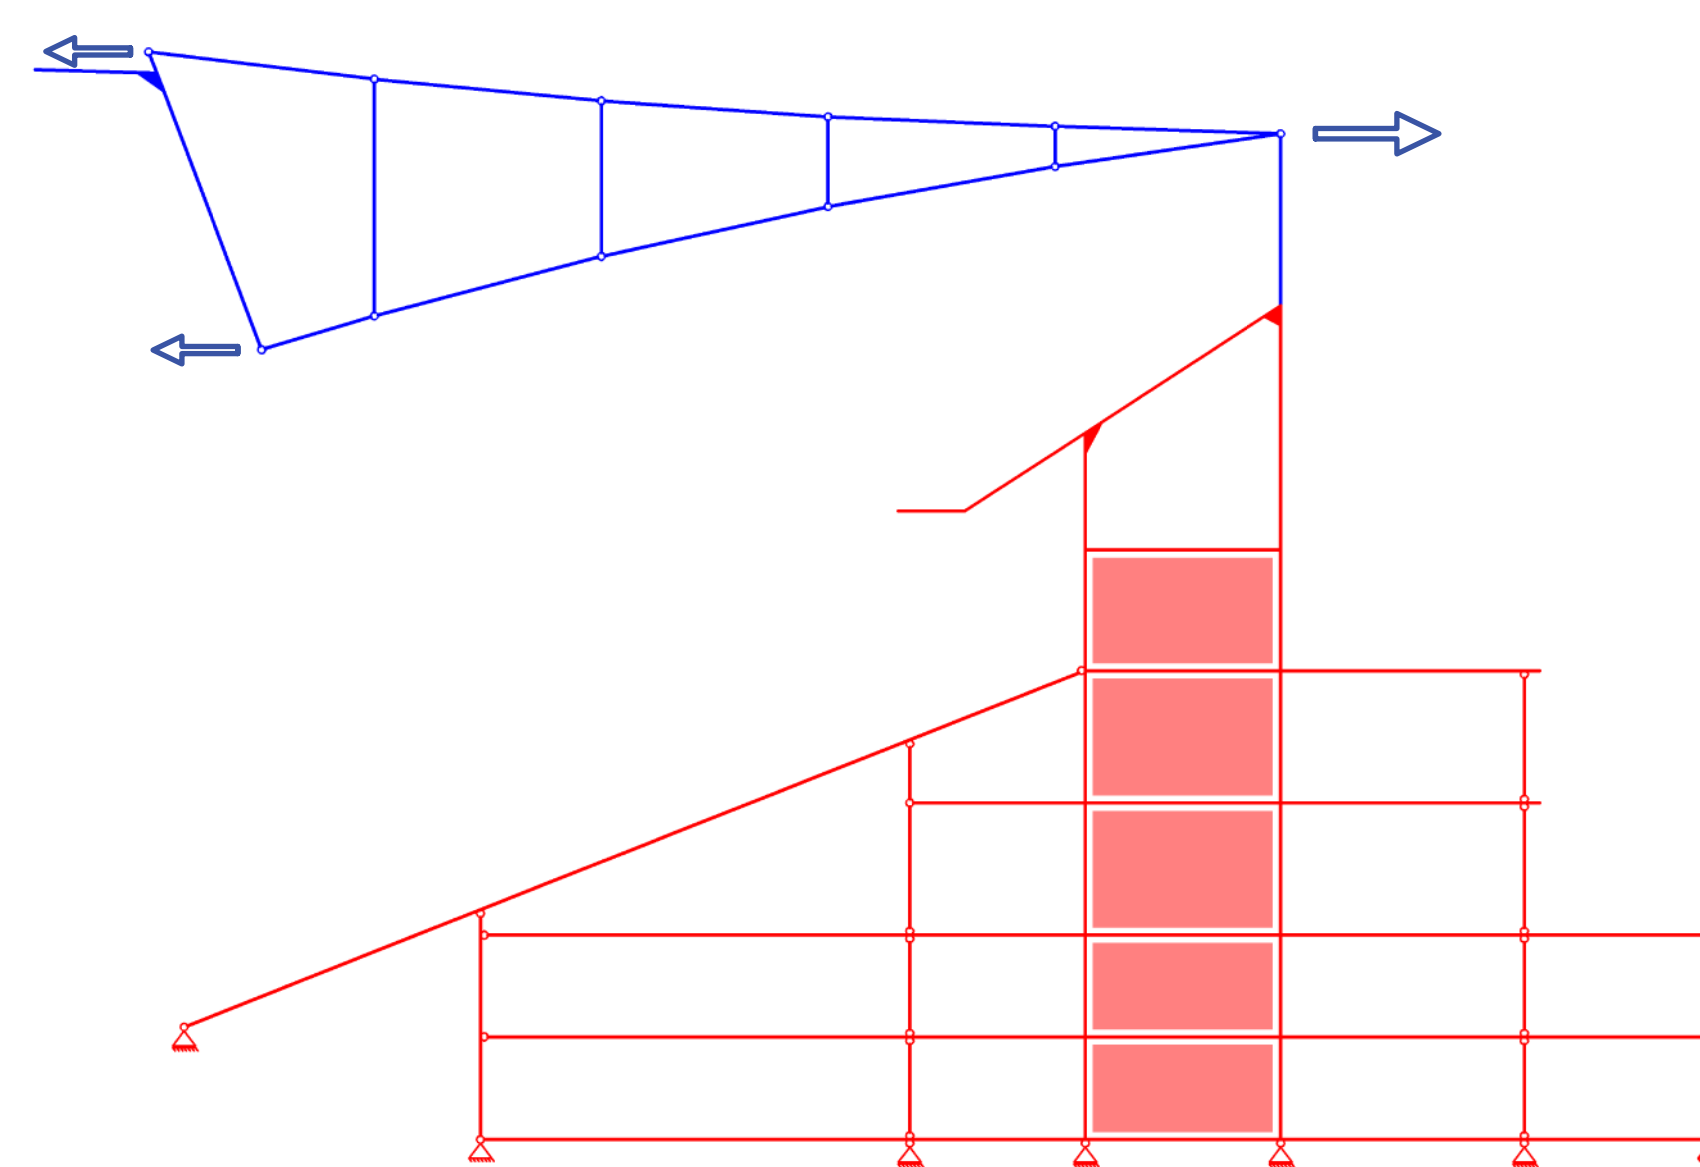

Schnitt Statisches System Maßstab 1:200

Momentenverlauf im Druckring

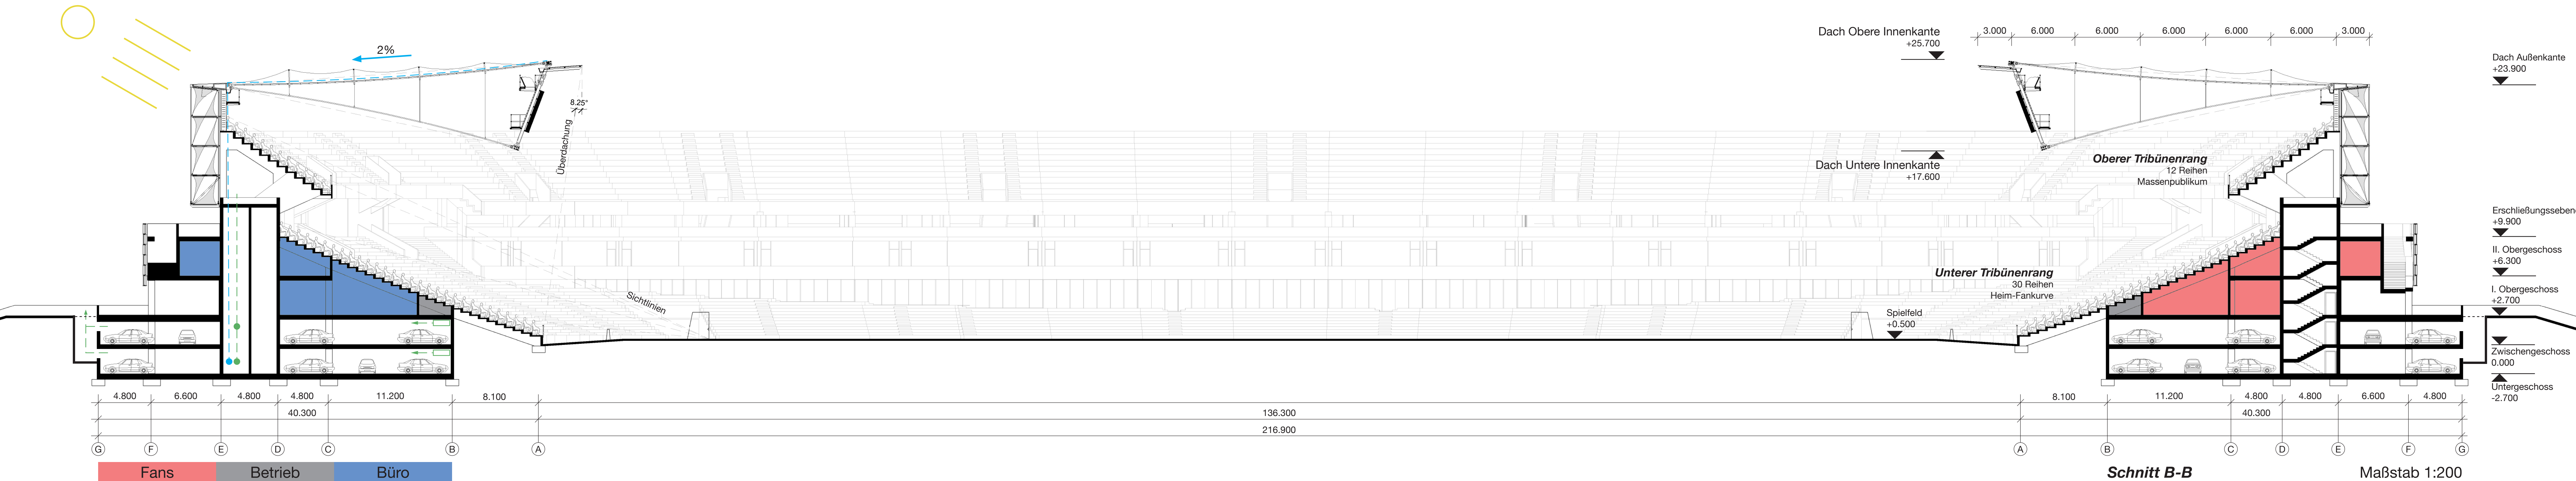

Schnitt B-B Maßstab 1:200