


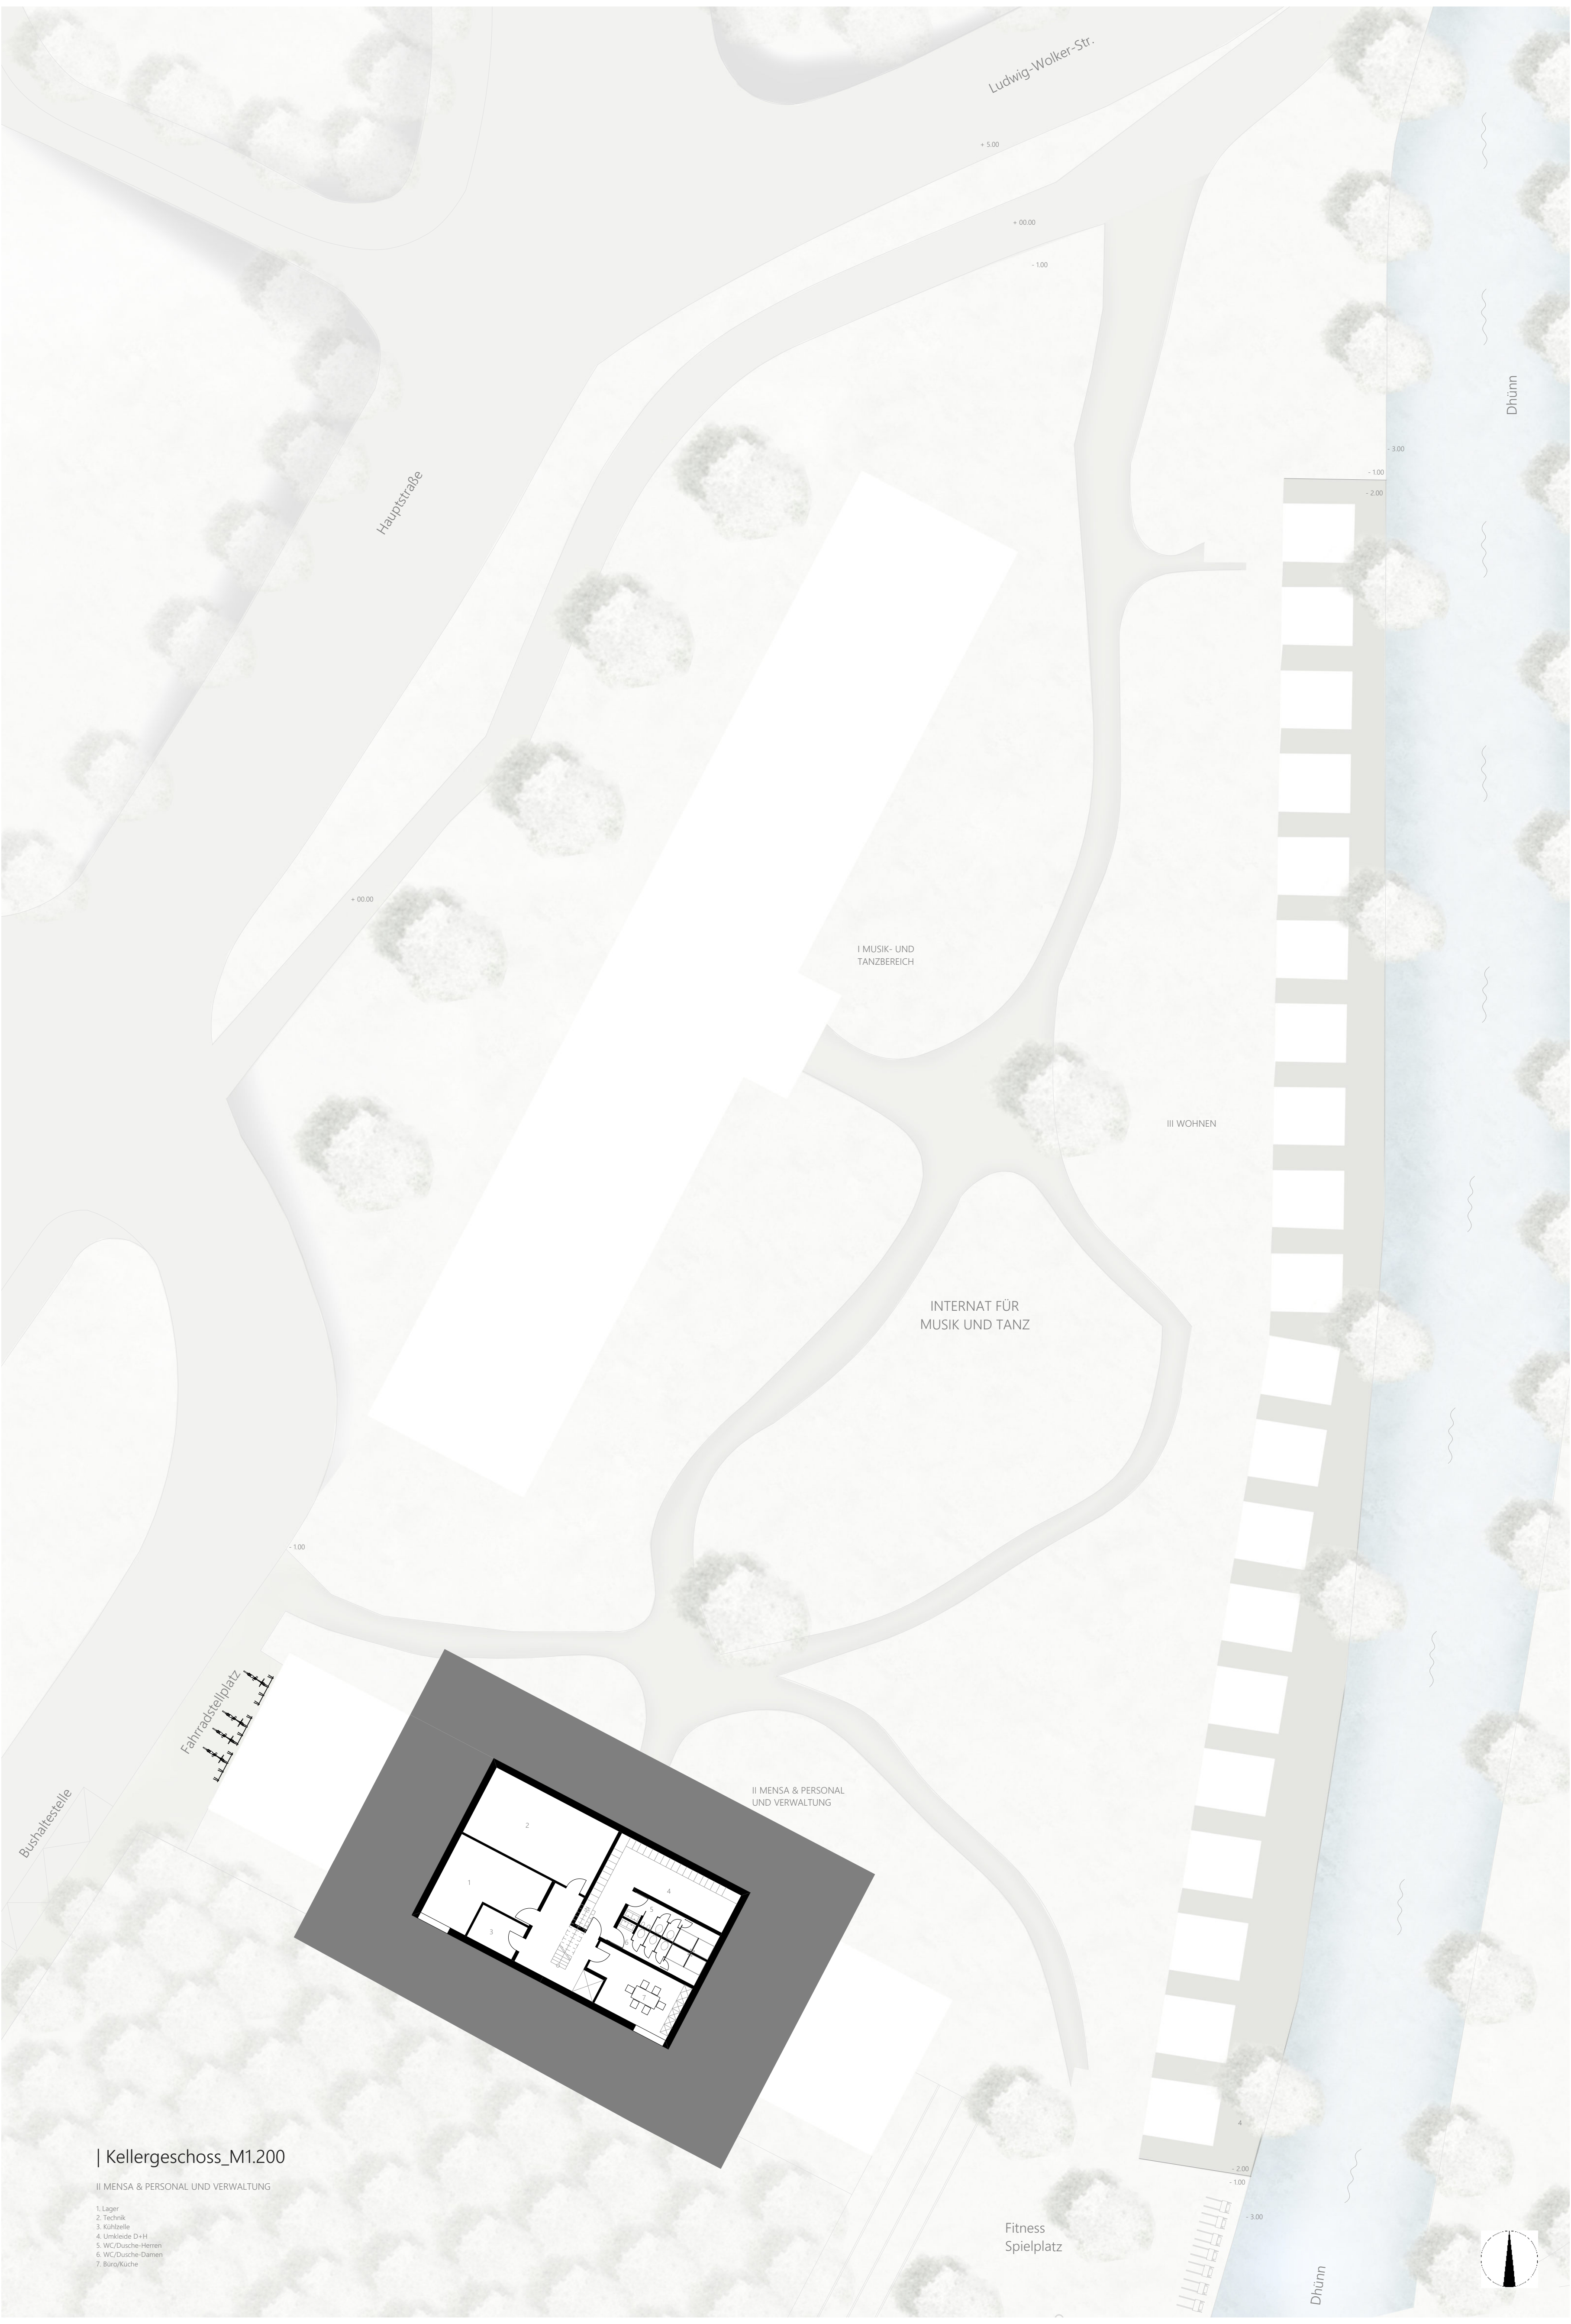

Ludwig-Wolker-Str.

+ 5.00

+ 00.00

- 100

Hauptstraße

+ 00.00

I MUSIK- UND
TANZBEREICH

III WOHNEN

INTERNAT FÜR
MUSIK UND TANZ

II MENSA & PERSONAL
UND VERWALTUNG

Fahrradstellplatz

Bushaltestelle

Fitness
Spielplatz

- 2.00

- 1.00

- 3.00

Dhünn

Dhünn

| Kellergeschoss_M1.200

II MENSA & PERSONAL UND VERWALTUNG

- 1. Lager
- 2. Technik
- 3. Kühlzelle
- 4. Umkleide D+H
- 5. WC/Dusche-Herren
- 6. WC/Dusche-Damen
- 7. Büro/Küche

