




ANSICHT DOMSTRASSE, NORDWESTEN

1:375

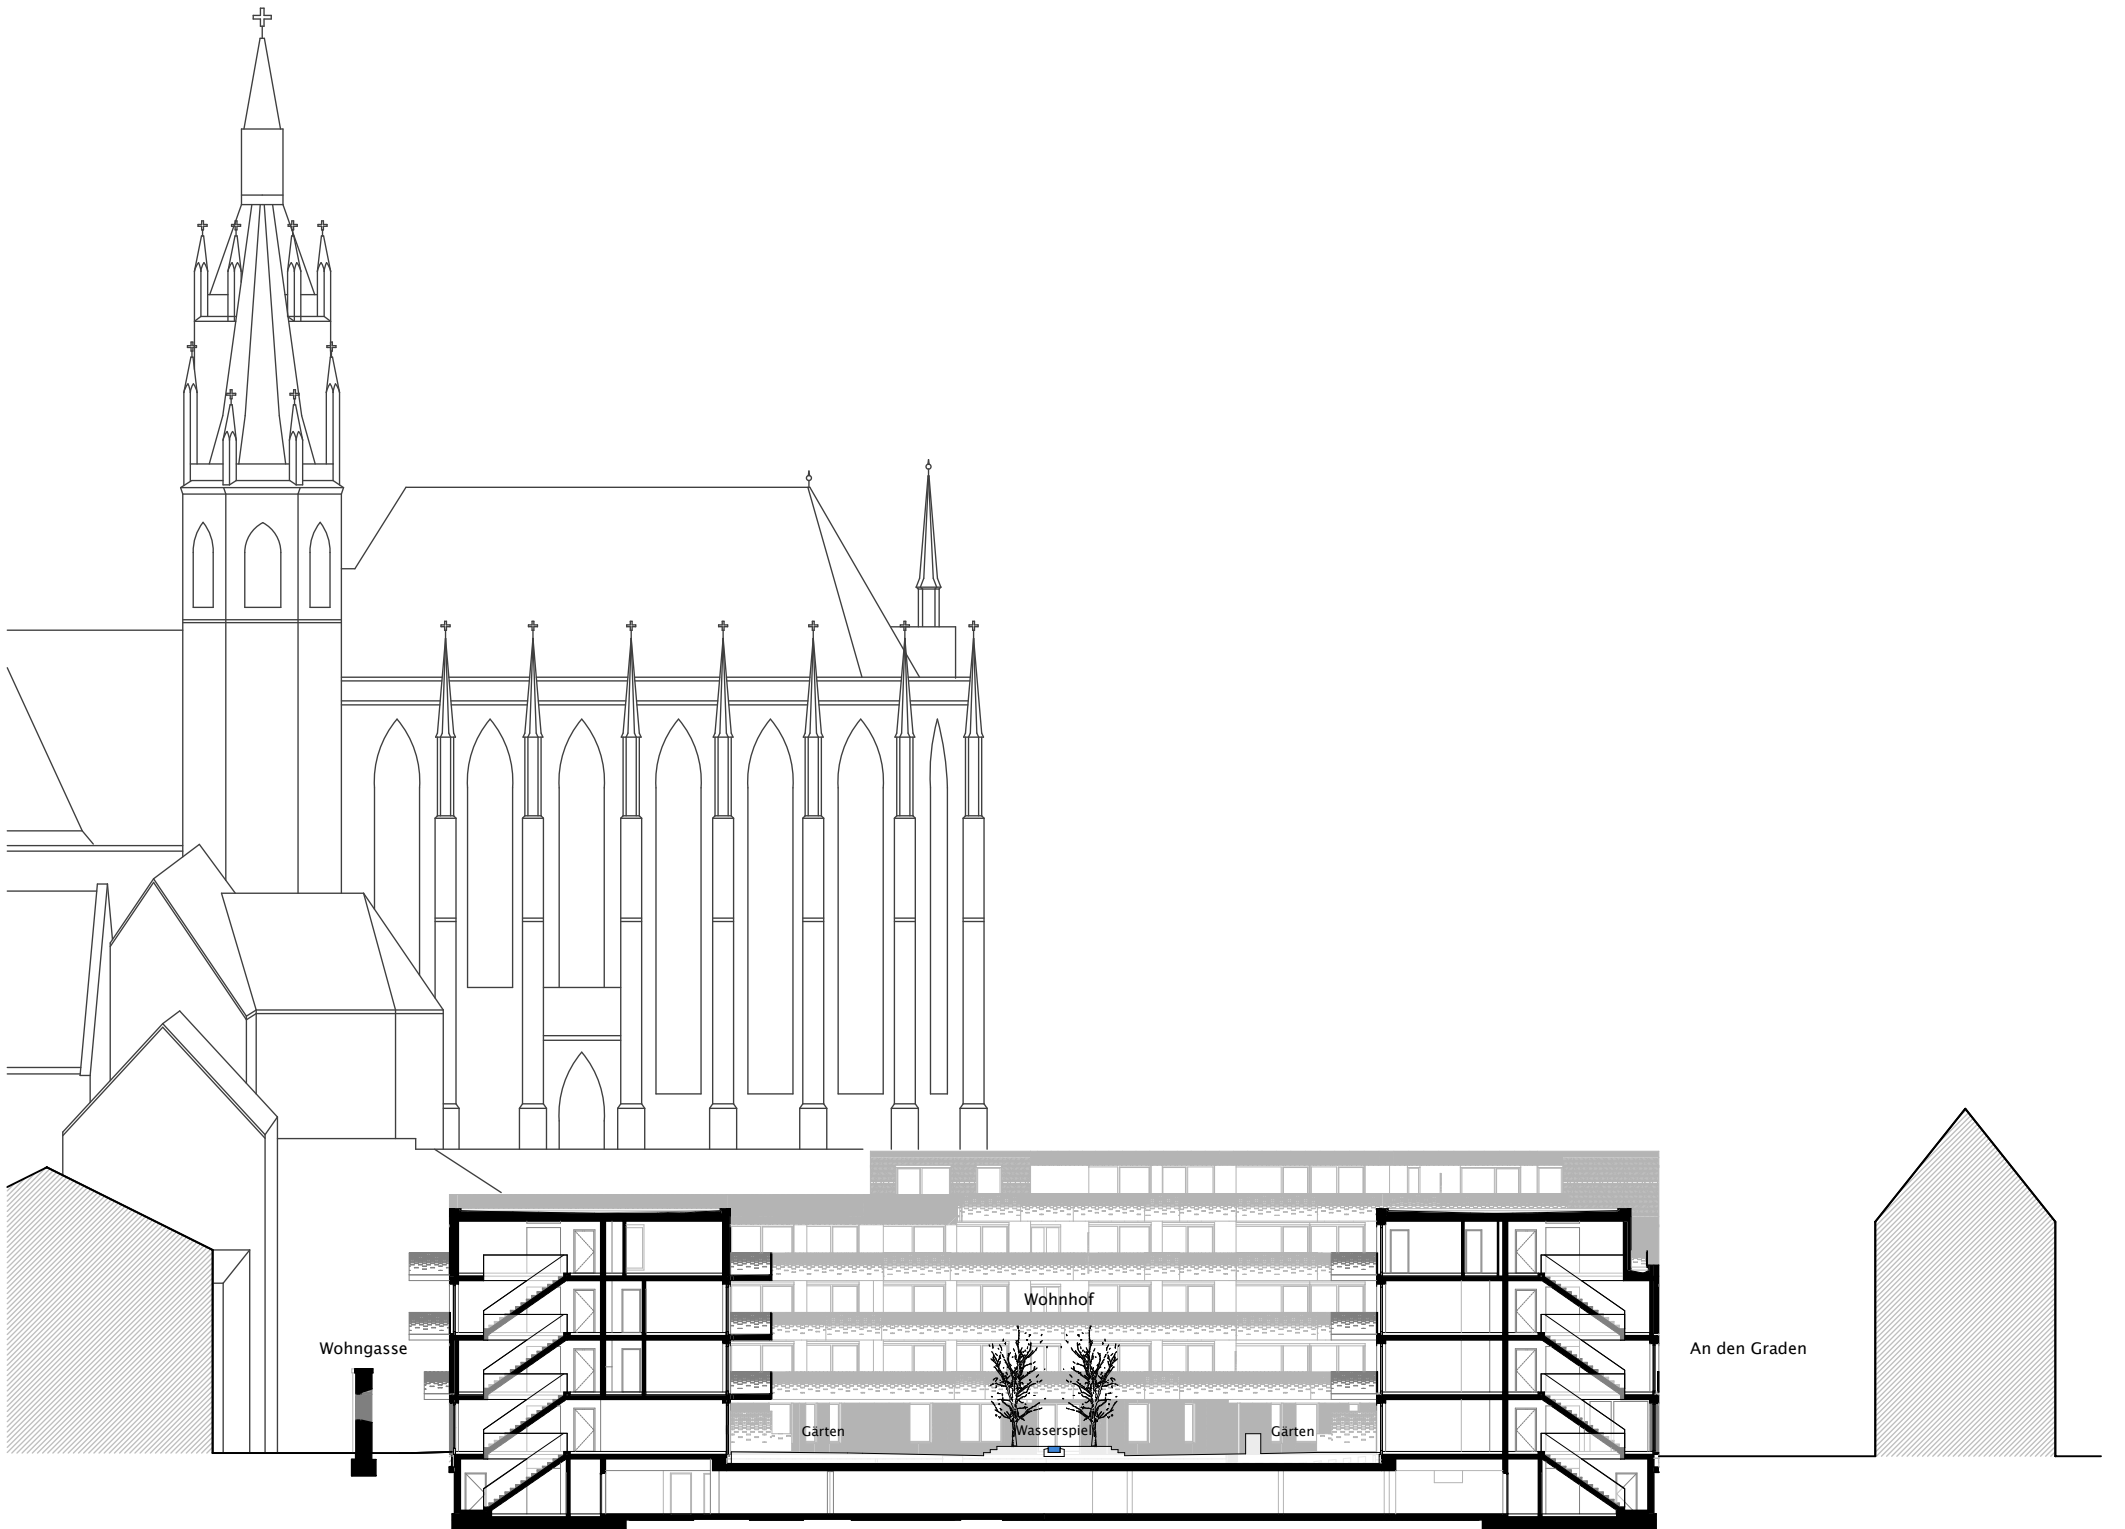

SCHNITT WOHNHOF

1:375



ANSICHT AN DEN GRADEN, NORDOSTEN

1:375