
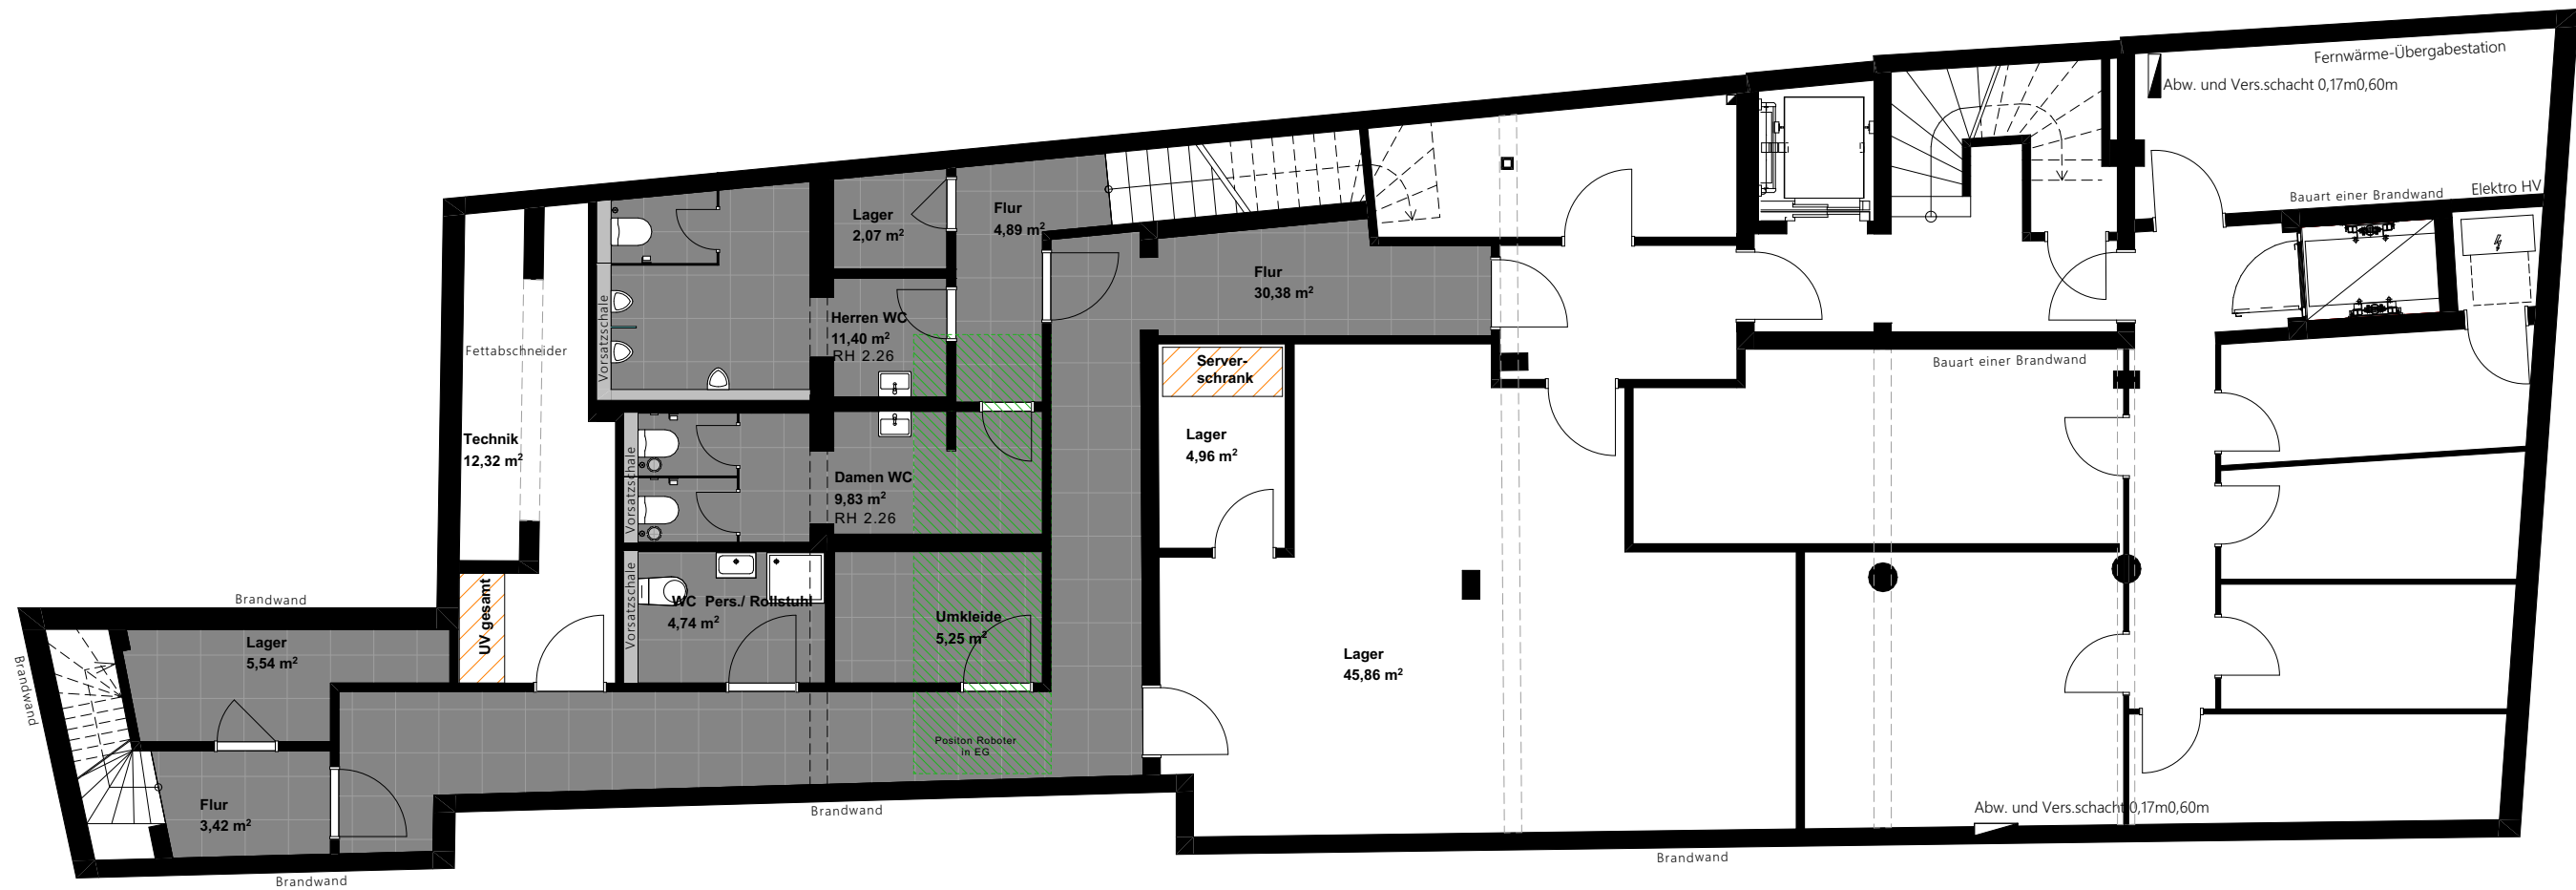


RAUMLEGENDE/ LEGEND

Sitzplätze Restaurant  
normales Sitzen: 44  
hohes Sitzen: 14  
insgesamt: 58

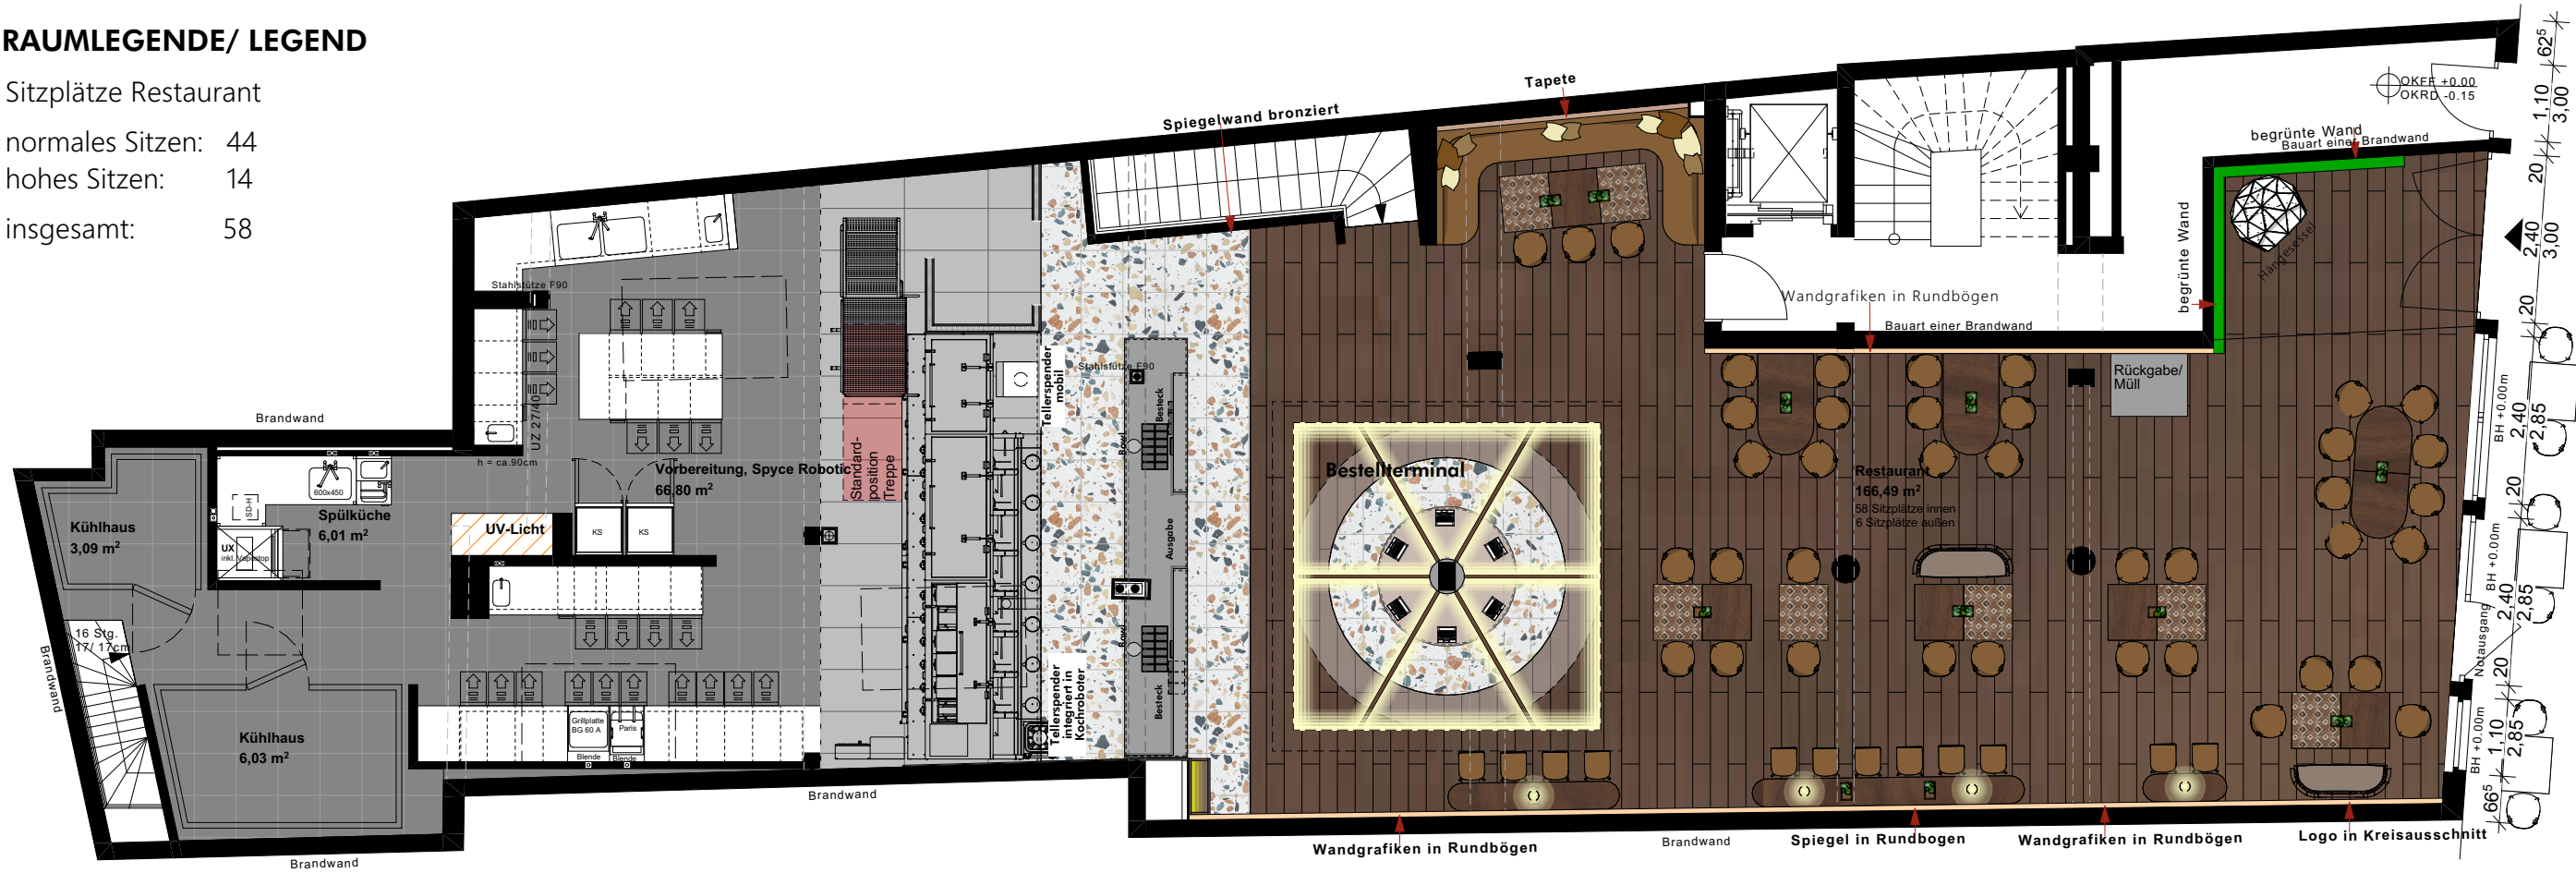

YAYA Bowls Restaurant - GRUNDRISS EG & KG - M 1:100