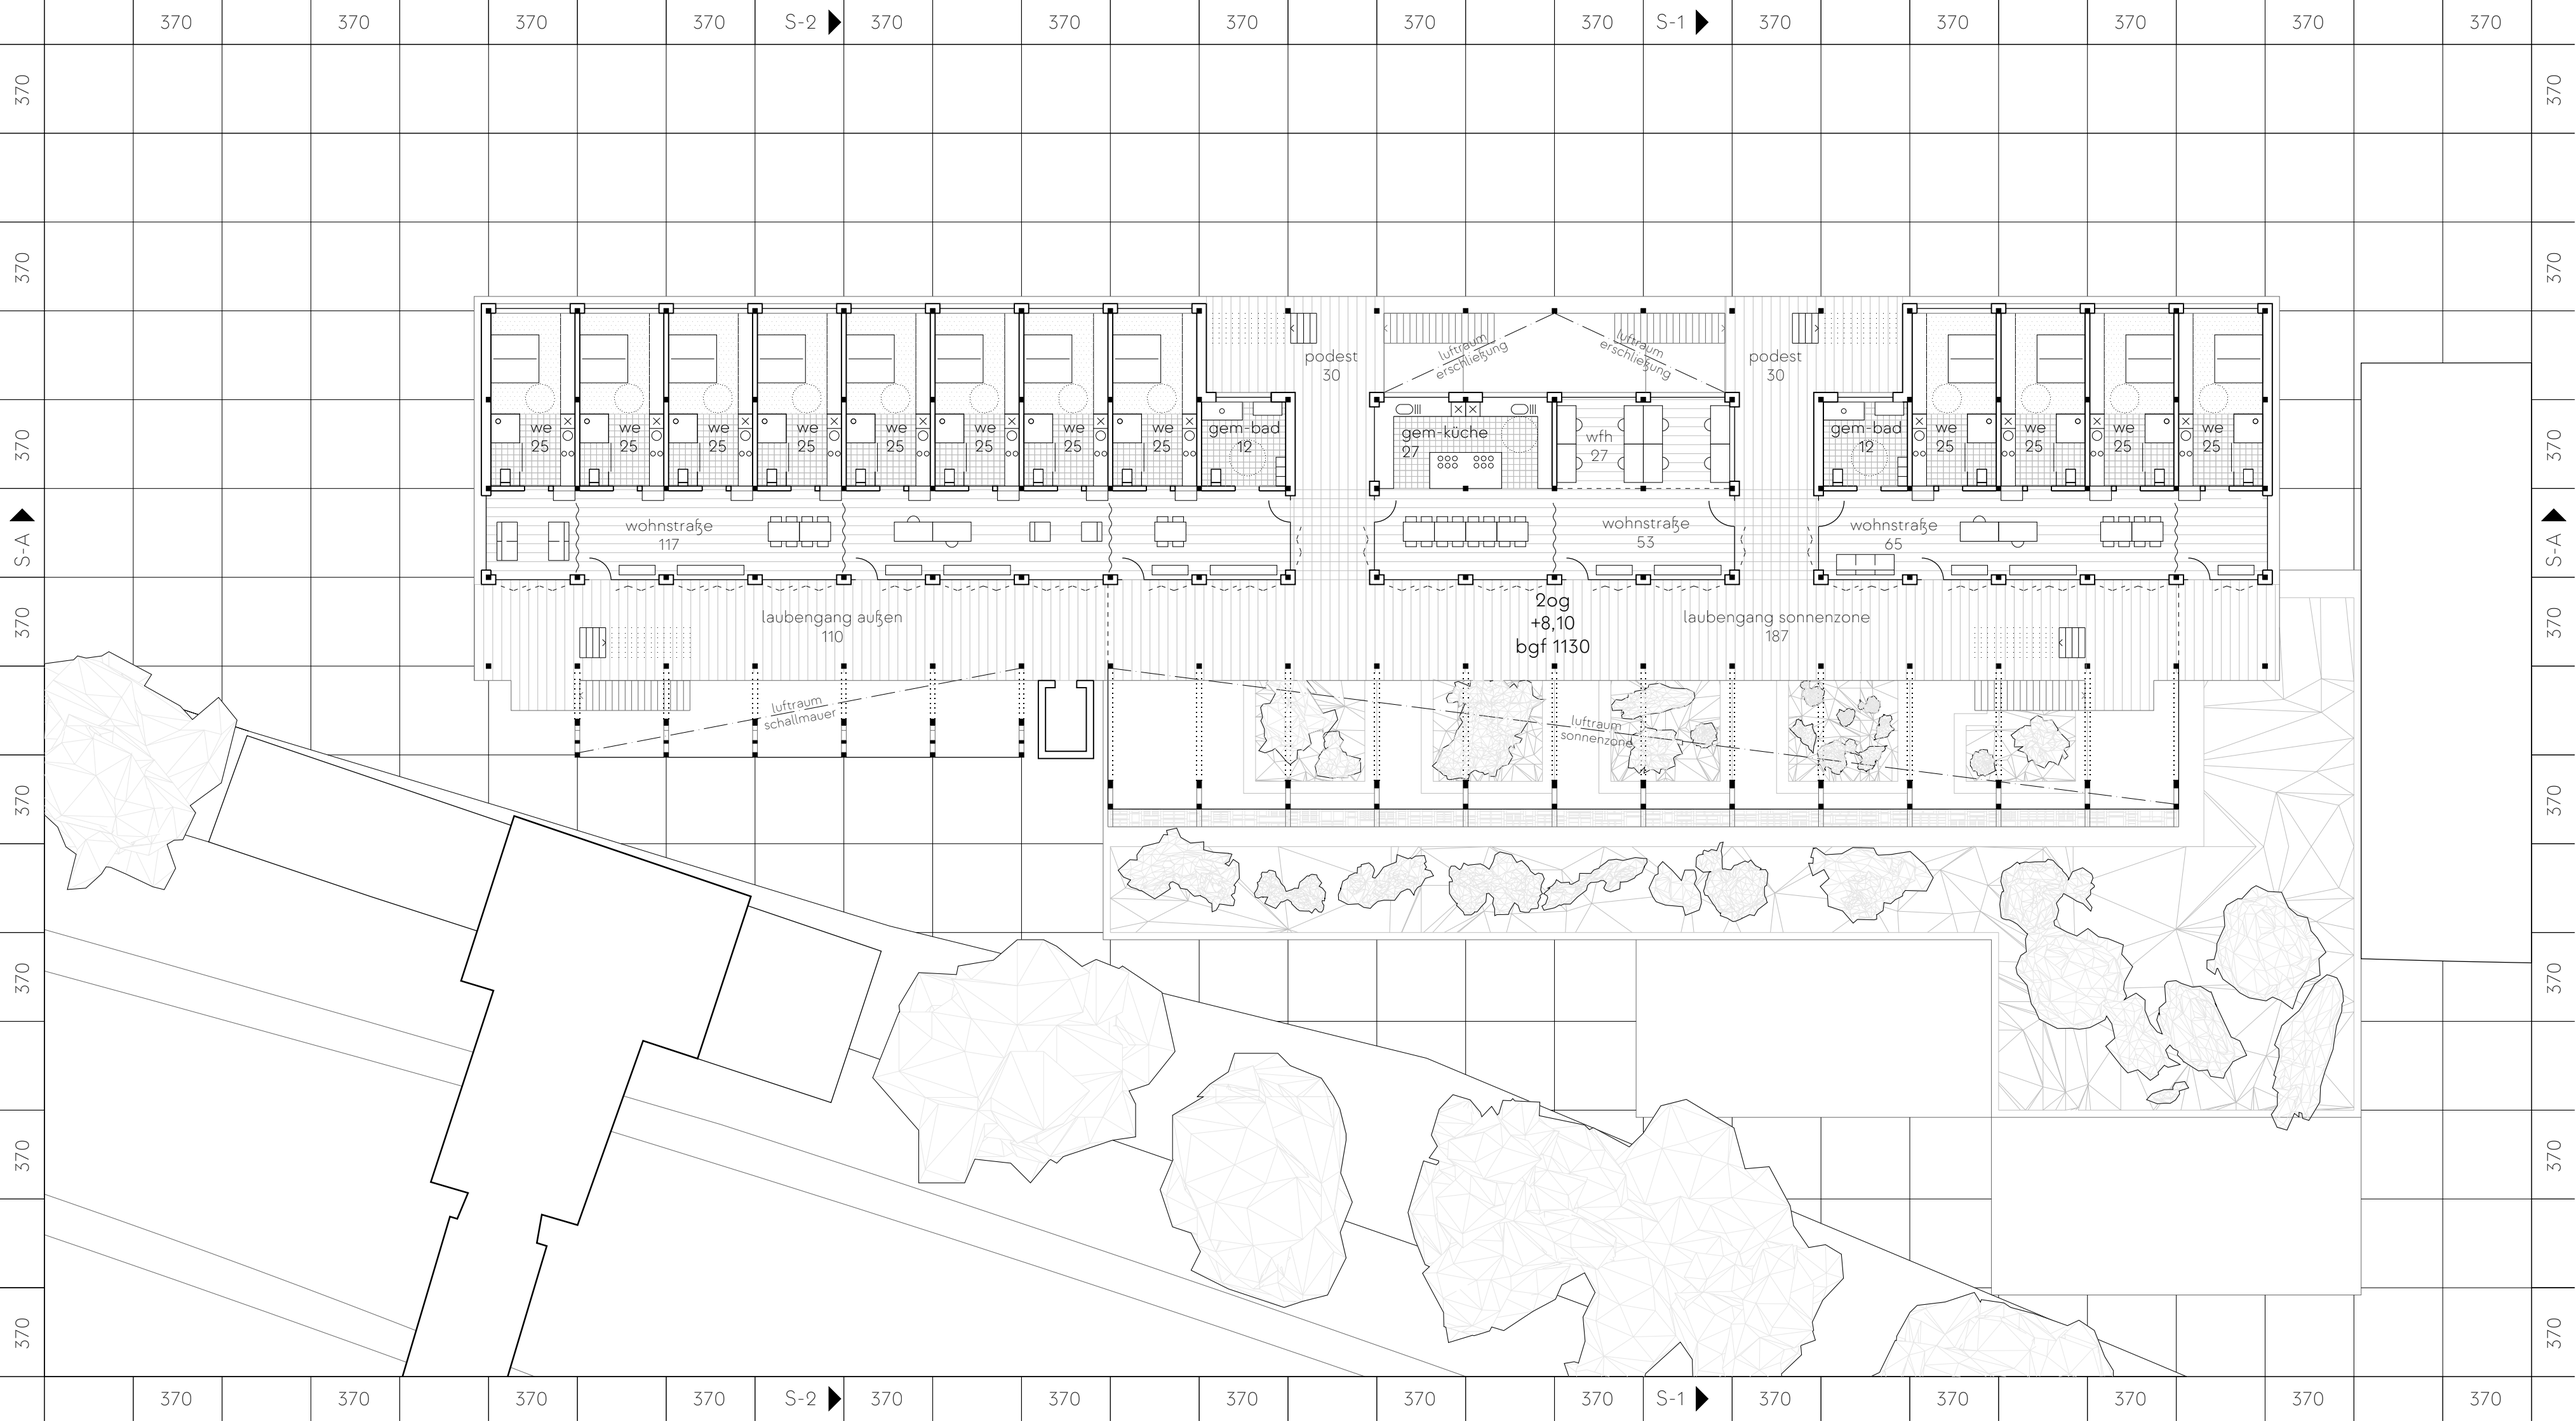
370
S-2
S-1
S-A
we
25
gem-bad
12
podest
30
luftraum
erschließung
gem-küche
27
wfh
27
wohnstraße
117
wohnstraße
53
wohnstraße
65
laubengang außen
110
2og
+8,10
bgf 1130
laubengang sonnenzone
187
luftraum
schallmauer
luftraum
sonnenzone