


Kühlung / Lüftung

mechanische Zu- und Abluft mit 2-fachem Luftwechsel für die Abdeckung von Spitzenlasten bei erhöhten Anforderungen wie Schallbelastung, Besprechungsräume, etc.

effektiver Sonnenschutz im Fassadenzwischenraum

natürliche Lüftung über Doppelfassade

Doppelfassade ermöglicht freie Lüftung und damit Kühlung der massiven, unverkleideten Stahlbetondecken als antizyklische Speichermasse in den Nachtstunden

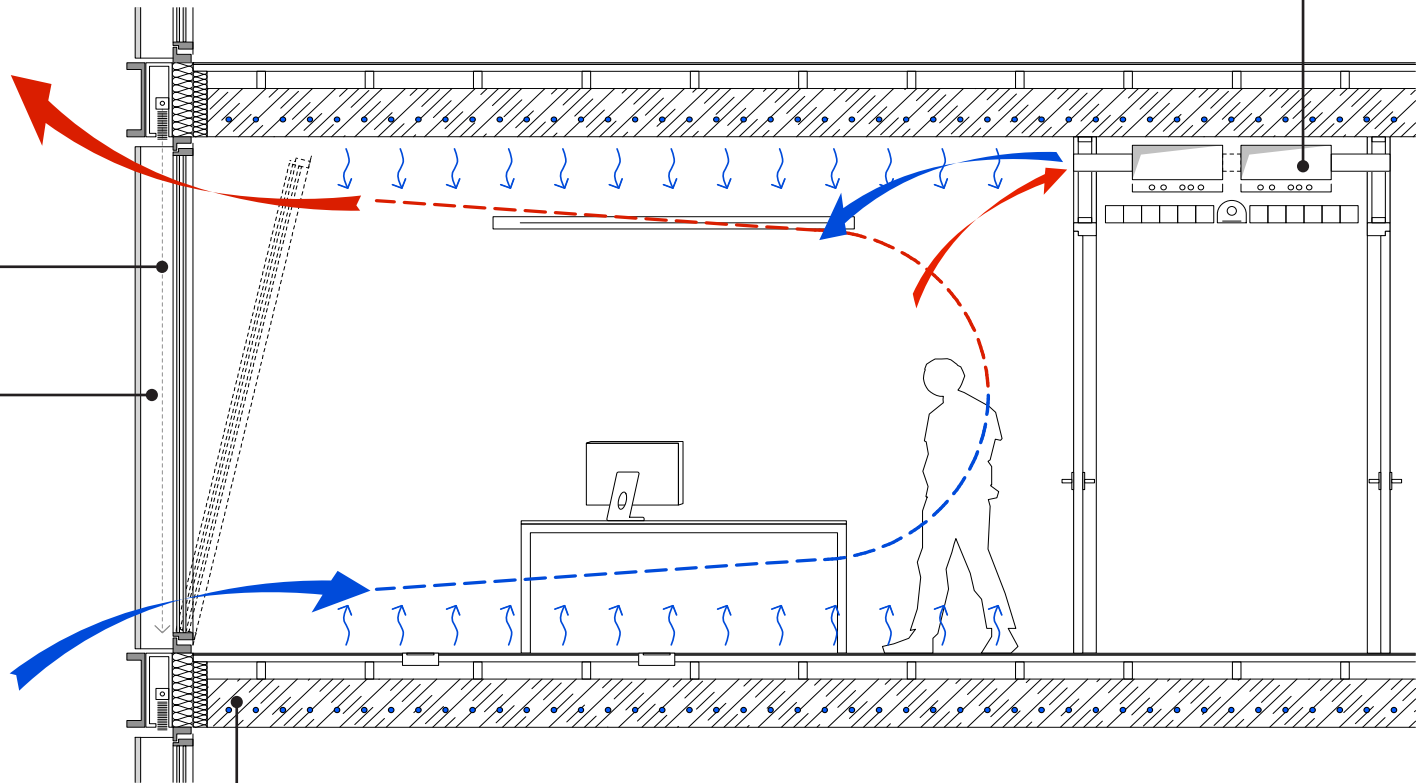

Abdeckung der Spitzenlasten über Betonkernaktivierung. Ohne Einsatz von Kompressionskälte speisen auf dem Dach aufgestellte Rückkühler mittels freier Kühlung in den Nachtstunden direkt in die Decken ein.