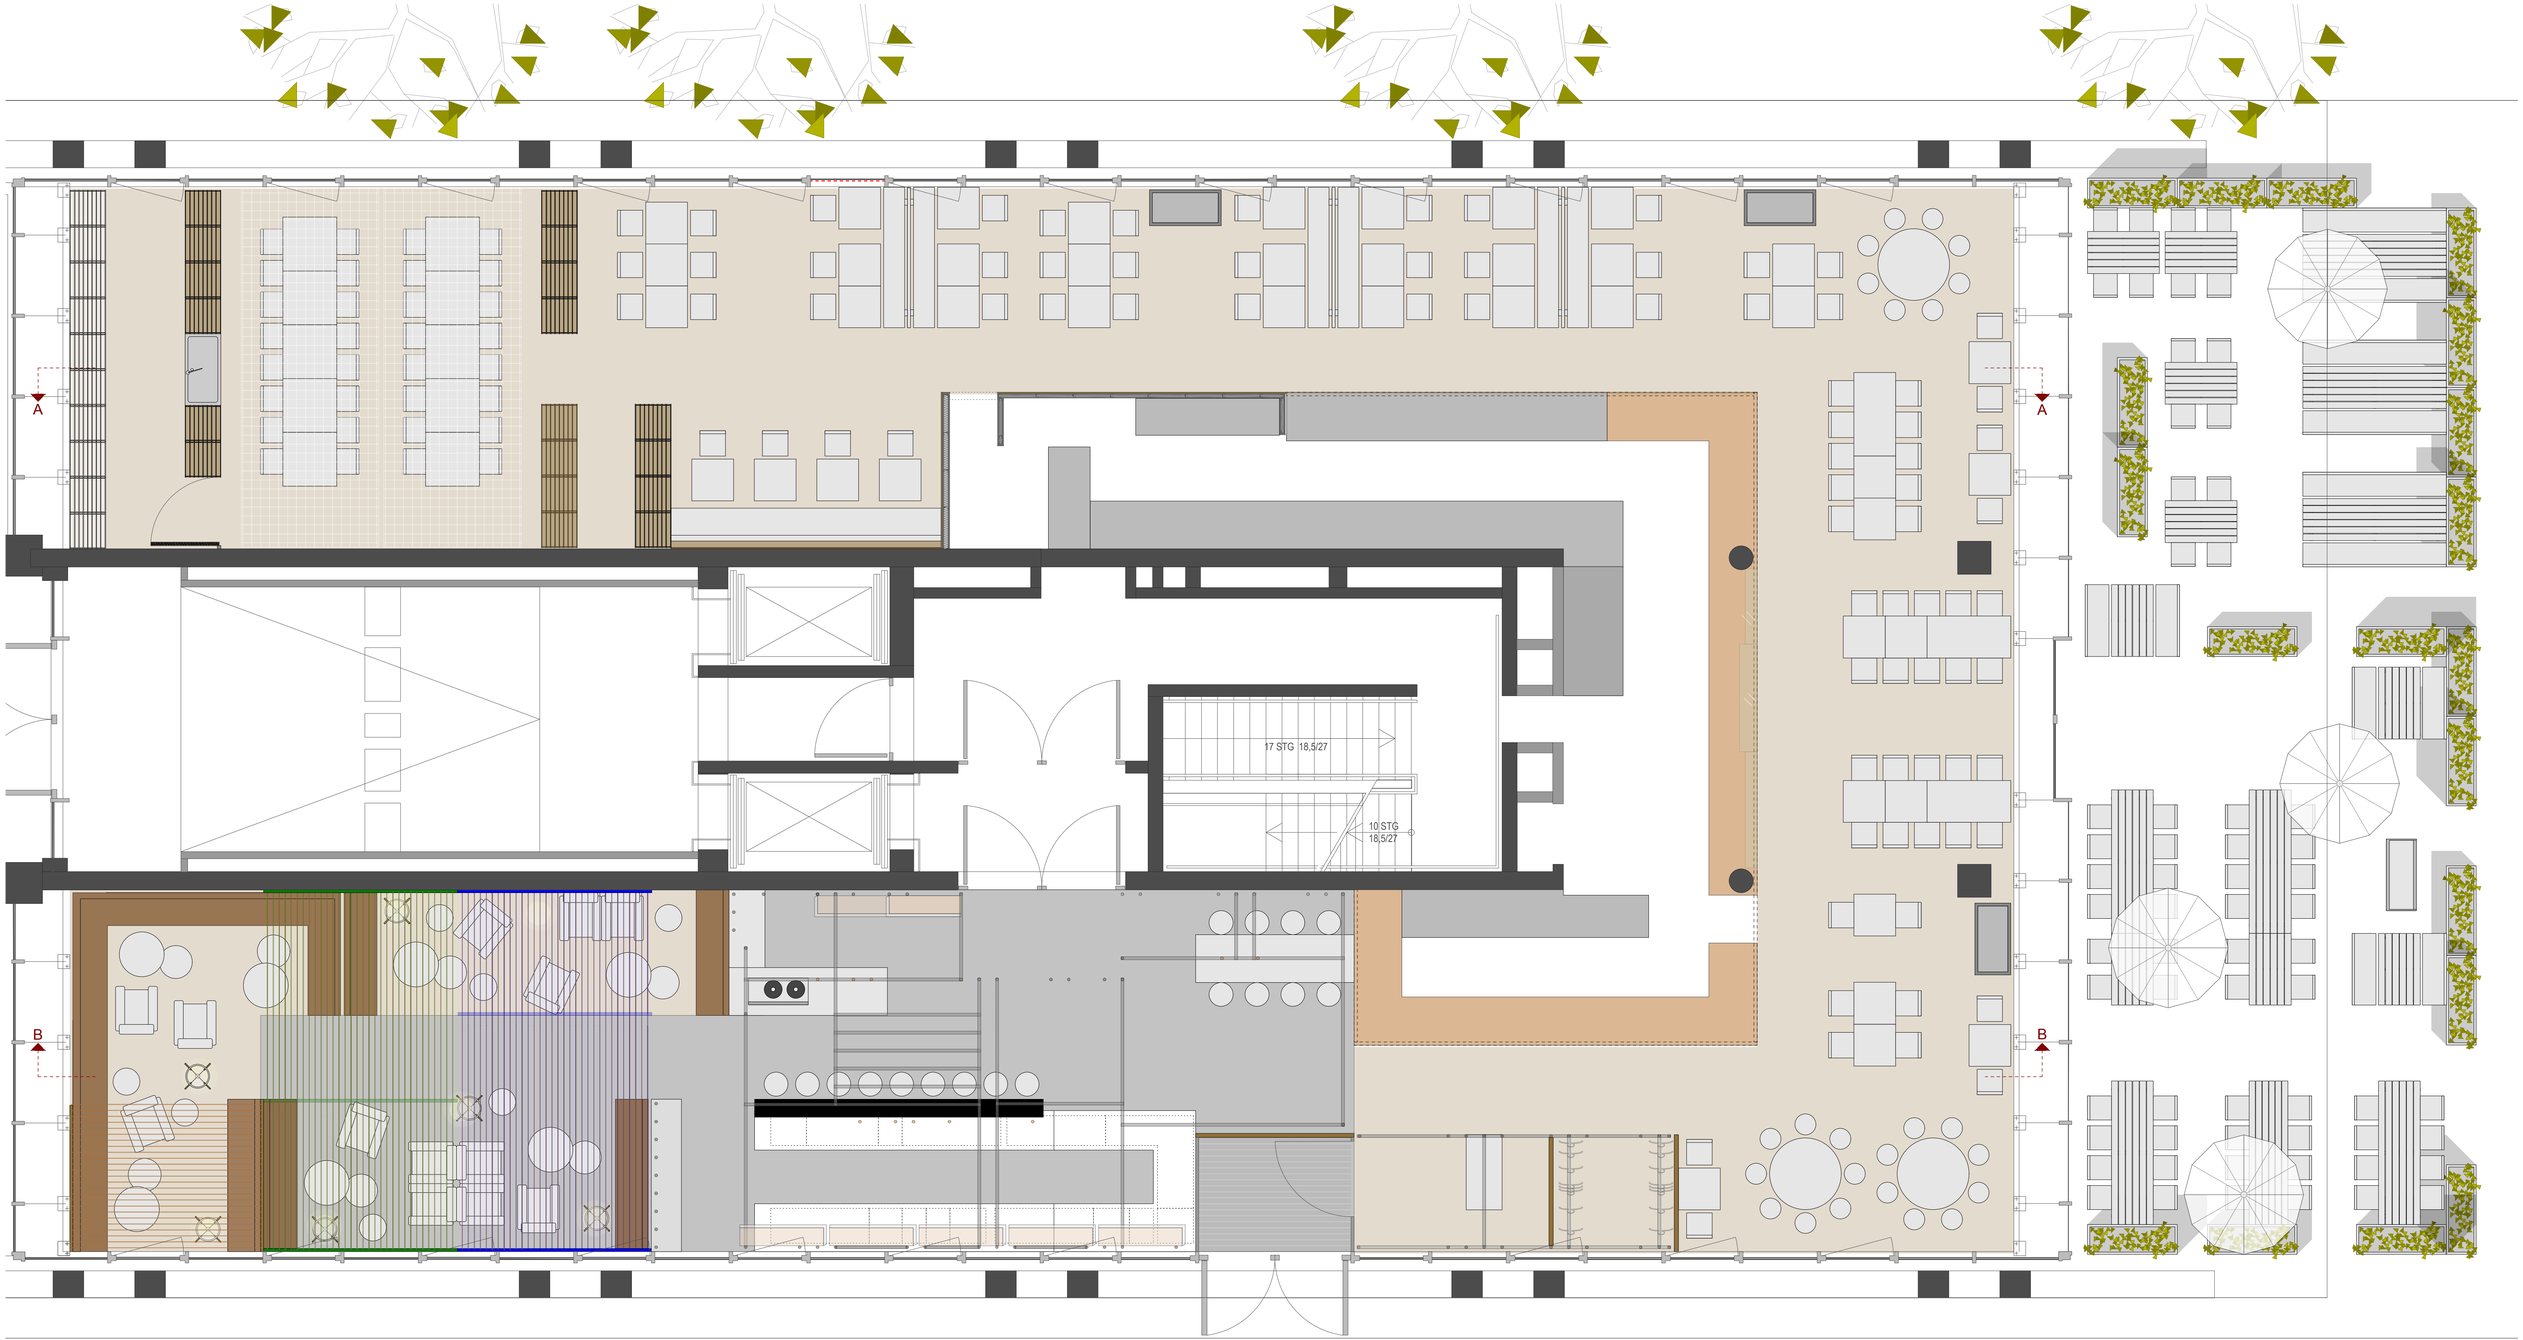

Vaivai Bremen

Alle Maße sind vor Ort zu prüfen!

Bauherr:
Vaivai Betriebsgesellschaft mbH
Grüneburgweg 16
60322 Frankfurt

Datum Unterschrift

Architektur:
DESIGN IN ARCHITEKTUR
Lautenschläger Still Haerlin
Soderstrasse 16 a
64283 Darmstadt
email@design-in-architektur.de
T 06151 78 59 770
F 06151 78 59 775

Datum Unterschrift

Plan:	Vaivai Bremen
Maßstab:	1:50
Plan erstellt:	19.03.14

[redacted]
DESIGN IN ARCHITEKTUR

Index	Datum	Änderung
A	04.04.14	Gerüst

Planerzeuger: DESIGN IN ARCHITEKTUR Unterschrift

Planbezeichnung:	Projekt Nr.:	Plan Nr.:	Plangröße:
		X	DIN A1 (84,1 x 59,4 cm)

A3_Vaivai Bremen_140404_A