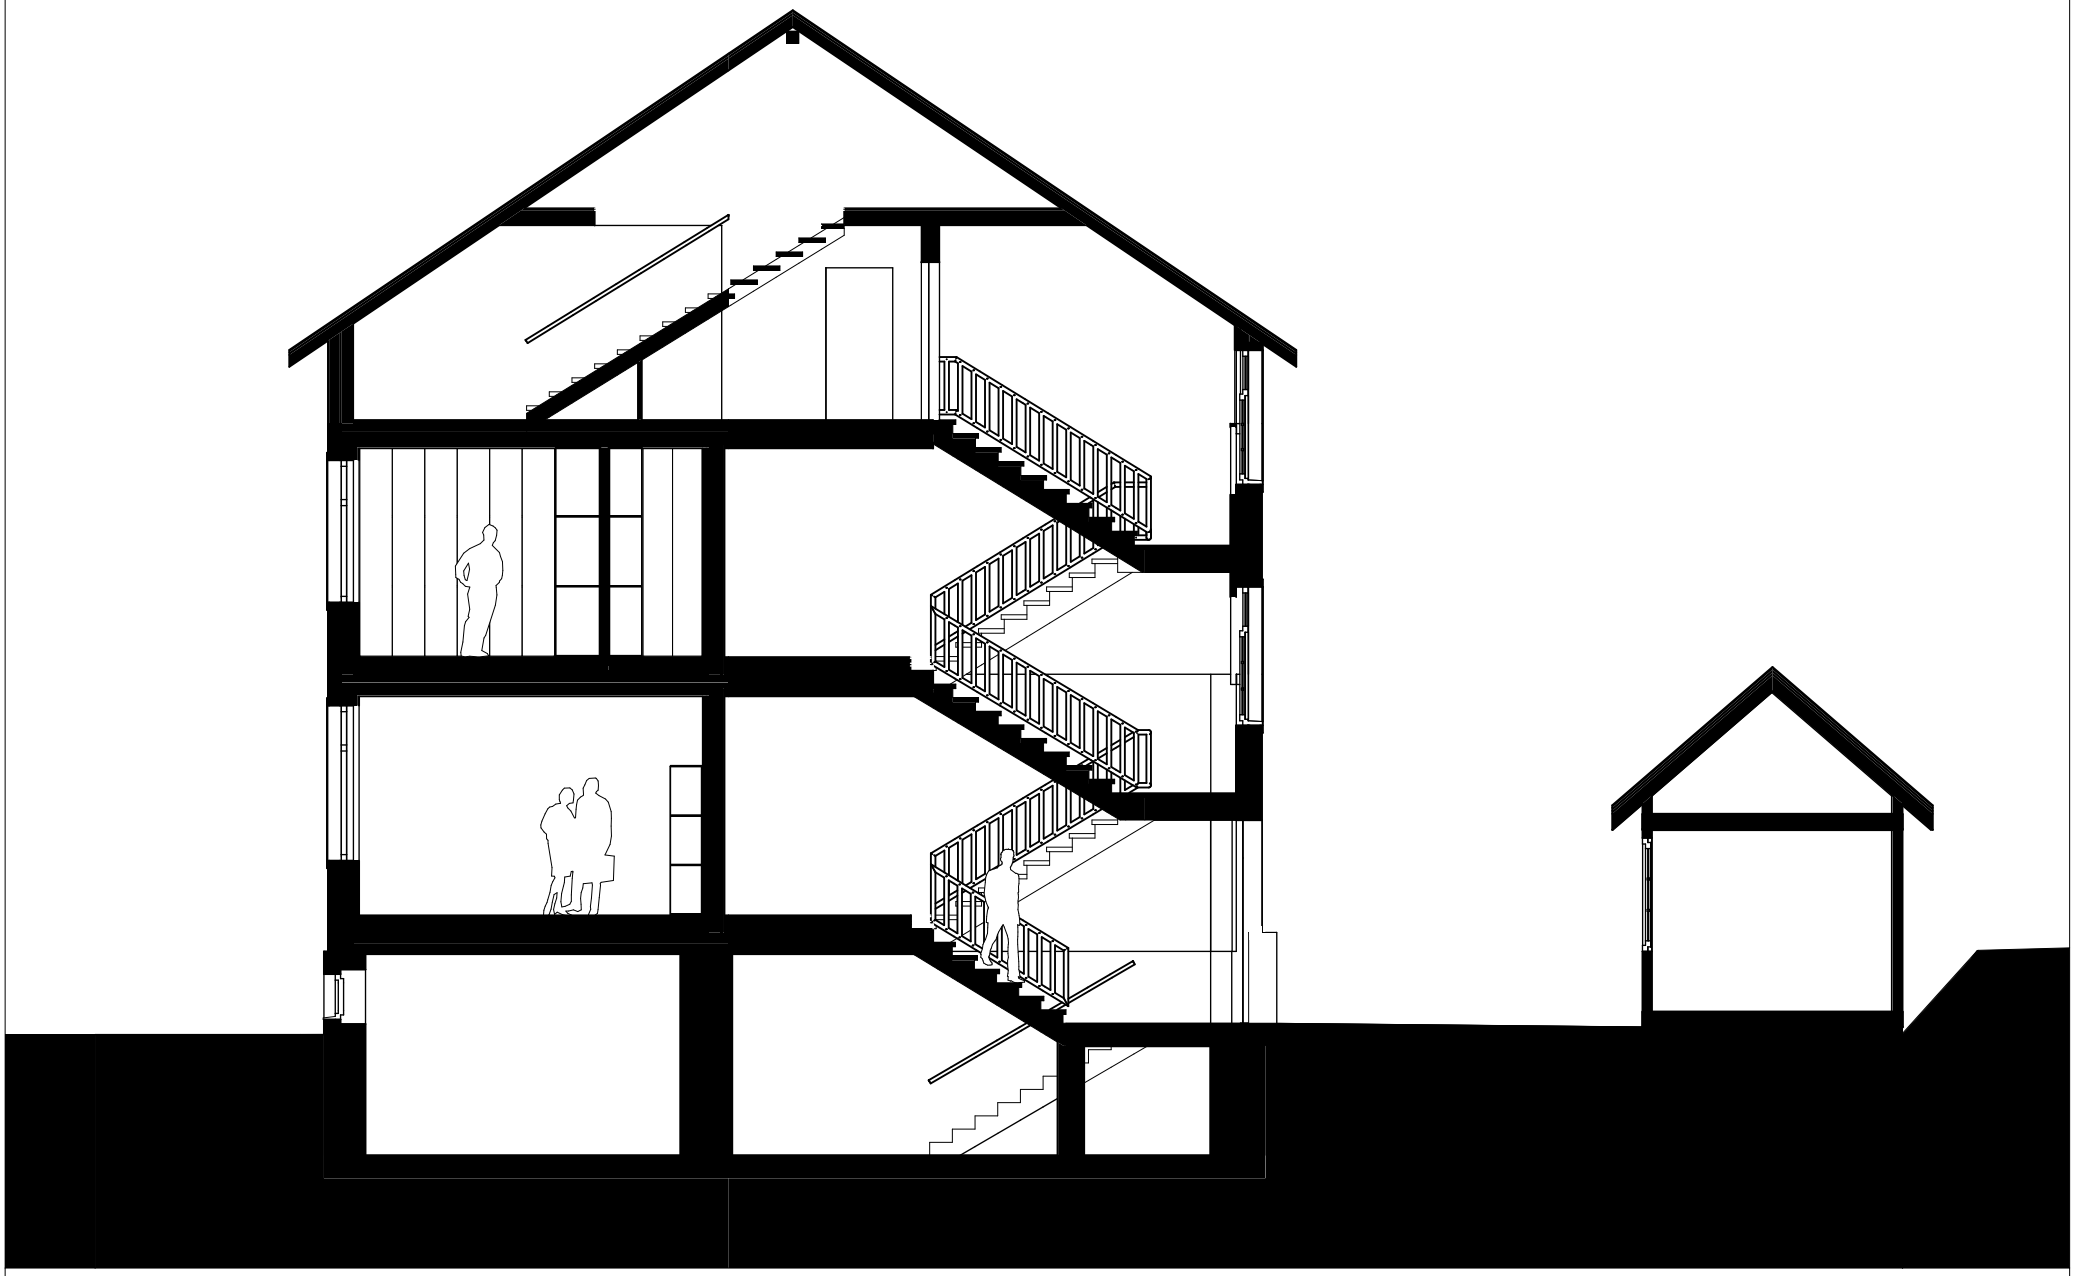

B34

DATUM: 18.03.2019 M: 1:100

Schnitt AA