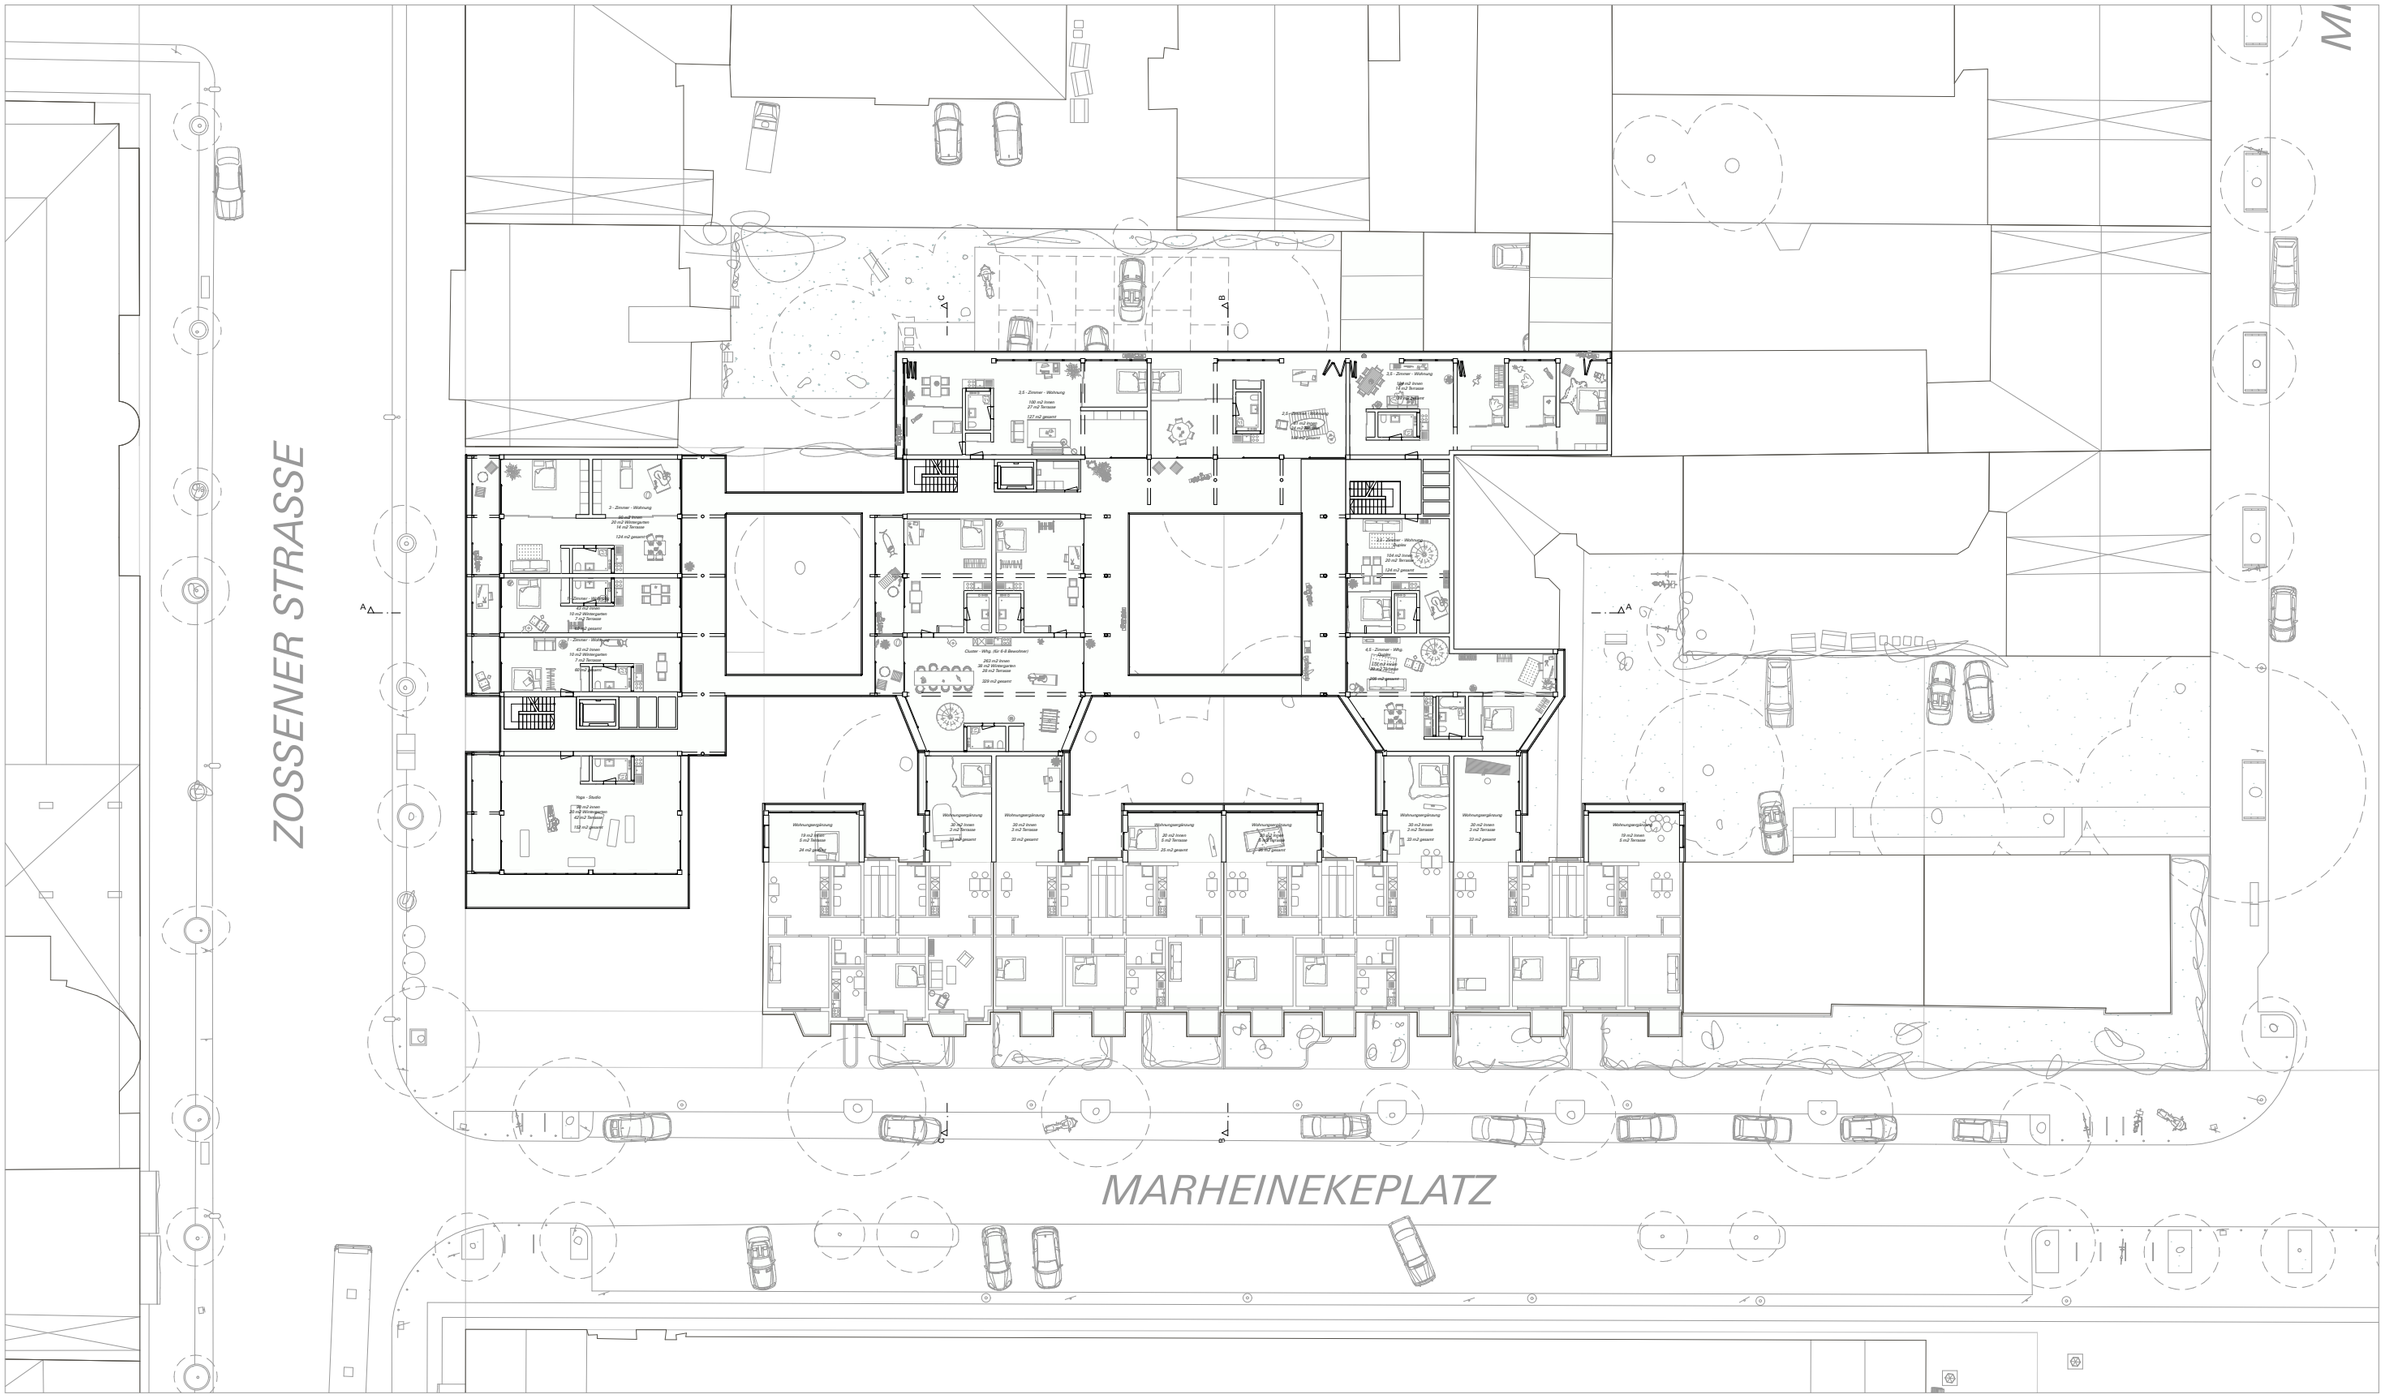
ZOSSENER STRASSE
MARHEINEKEPLATZ
2.5 - Zimmer - Wohnung
100 m2 Innen
27 m2 Terrasse
127 m2 gesamt
2 - Zimmer - Wohnung
20 m2 Wintergarten
14 m2 Terrasse
124 m2 gesamt
10 m2 Wintergarten
7 m2 Terrasse
Cluster - Whg. (für 6-8 Bewohner)
263 m2 Innen
28 m2 Wintergarten
28 m2 Terrasse
325 m2 gesamt
Yoga - Studio
Wohnungergänzung
19 m2 Innen
5 m2 Terrasse
24 m2 gesamt
20 m2 Innen
2 m2 Terrasse
22 m2 gesamt
A
B
C