


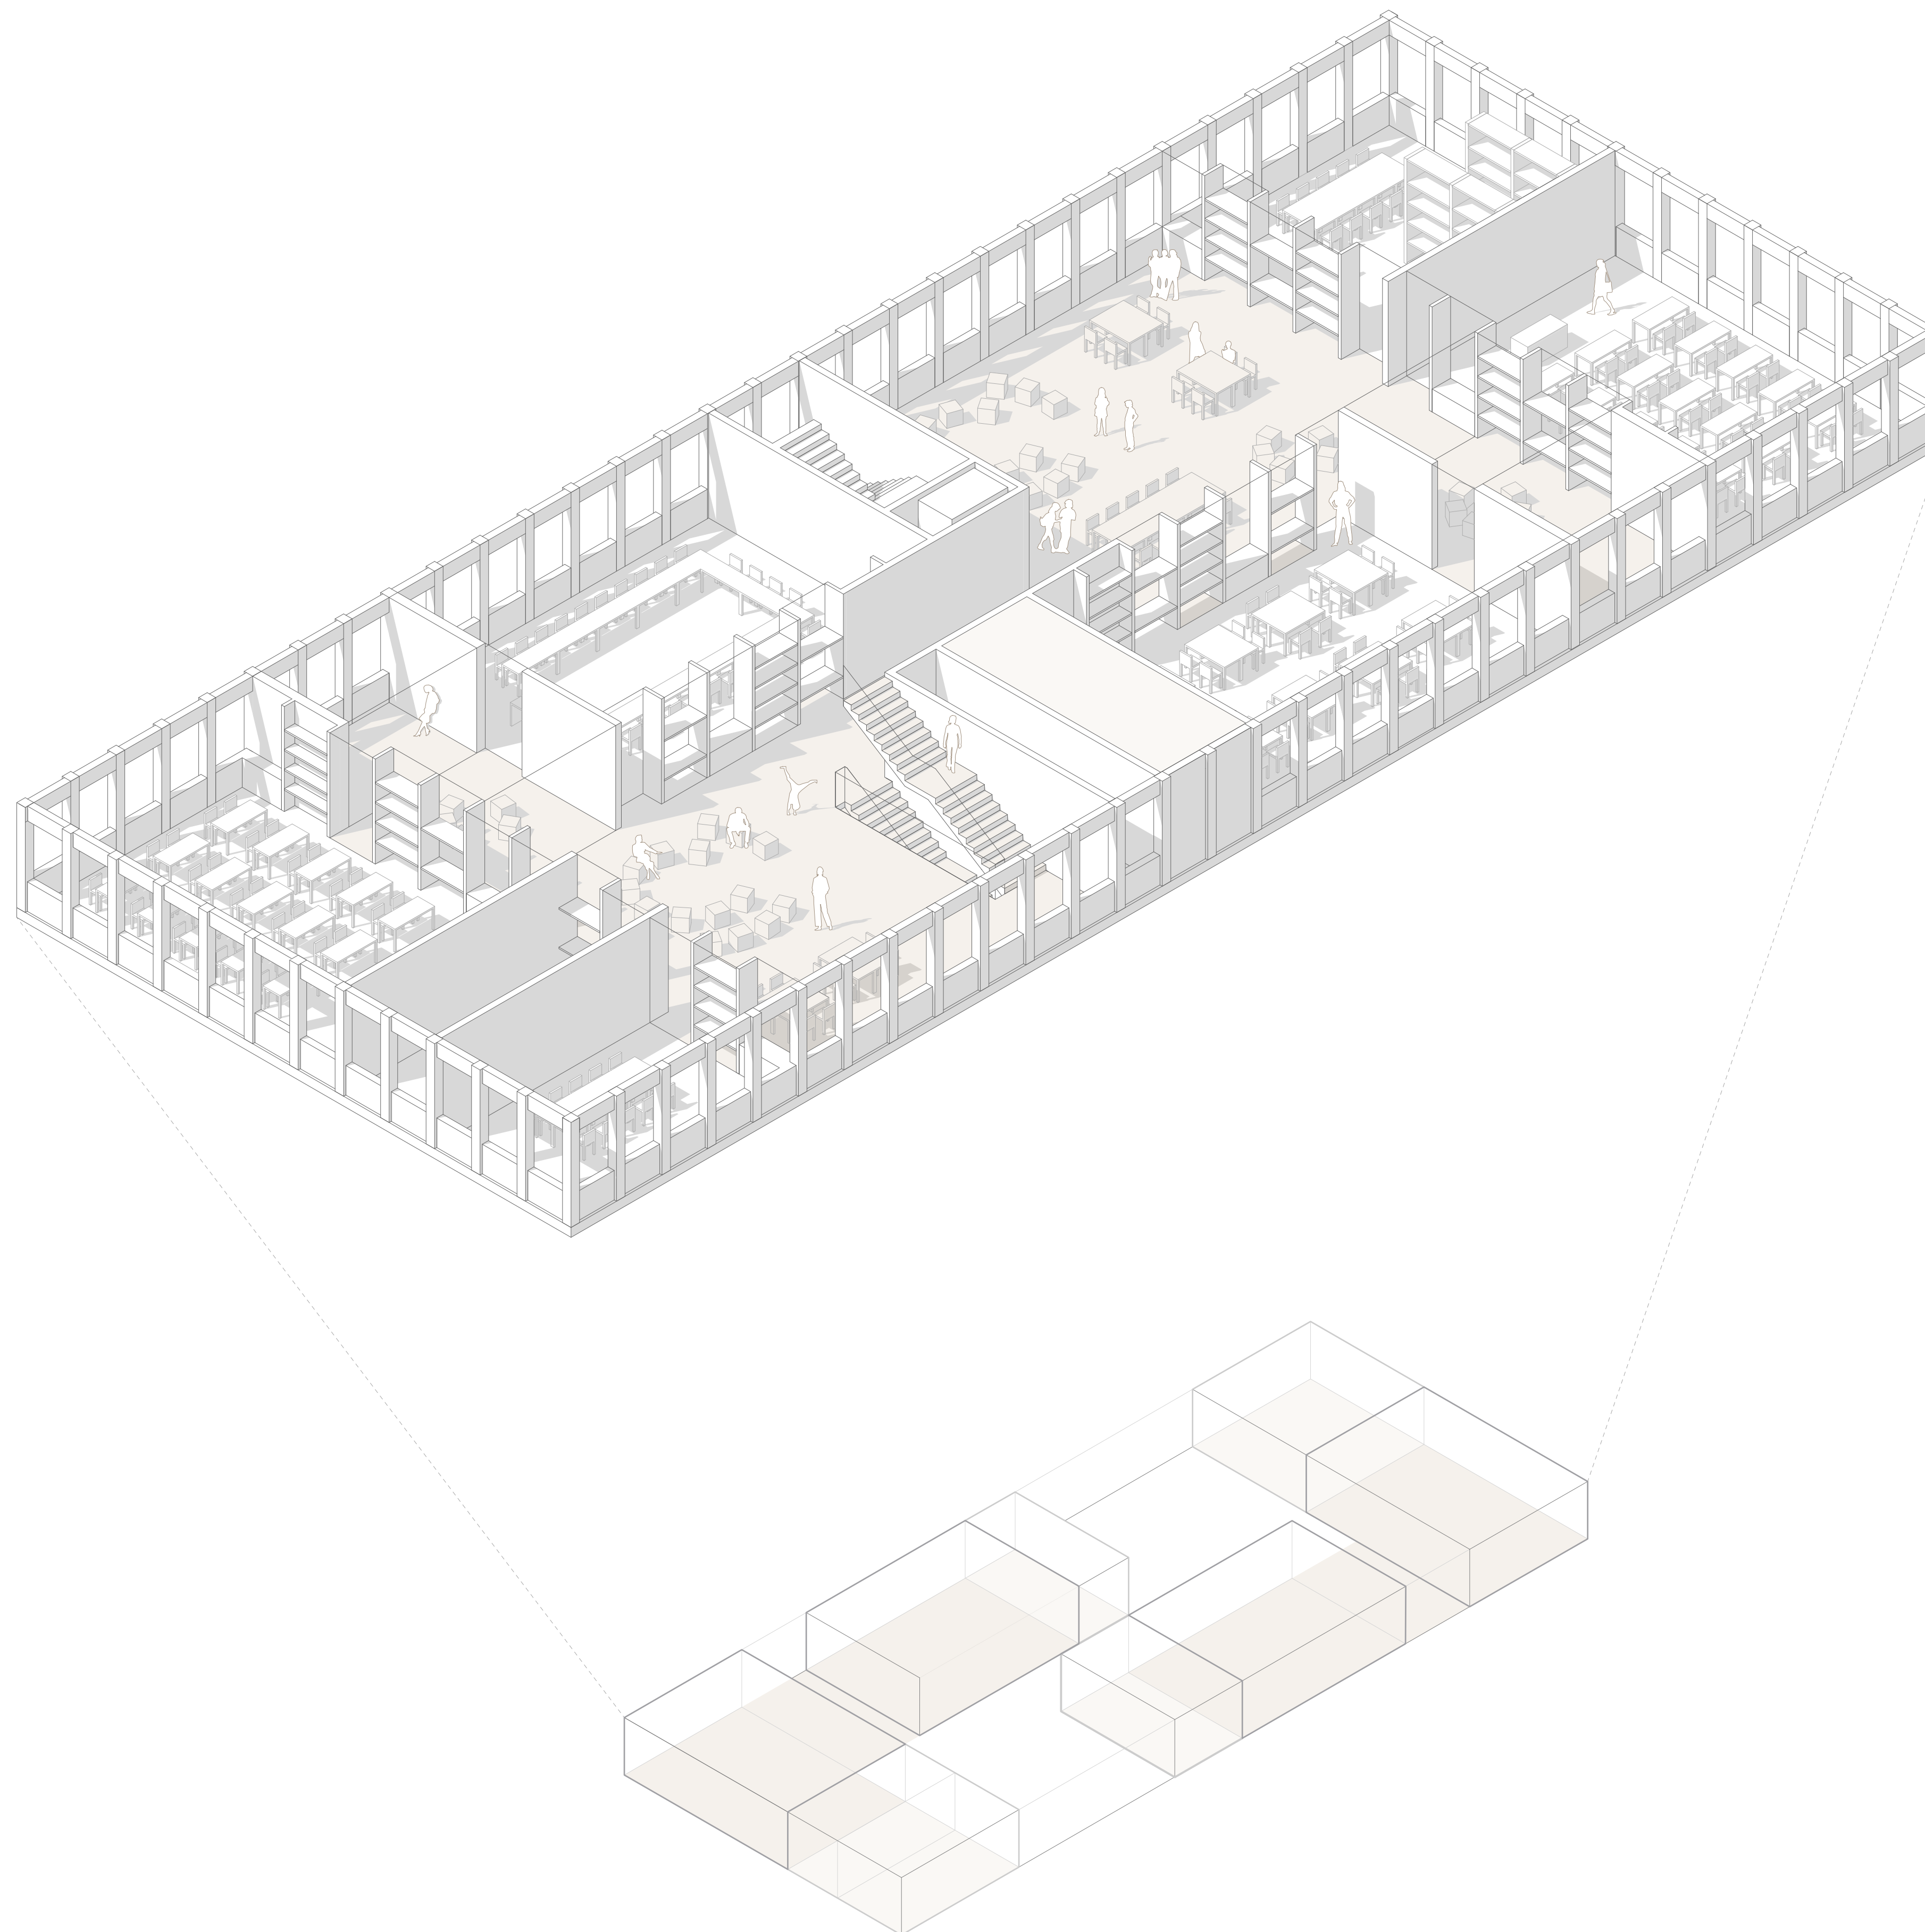

ISOMETRIE LERNHAUS CLUSTER



KURPARK

ANSICHT BRUNNENSTRAÙE M 1:200