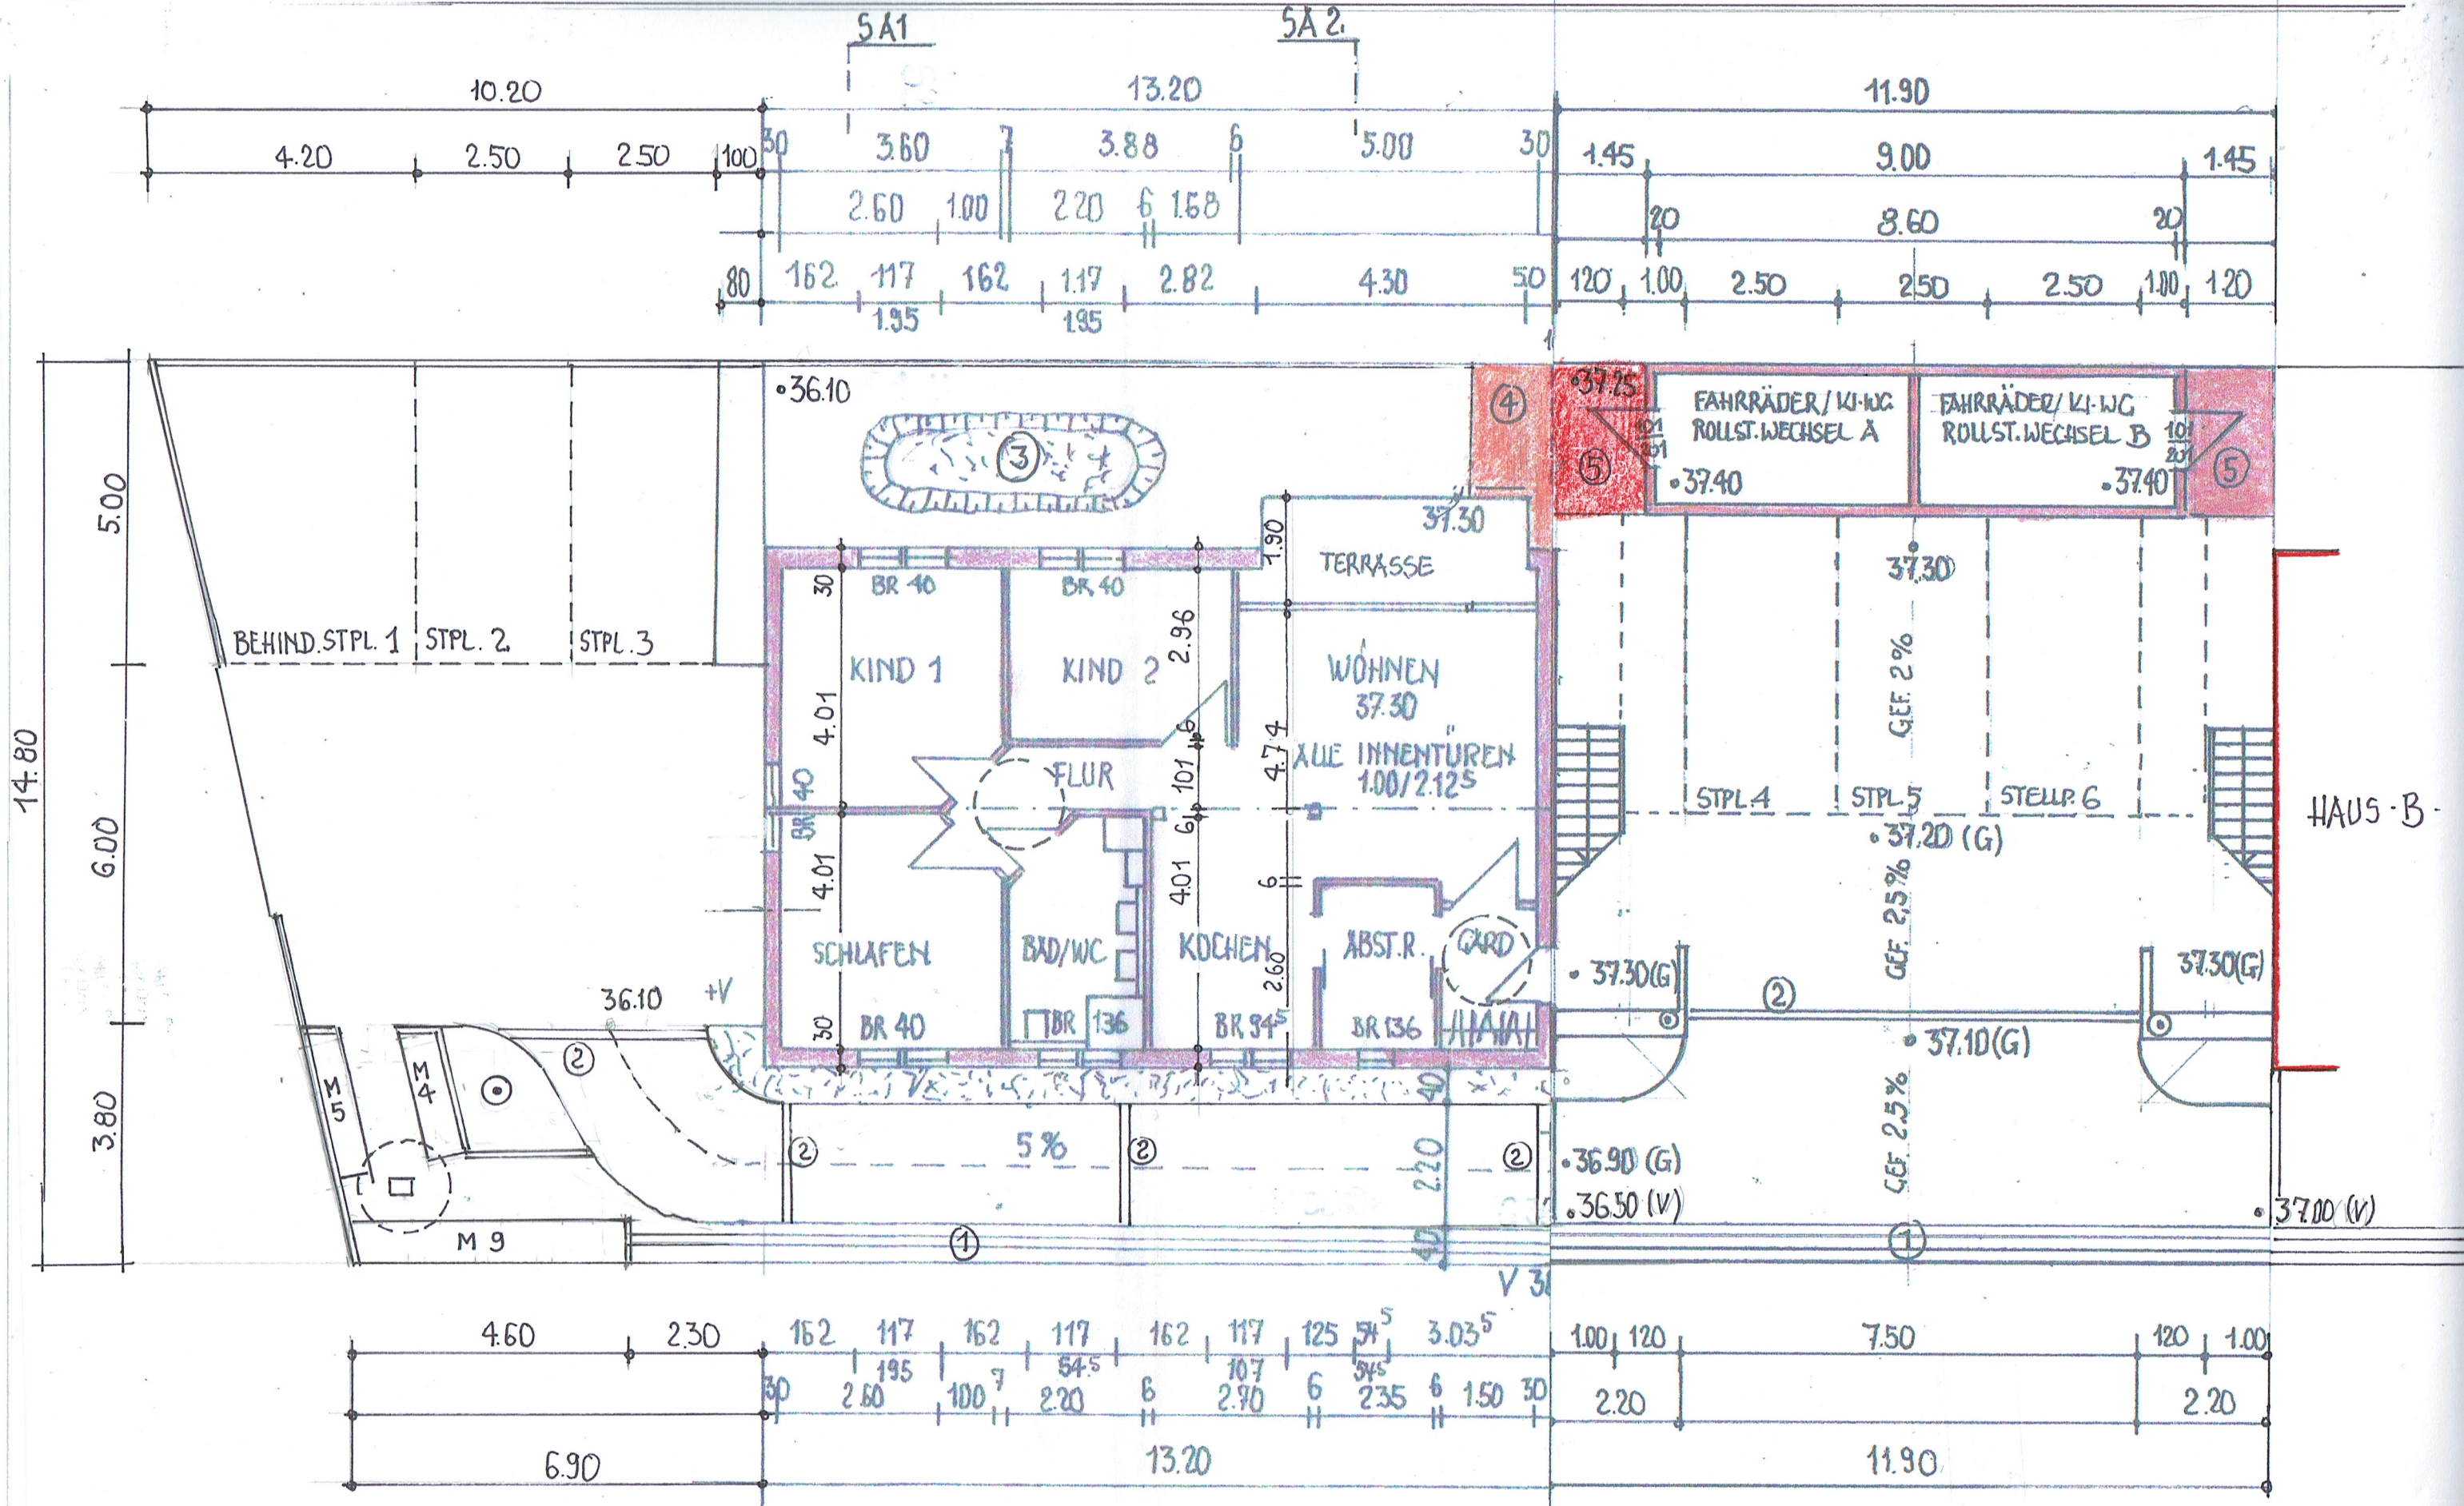

Werder, 25.9.2018

.....
Bauherr

.....
Architekt

Grüneke Architektur Stadtplanung

Neubau Mehrfamilienhaus
Phöbener Strasse 114
14542 Werder (Havel)
EG Haus A