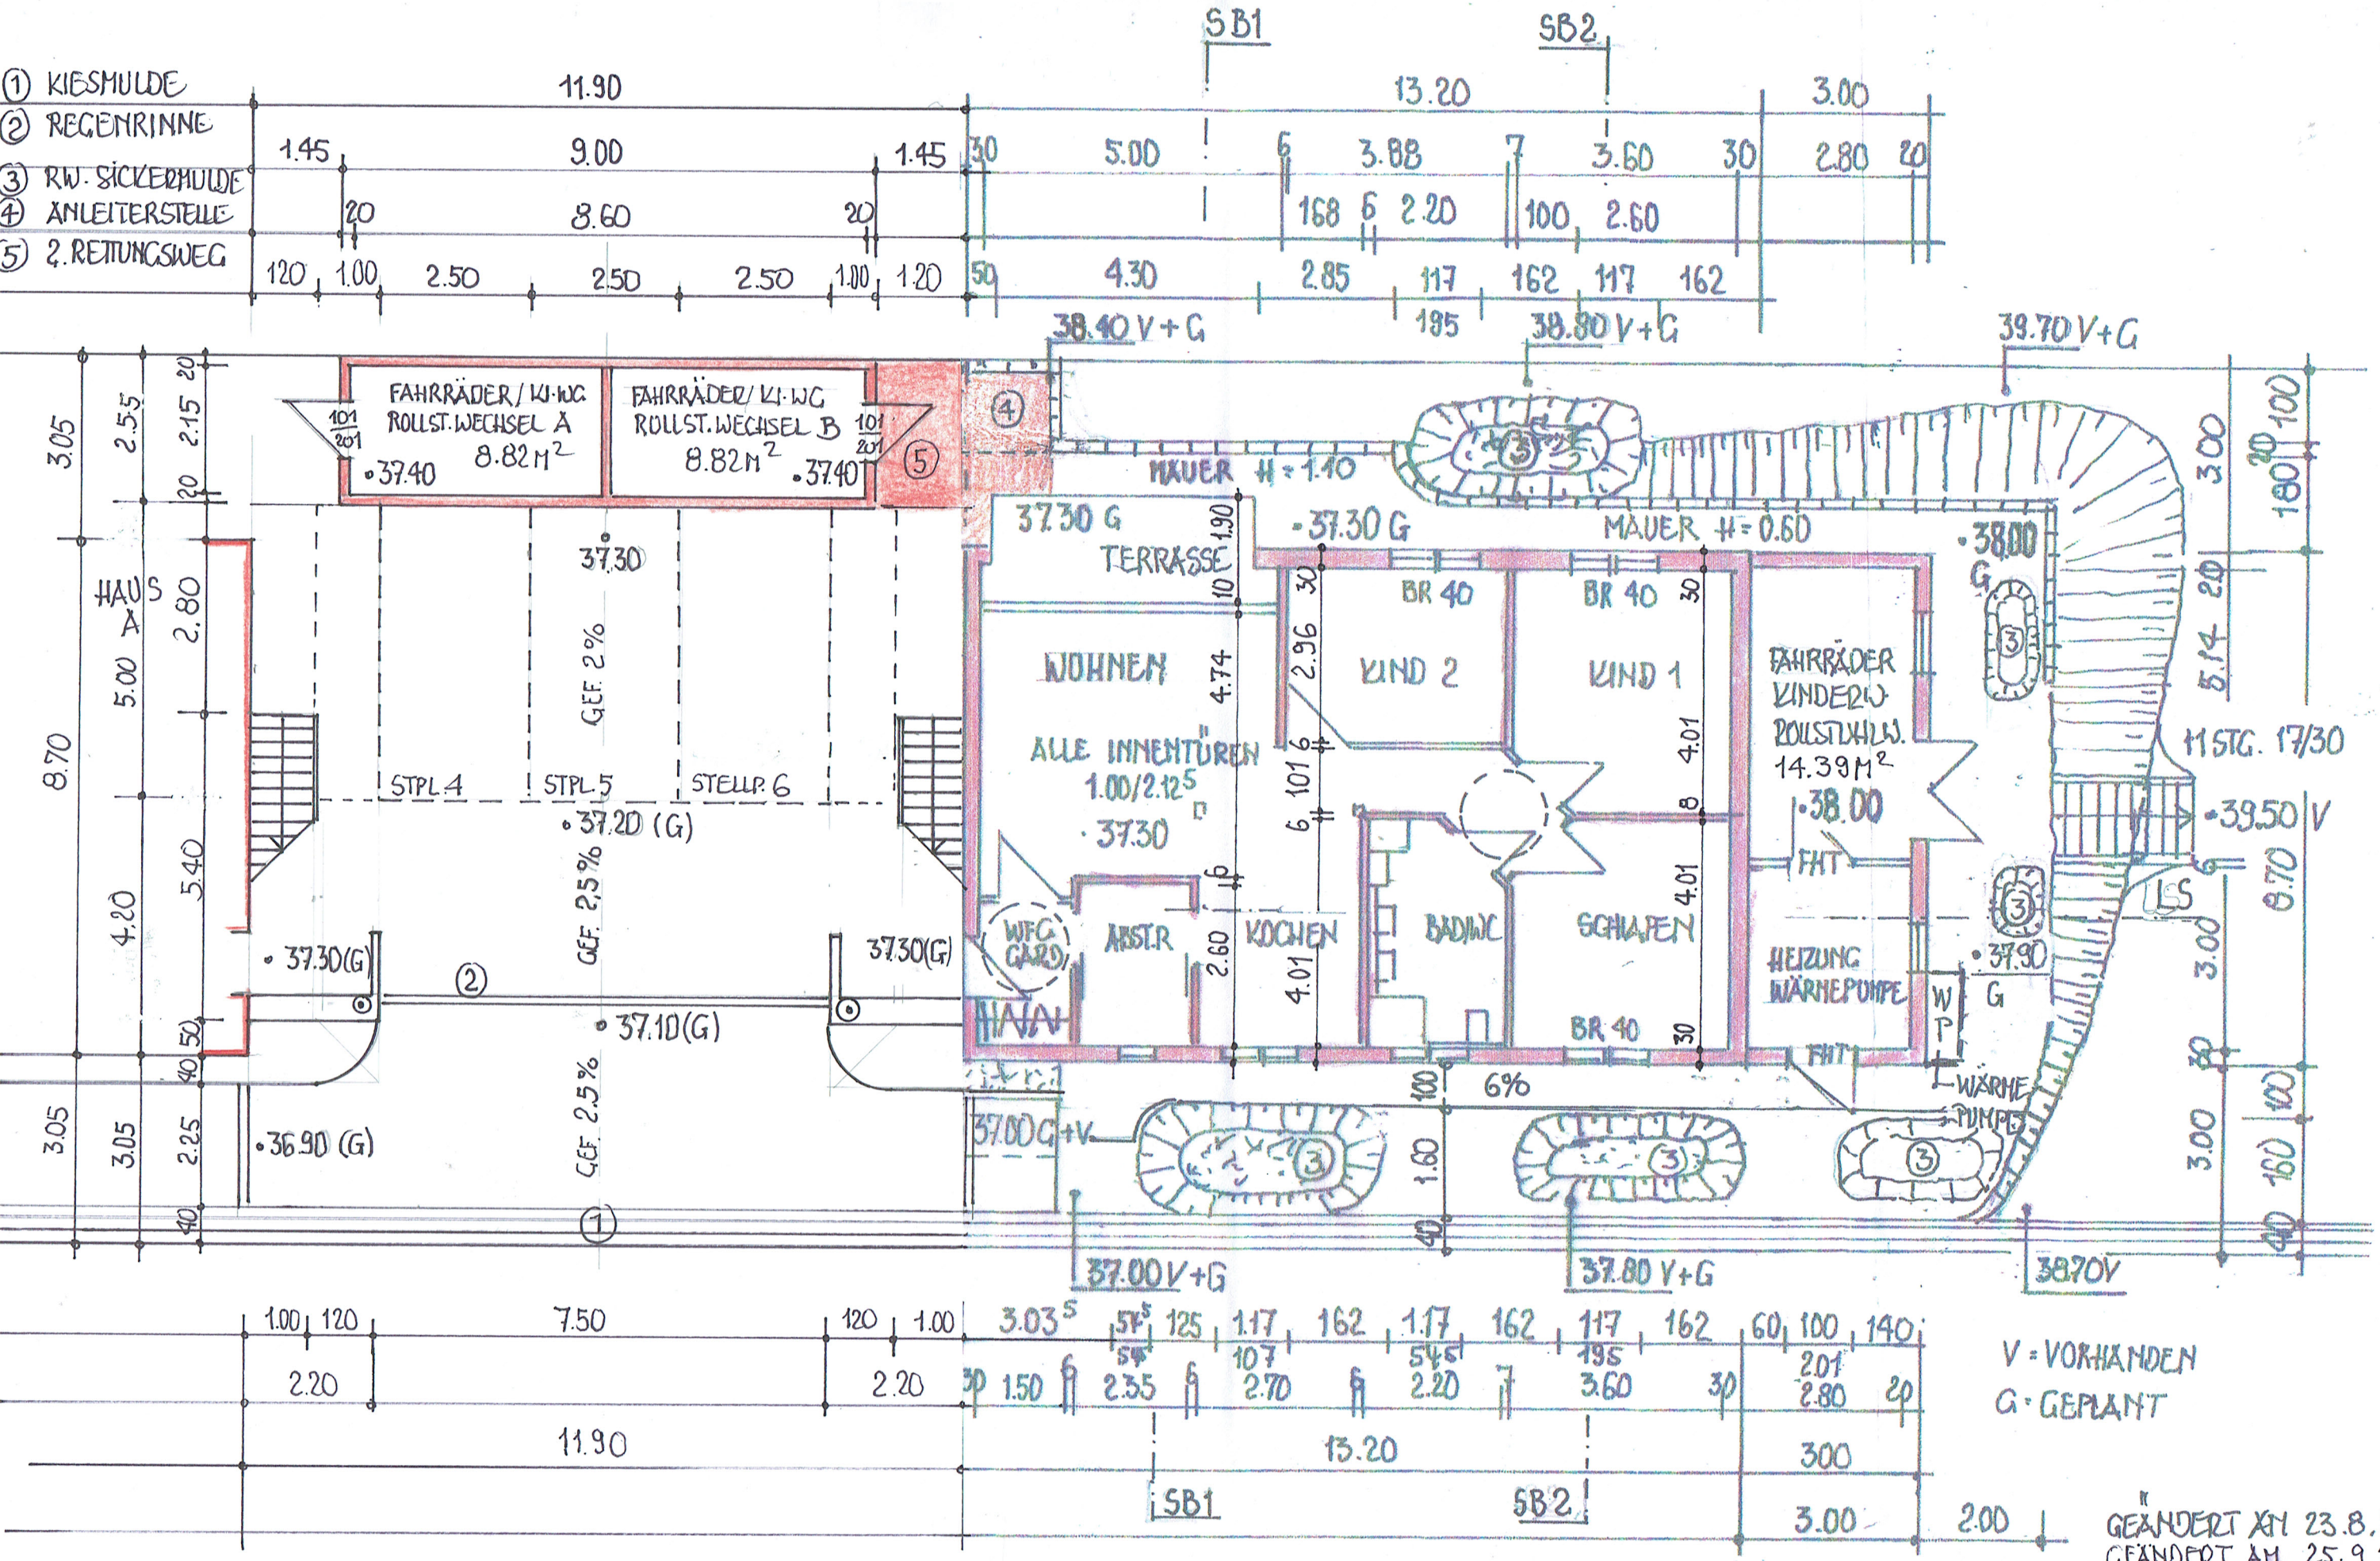

GEÄNDERT AM 23.8.2018
GEÄNDERT AM 25.9.2018

Werder (Havel) 27.7.2018

Bauherr/in .....

Architekt

Grüneke Architektur Stadtplanung

Neubau Mehrfamilienhaus
Phöbener Strasse 114
14542 Werder (Havel)
FG Haus B M 1 : 100