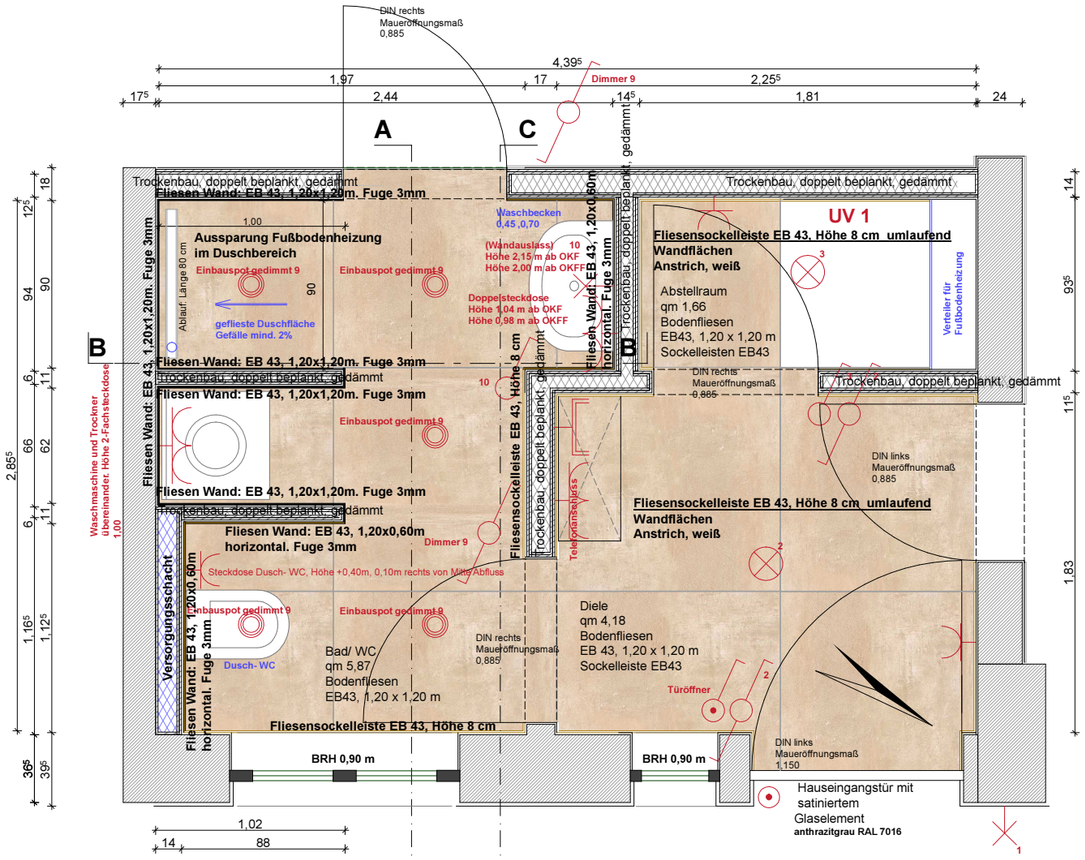

Grundriss
Bad, Diele, Abstellraum
Erdgeschoss, Anbau

Maßstab 1 : 10

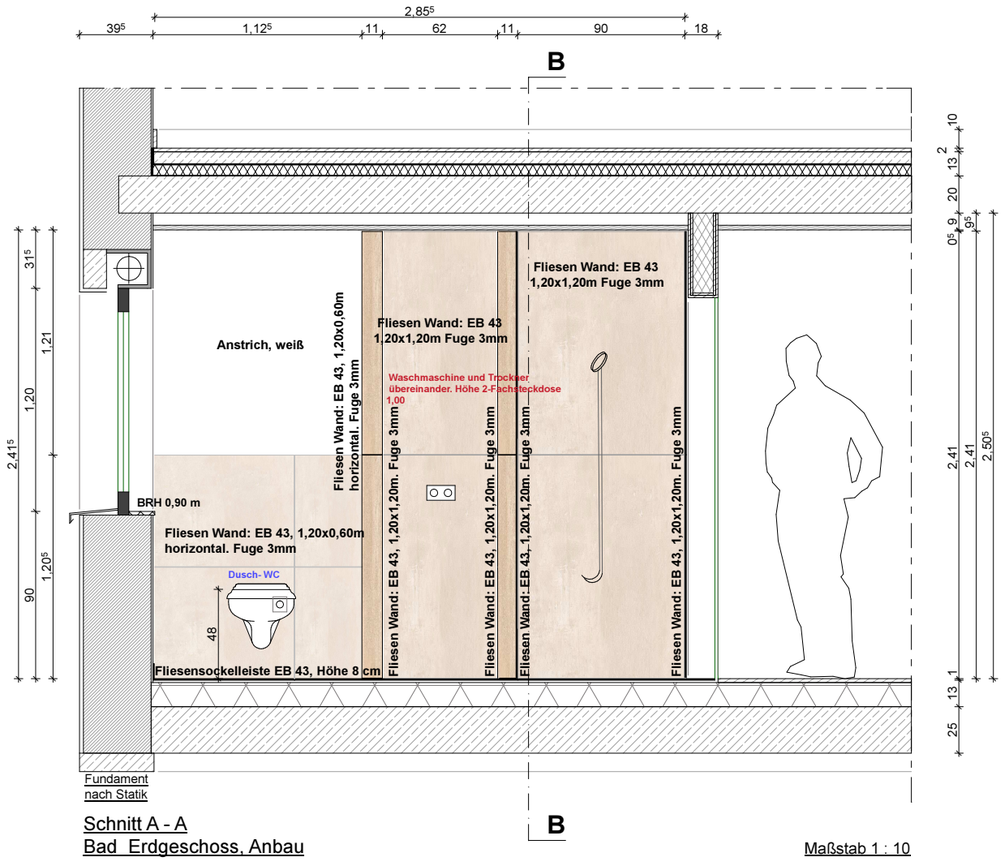

Schnitt A - A
Bad Erdgeschoss, Anbau

Maßstab 1 : 10

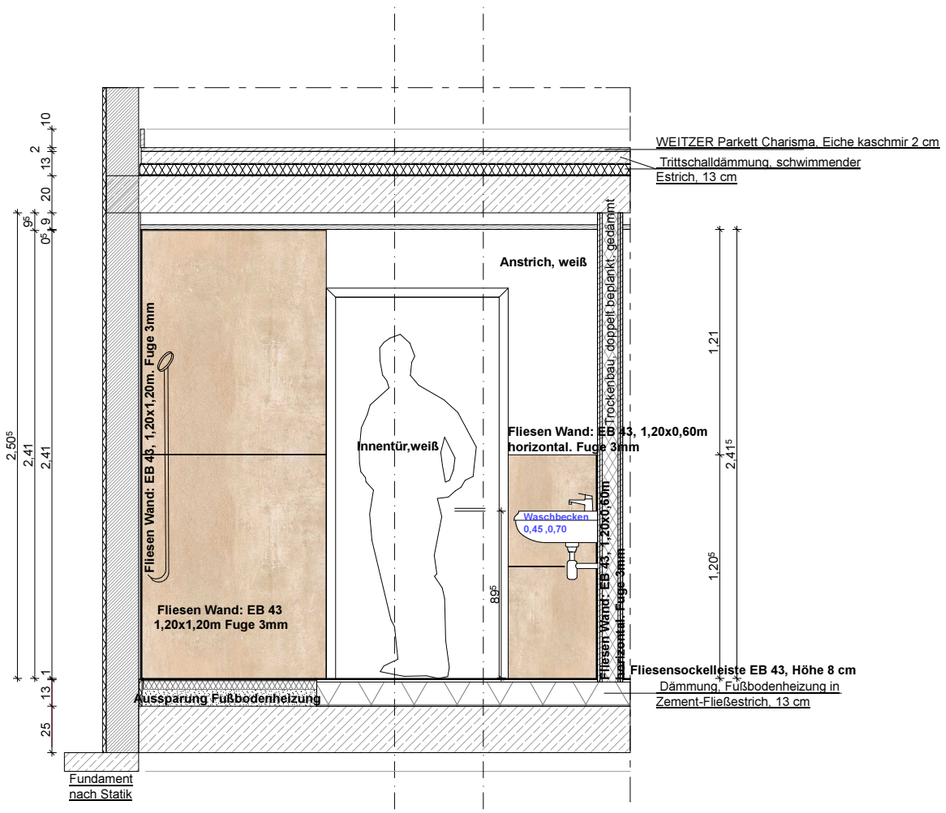

Schnitt B - B
Bad Erdgeschoss, Anbau

Maßstab 1 : 10

Plan-Nummer: J - 1.005
Grundriss Bad, Diele, Abstellraum
Ansicht Schnitt A - A, Schnitt B - B
Schnitt C - C Bad, Anbau Erdgeschoss

Maßstab 1: 10

Erstellt am 09.07.2021
Geändert am 20.08.2021

Bernd Schüller
Dipl.-Ing. (FH)
Innenarchitekt AKNW

Mobil: 0175 122 1895
mail@schueller-konzept.de
www.schueller-konzept.de

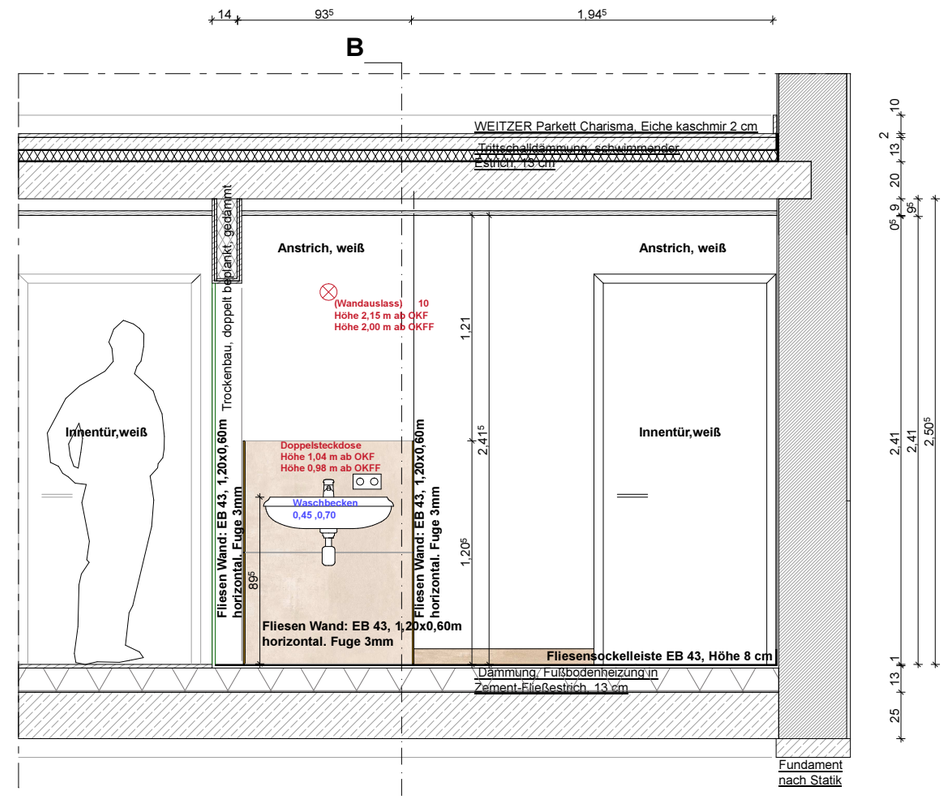

Schnitt C - C
Bad Erdgeschoss, Anbau

Maßstab 1 : 10