Deckenplatte

Brettsperrholz (BSP)
Stärke: 30cm

Innenliegender Fachwerkträger

Brettschichtholz (BSH)
Tiefe: 40 cm, Höhe: 170 cm
Dimensionierungen: 40/40; 25/40

Kernstruktur

Brettschichtholz (BSH)
Tiefe: 60 cm, Abb. zweigeschossig
Dimensionierungen: 60/60; 40/60

HBV-Module

Brettschichtholz (BSH) - Unterzüge
Dimensionierung: 25/40, Länge: 8,1 m

Betondecke
Stärke: 12 cm

Stützen
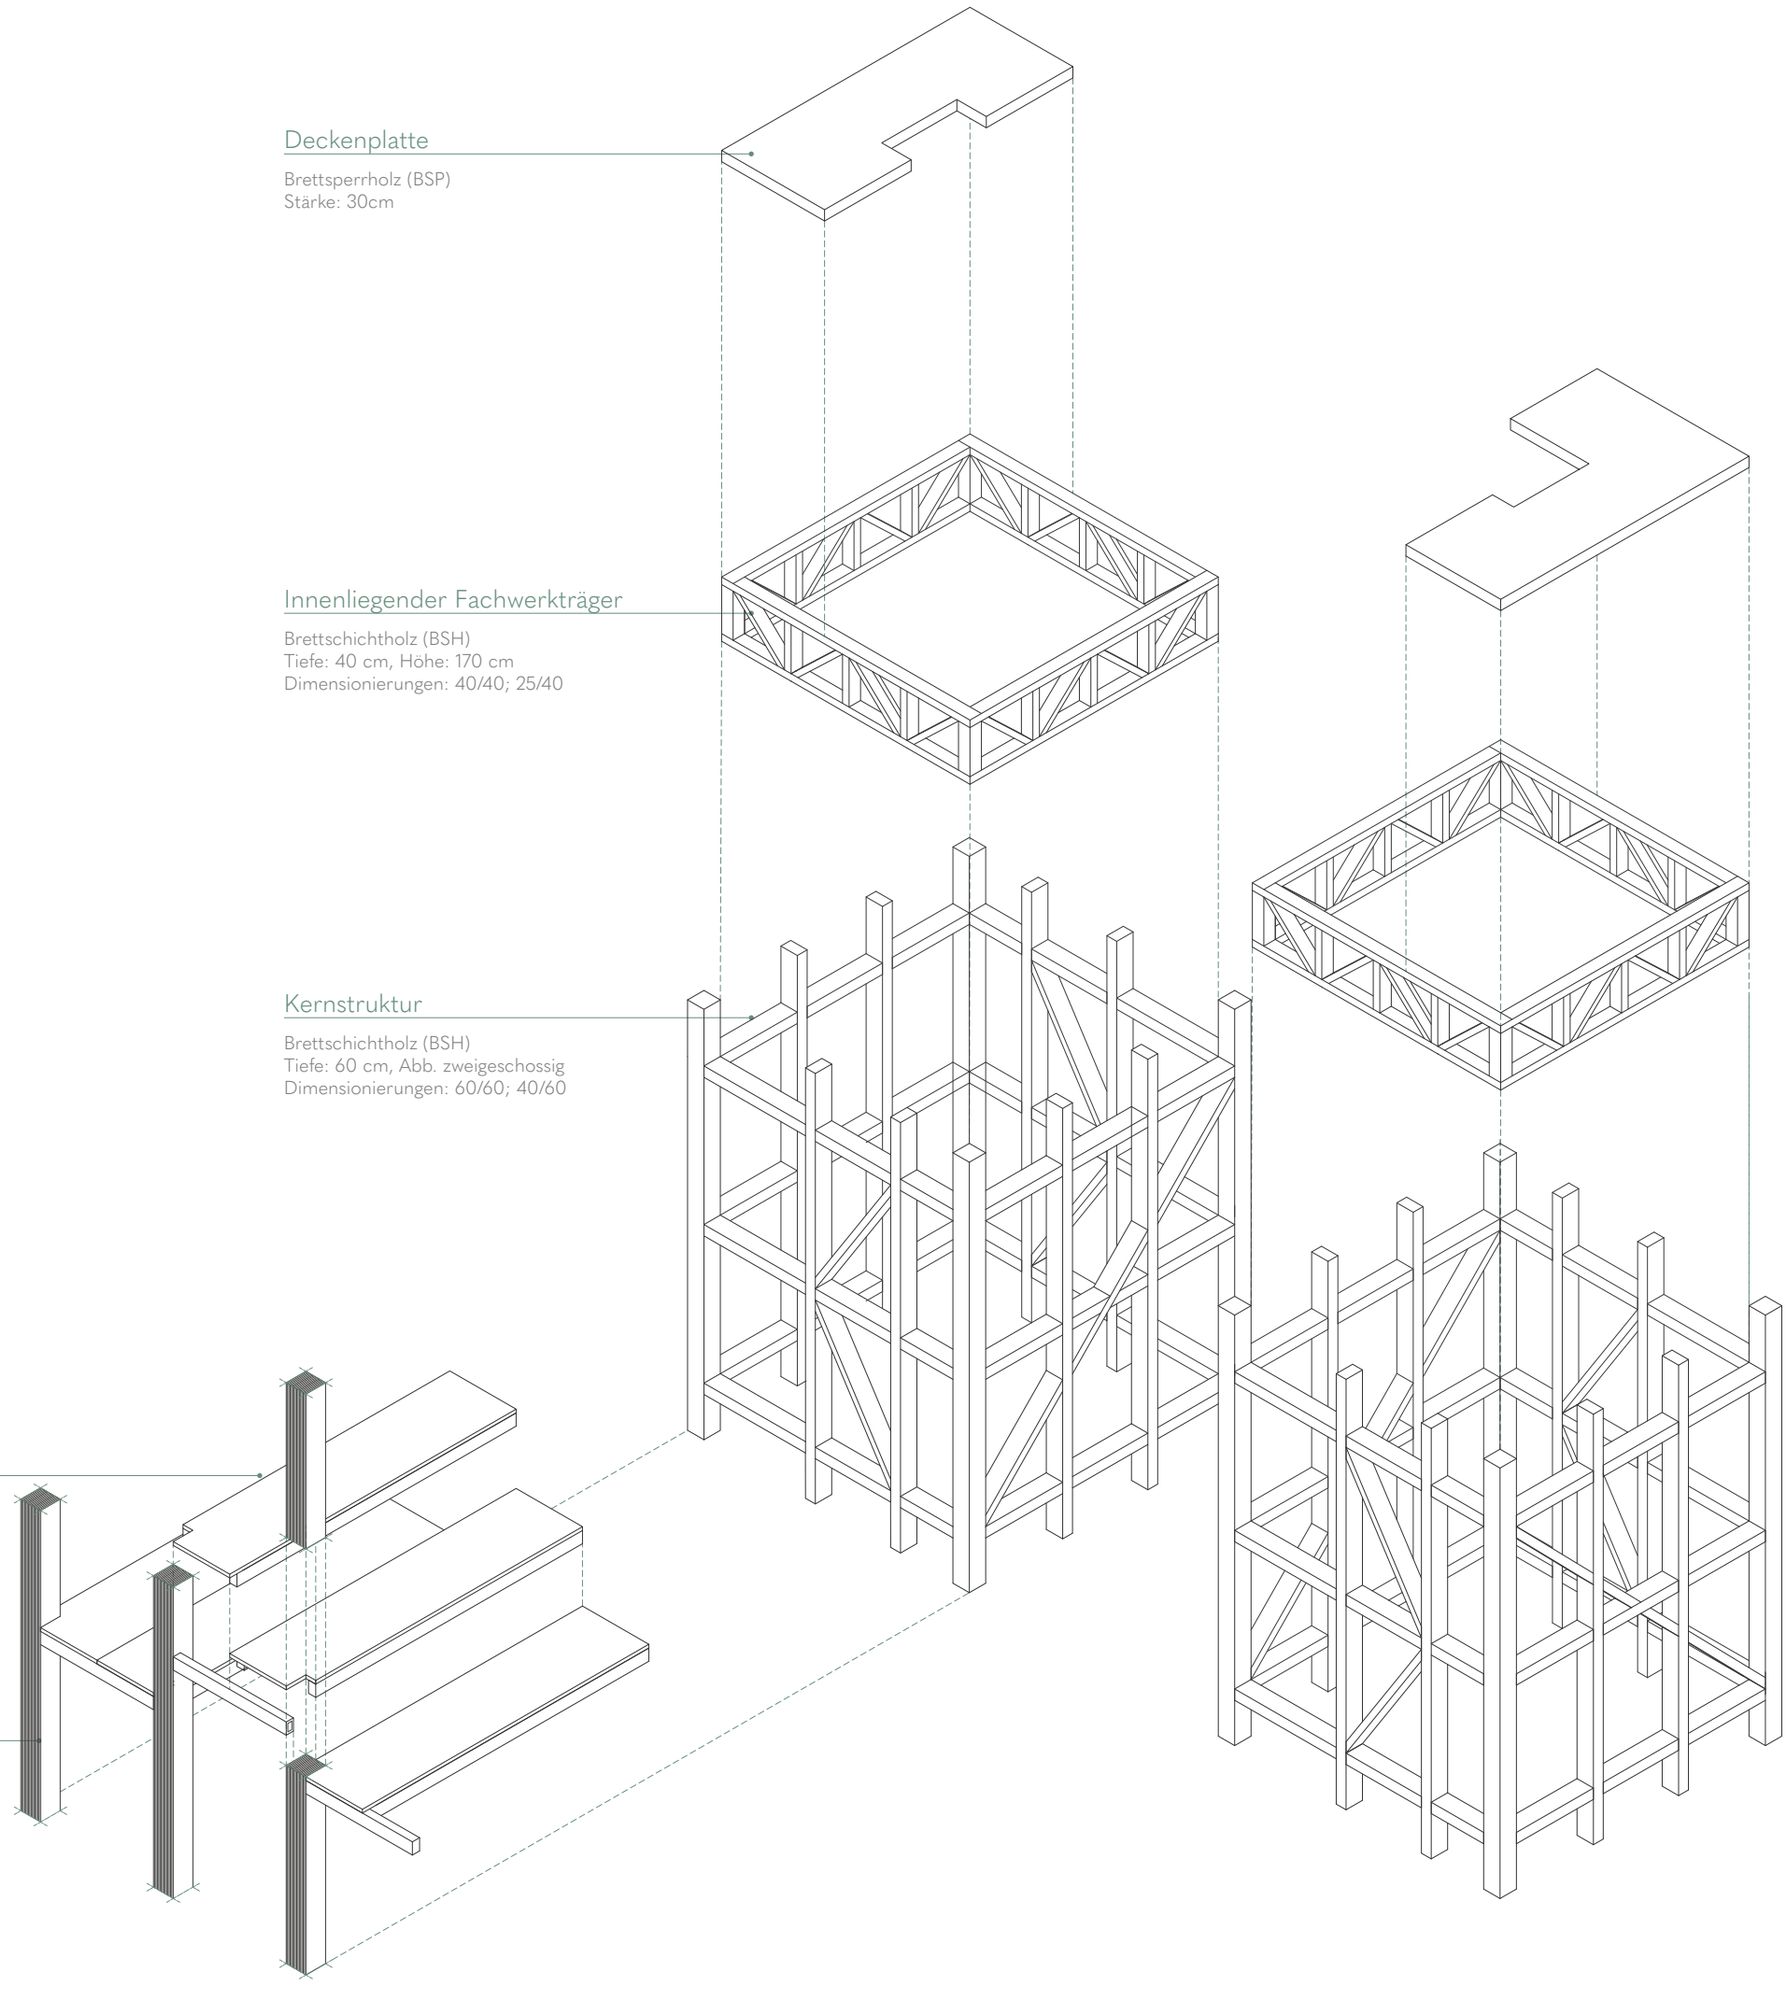
Brettschichtholz (BSH)
Dimensionierung: 60/60
Höhe: 20m (verschmiert)