


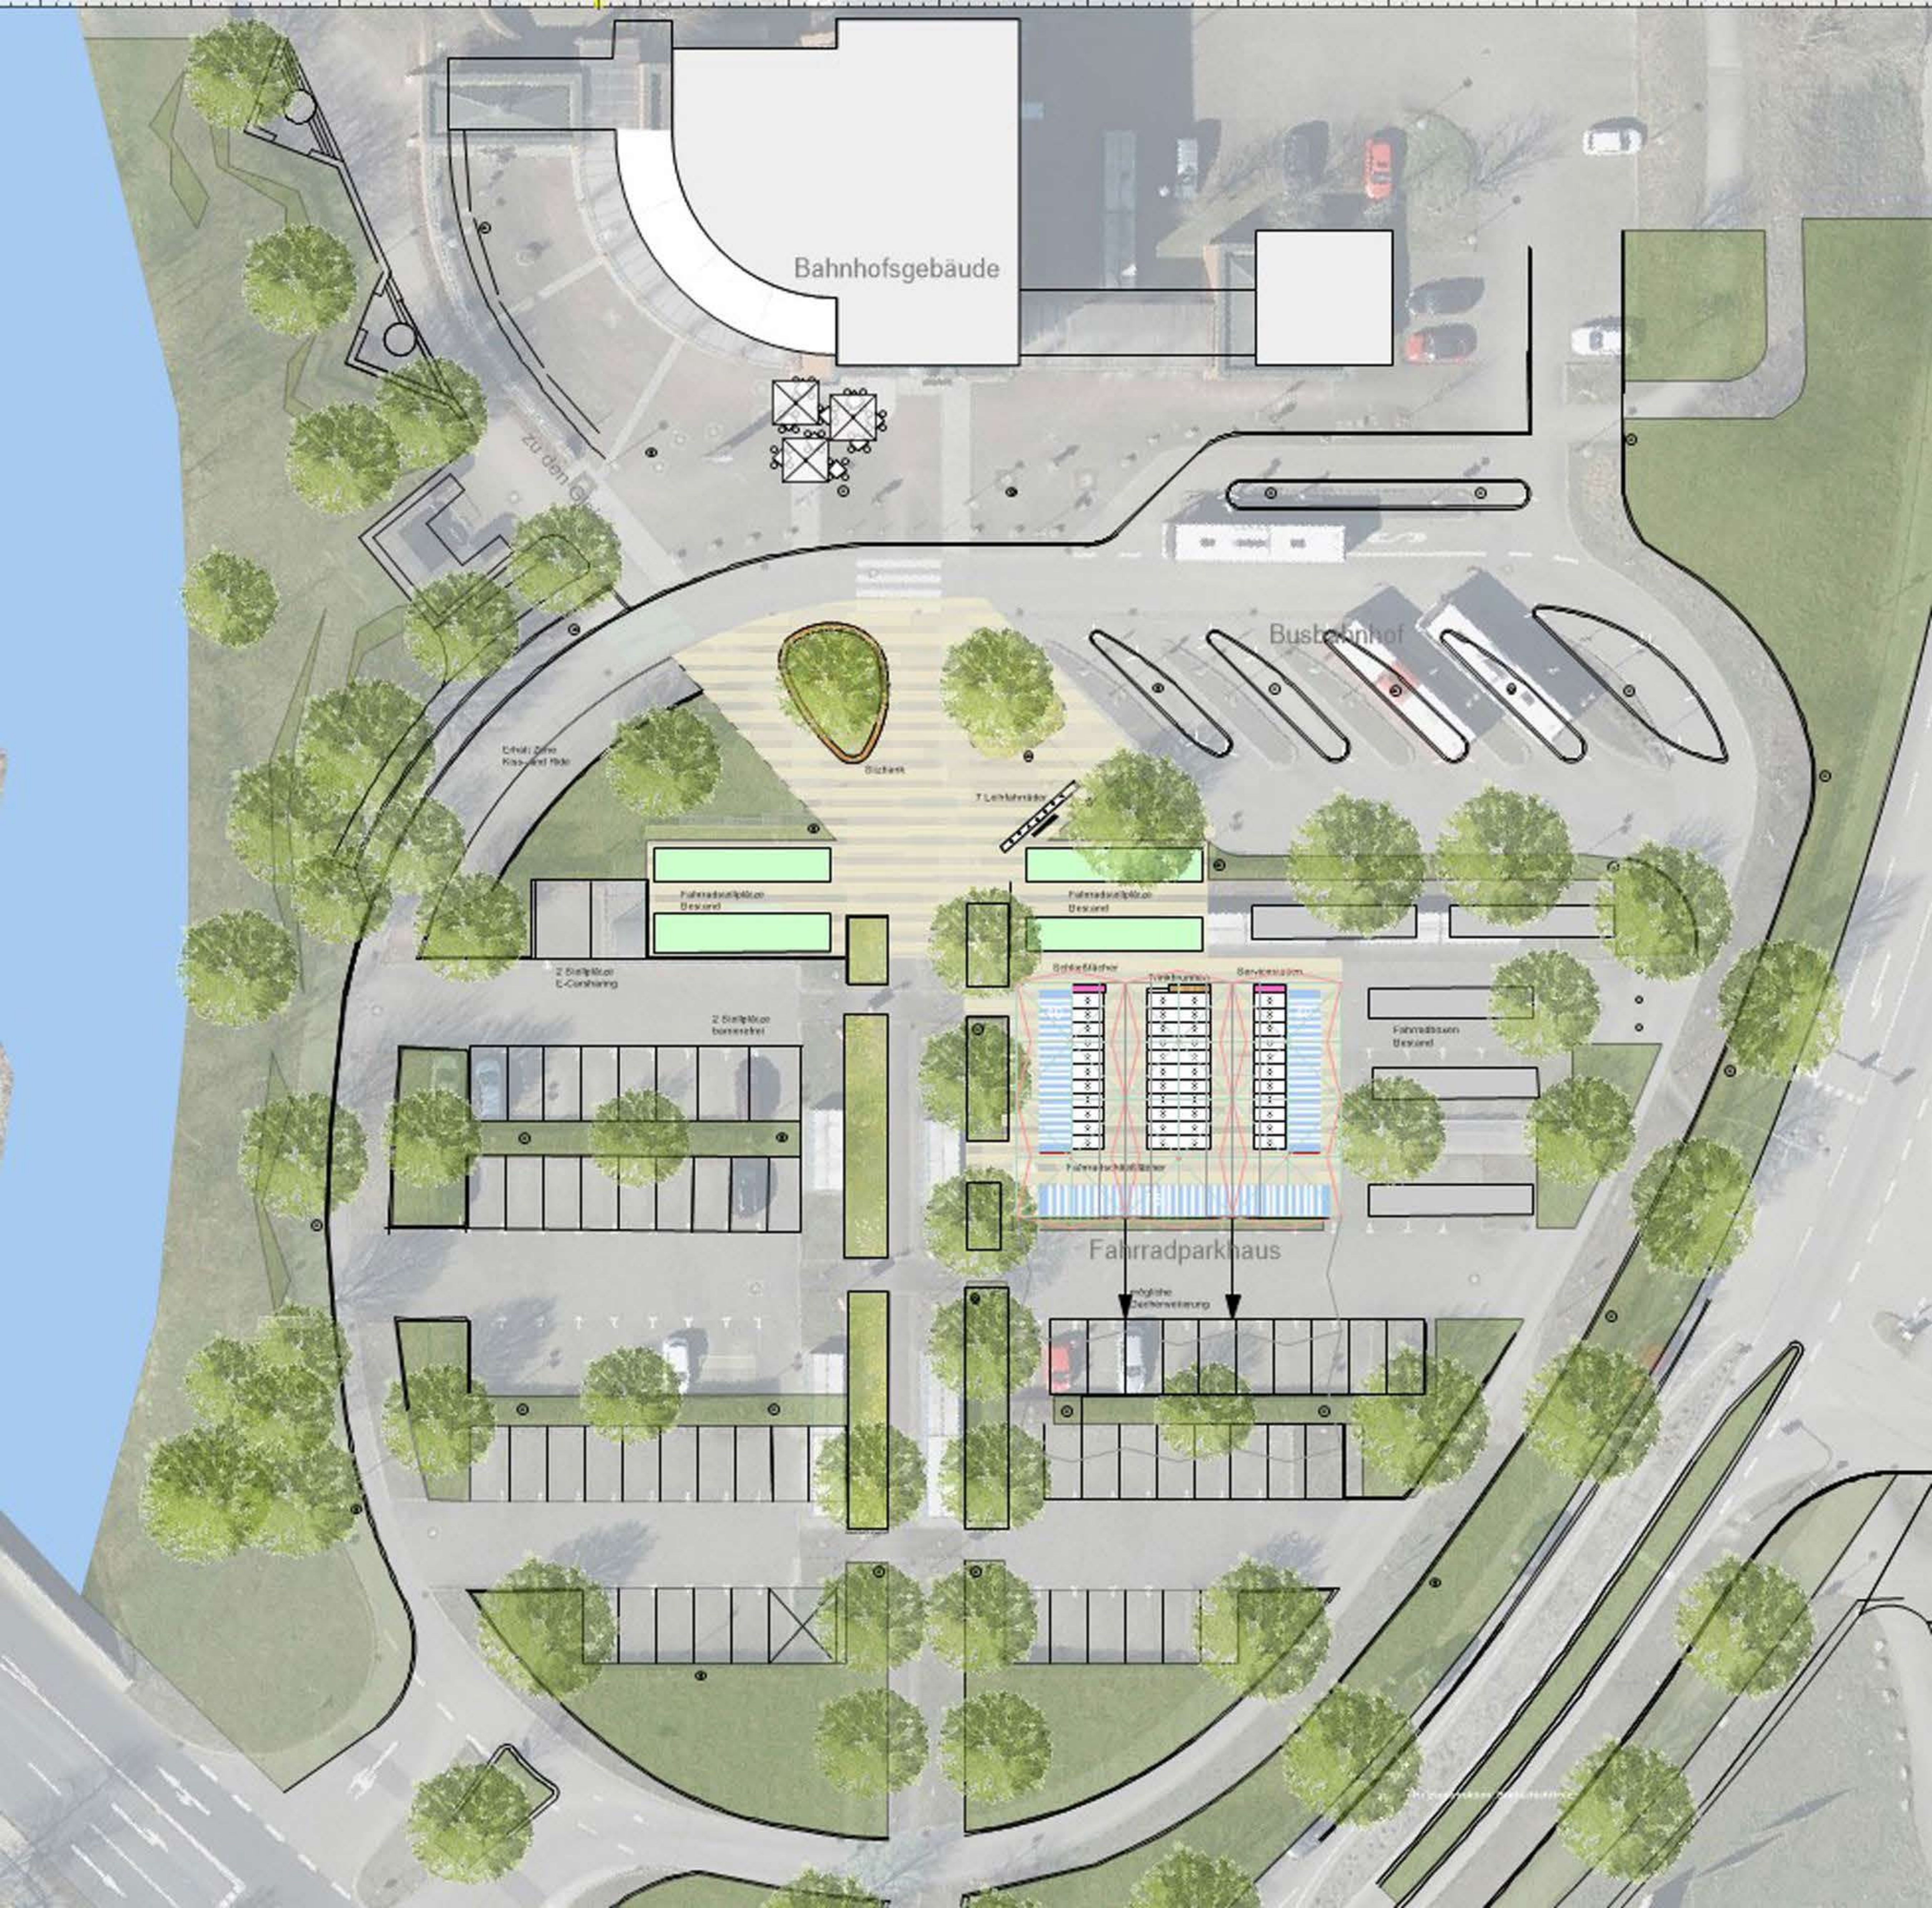

Bahnhofsgebäude

Busbahnhof

zu den Gleisen

Busbahnhof

7 Stellplätze

Fahrradabstellplatz

Fahrradabstellplatz

2 Stellplätze

2 Stellplätze

Bike-Mäntel

Trennkammer

Serviceraum

Fahrradabstellplatz

Fahrradparkhaus

erhöhte Deckenverkleidung