



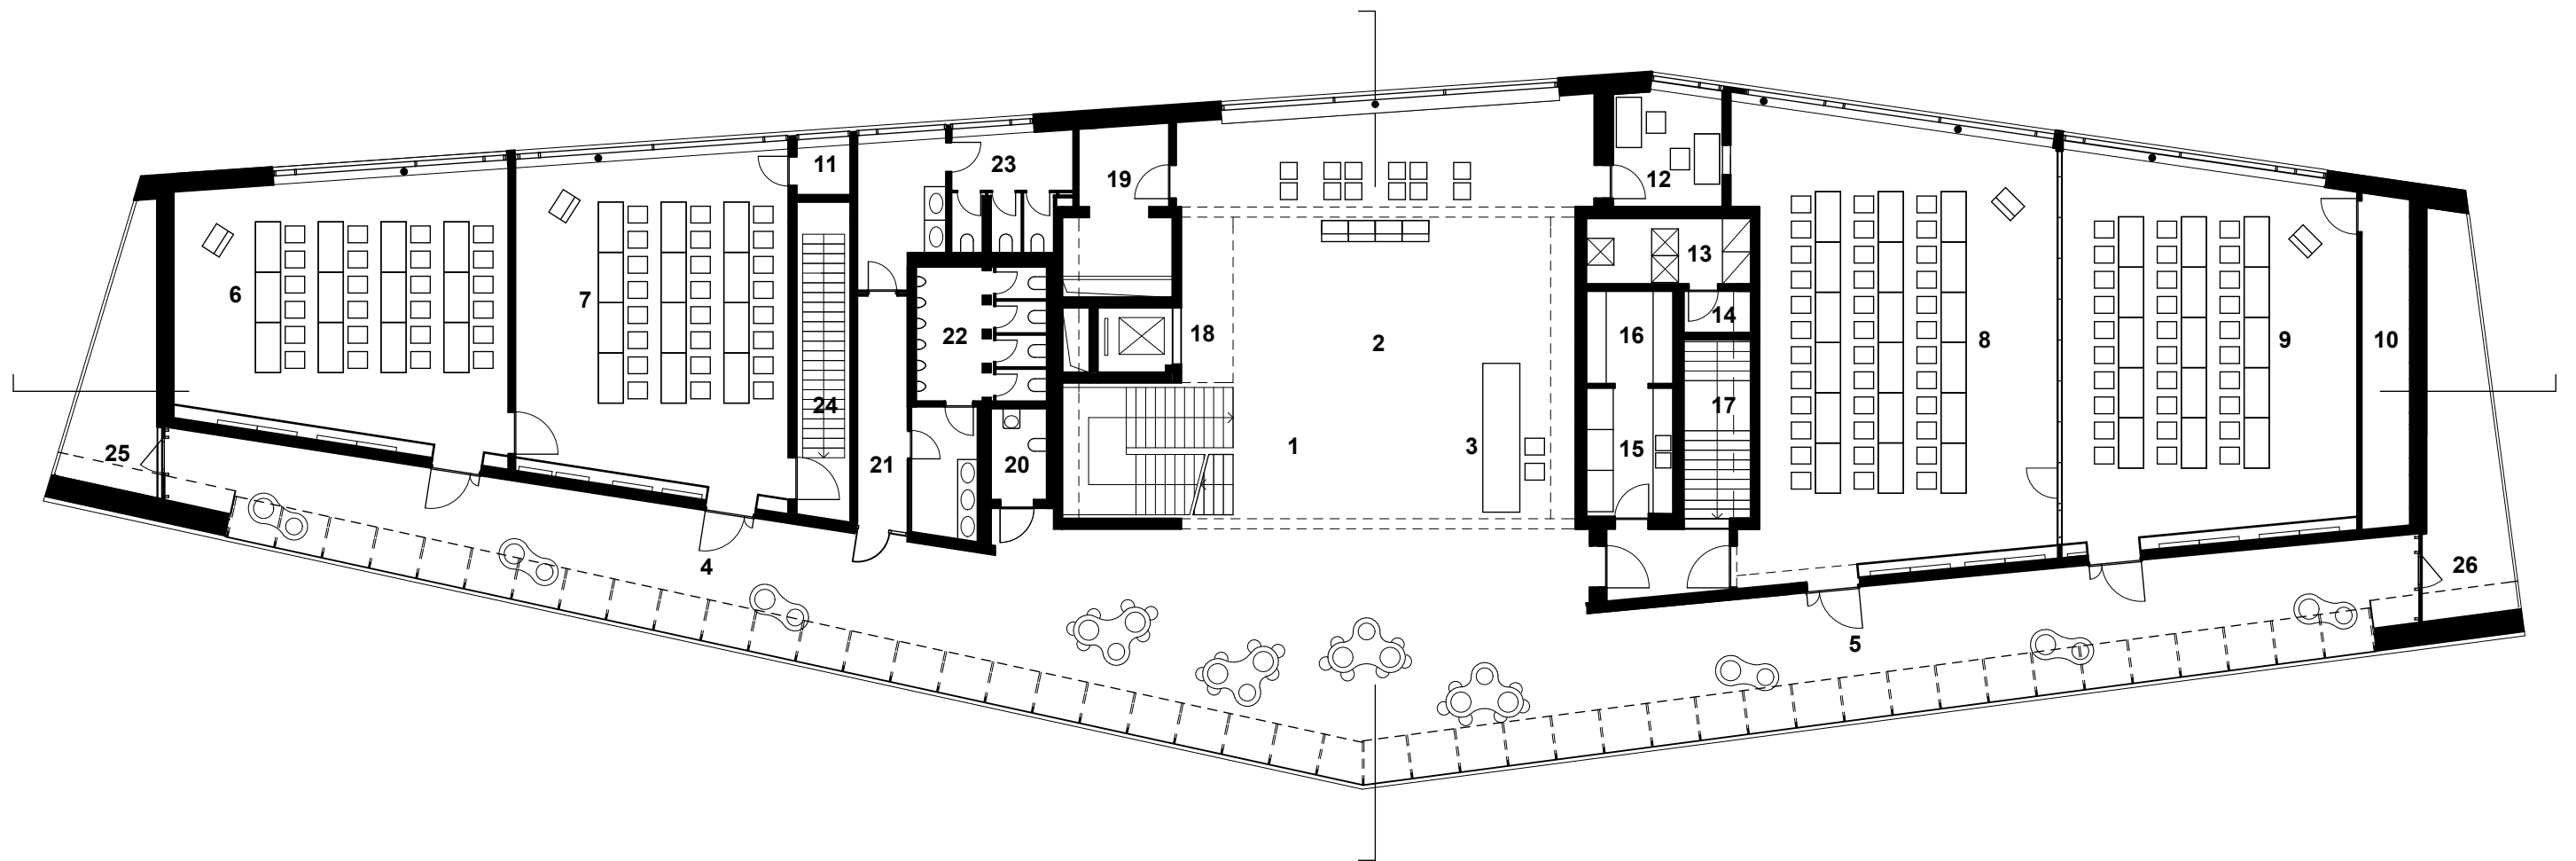

0,25 0,50 1,00 2,00

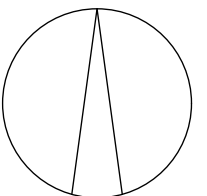

Tagungsebene

- | | | | |
|-------|--------------|---------|-----------------------|
| 1 | Treppe | 18 | Aufzug |
| 2 | Foyer | 19 | Lager |
| 3 | Empfang | 20 | Toilette Barrierefrei |
| 4 - 5 | Flur | 21 | Flur |
| 6 - 9 | Seminarräume | 22 | Toiletten Herren |
| 10 | Stuhllager | 23 | Toiletten Damen |
| 11 | Lager | 24 | Klapptreppe |
| 12 | Back Office | 25 - 26 | Balkon |
| 13 | Medienraum | | |
| 14 | BMZ | | |
| 15 | Catering | | |
| 16 | Lager | | |
| 17 | Treppe | | |