
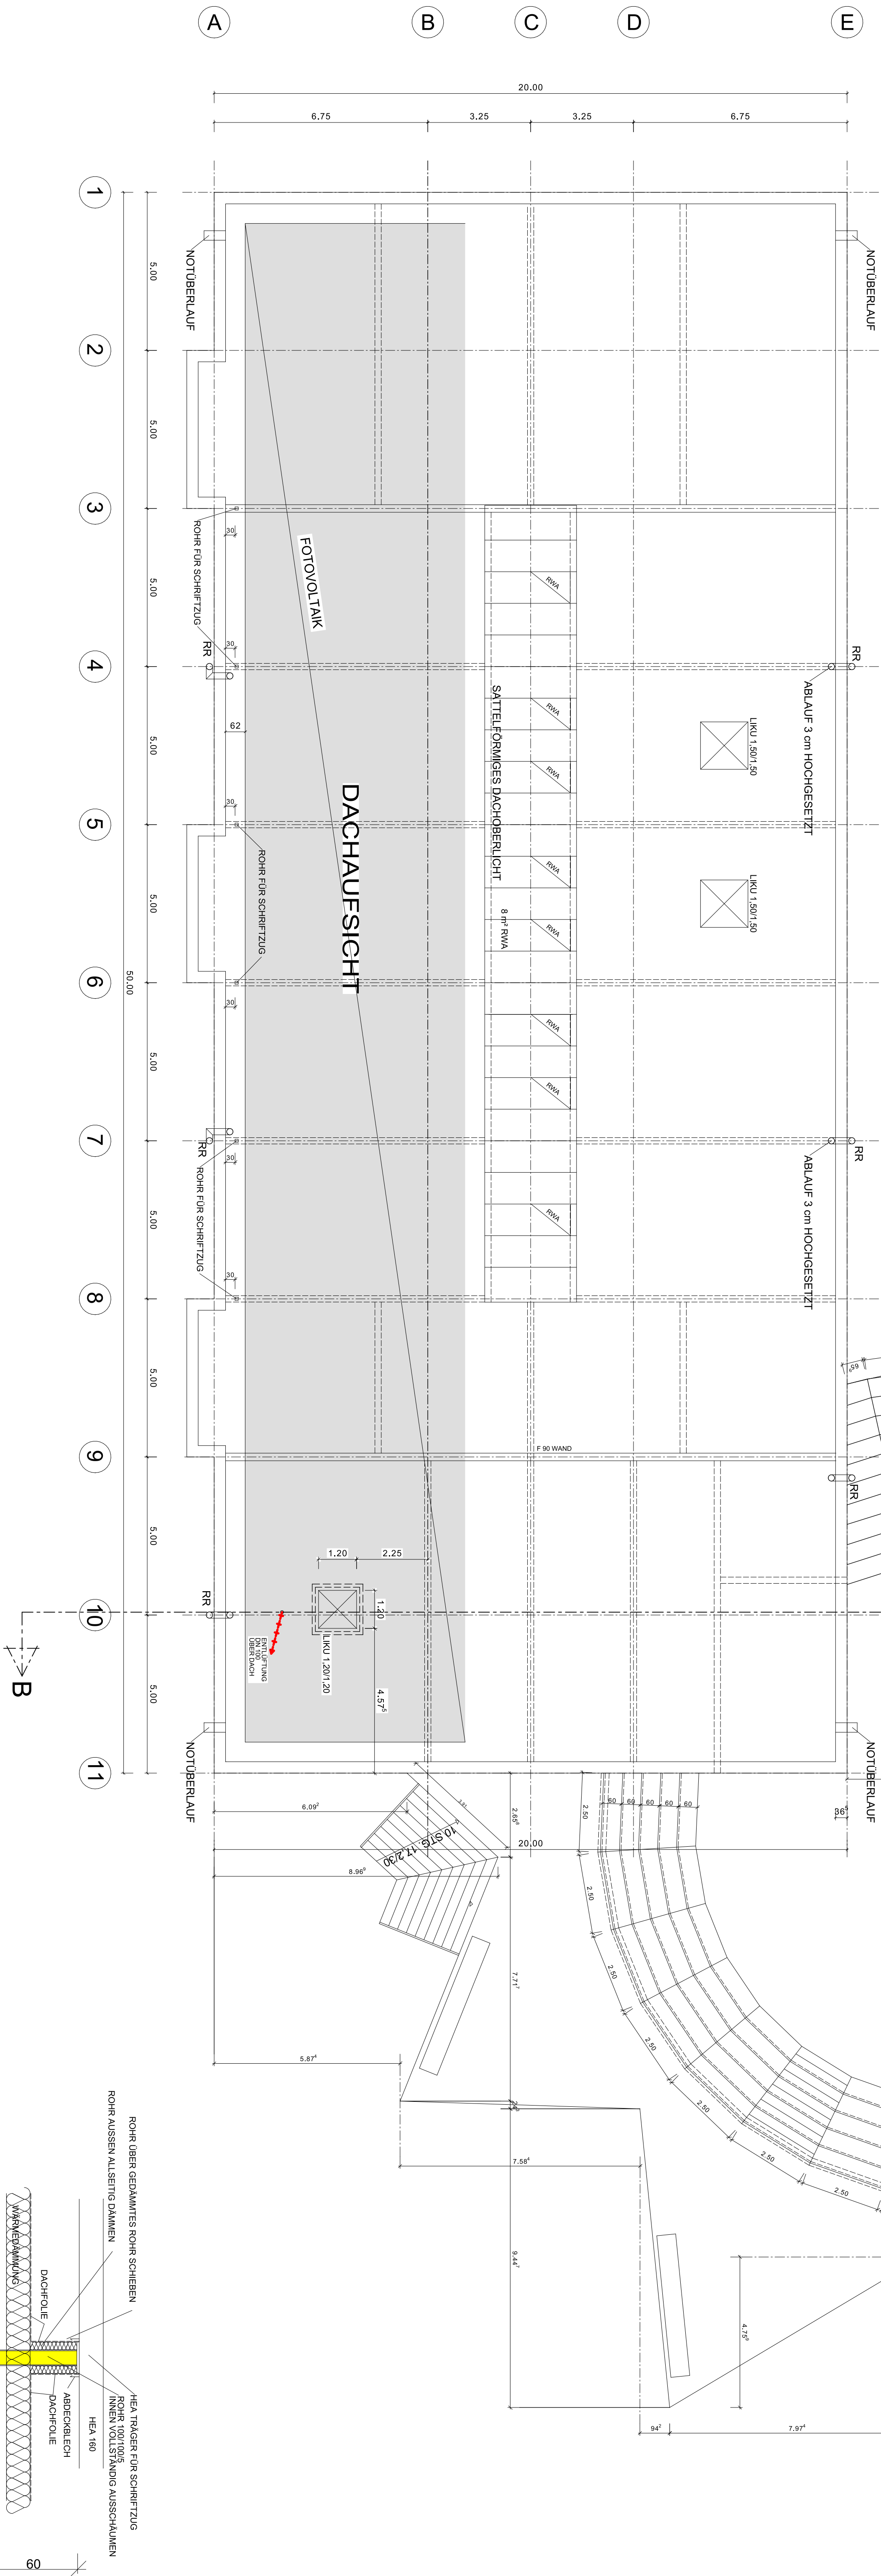


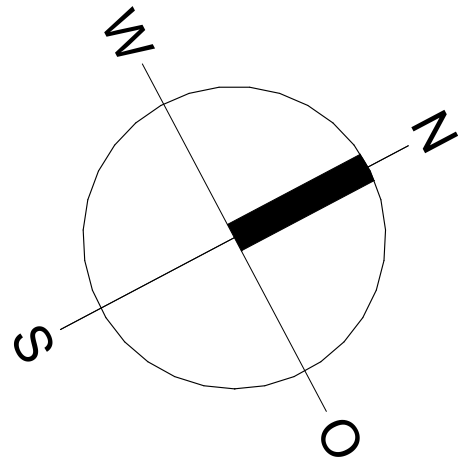

INDEX	ÄNDERUNGEN
A	FLÄCHEN IN DRUCKSCHAU BREITE GÄNDERT, AUFZUGSTÜBEN GÄNDERT
B	FLÄCHEN IN DRUCKSCHAU BREITE GÄNDERT, AUFZUGSTÜBEN GÄNDERT
C	FLÄCHEN IN DRUCKSCHAU BREITE GÄNDERT, AUFZUGSTÜBEN GÄNDERT

WERKPLAN

BAUVORHABEN: NEUBAU DREIECKLAND - MUSEUM
MIT MUSEALER RESTAUERUNGWERKSTÄTTE

BAUORT: TIERGARTENSTR.
79423 HETTERSHEIM
F.LST. NR. 6919/1

BAUHERR: JOHANNES HEISS
79423 HETTERSHEIM
F.LST. NR. 6919/1
FAX: 07634-506898

2. OBERGESCHOSS

M. 1 : 100

MARCH-UGS-ETTEN DEN 03. 03. 2010

DER BAUHERR

DER ARCHITEKT

TRÖTSCHLER

Ingenieur- und Gewerkebau GmbH

Hausen- und Gewerkebau GmbH
79253 Hausen- und Gewerkebau GmbH
Telefon 07635 / 334 14-0
Telefax 07635 / 334 14-20
E-Mail: info@trotschler.de
www.trotschler.de

