


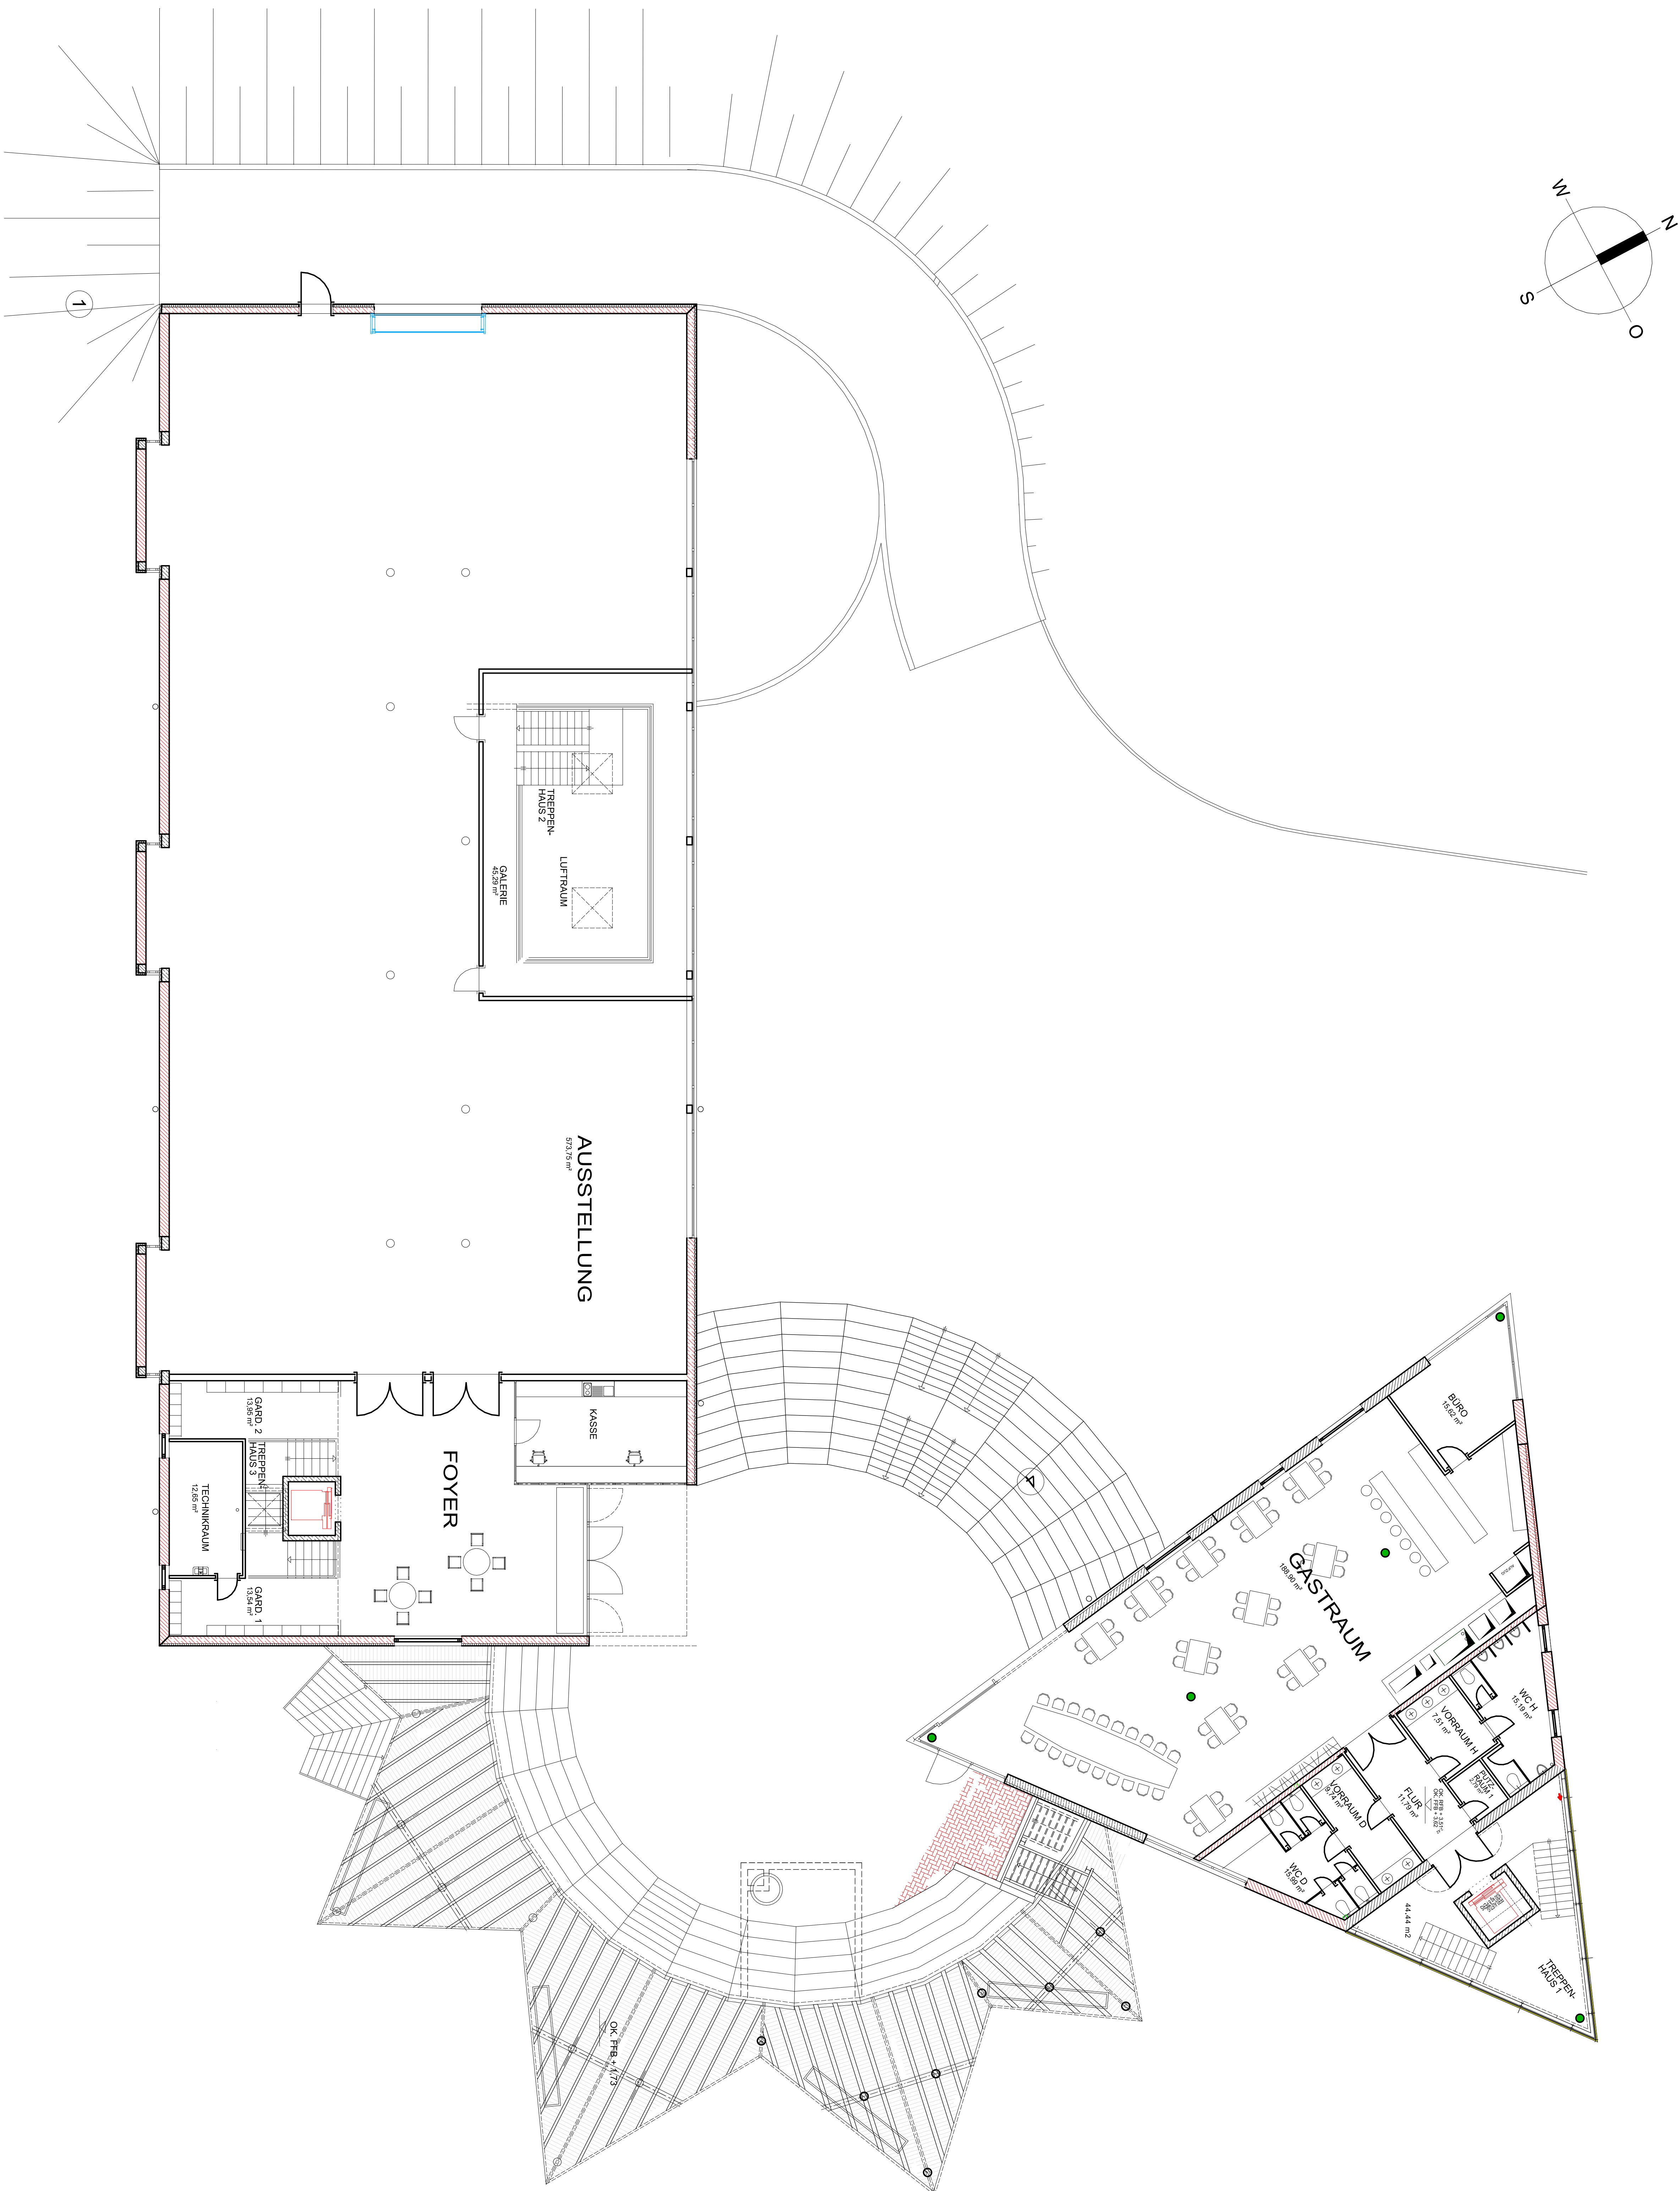

WERKPLAN

BAUVORABEN: NEUBAU DREIECKLAND - MUSEUM
MIT MUSEALER RESTAURIERUNGSWERKSTÄTTE

BAUORT: TIERGARTENSTR.
79423 HETTERSHEIM
FLST. NR. 6919/1

BAUHERR: JOHANNES HEISS
79423 HETTERSHEIM
KREUZMATTENSTR. 7a
TEL.: 07634-506895
FAX: 07634-506898

1. OBERGESCHOSS

M. 1 : 100

MARCH-HUGS-ETTEN, DEN 03. 03. 2010

DER BAUHERR

DER ARCHITEKT

TRÖTSCHLER

Ingenieur- und Gewerkebau GmbH

Hausberg- und Anlagen-Str. 16
79253 Schwanau, Baden-Württemberg
Telefon 07665 / 934 84-0
Telefax 07665 / 934 84-20
E-Mail: info@trotschler.de
www.trotschler.de

