

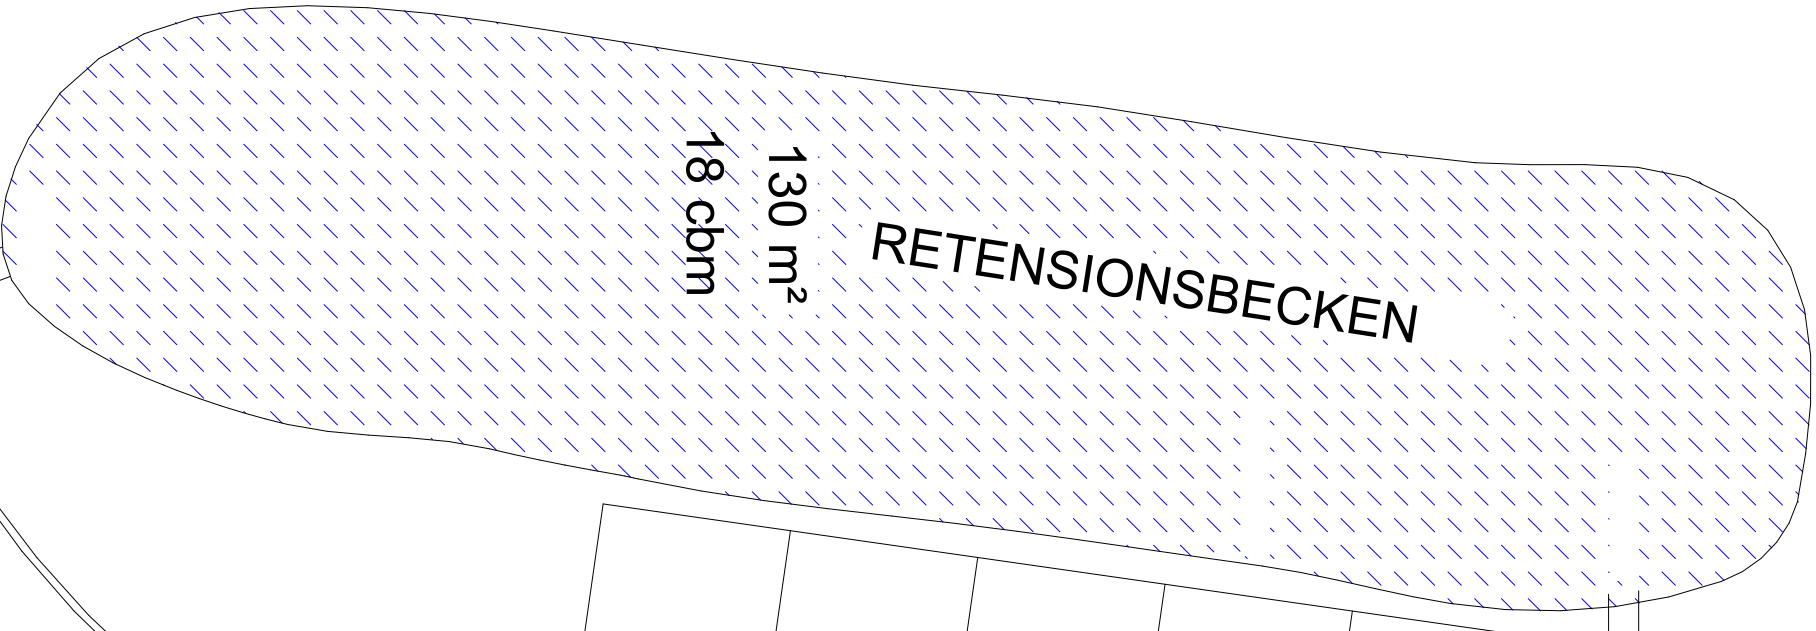


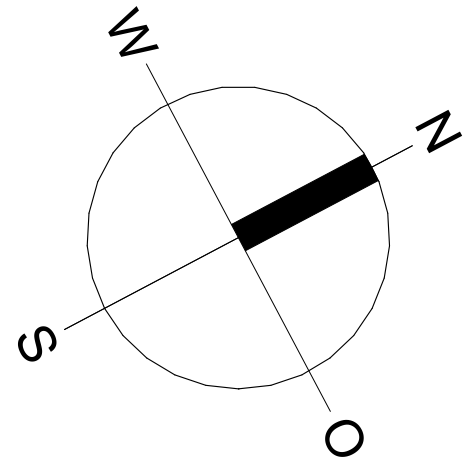

6919

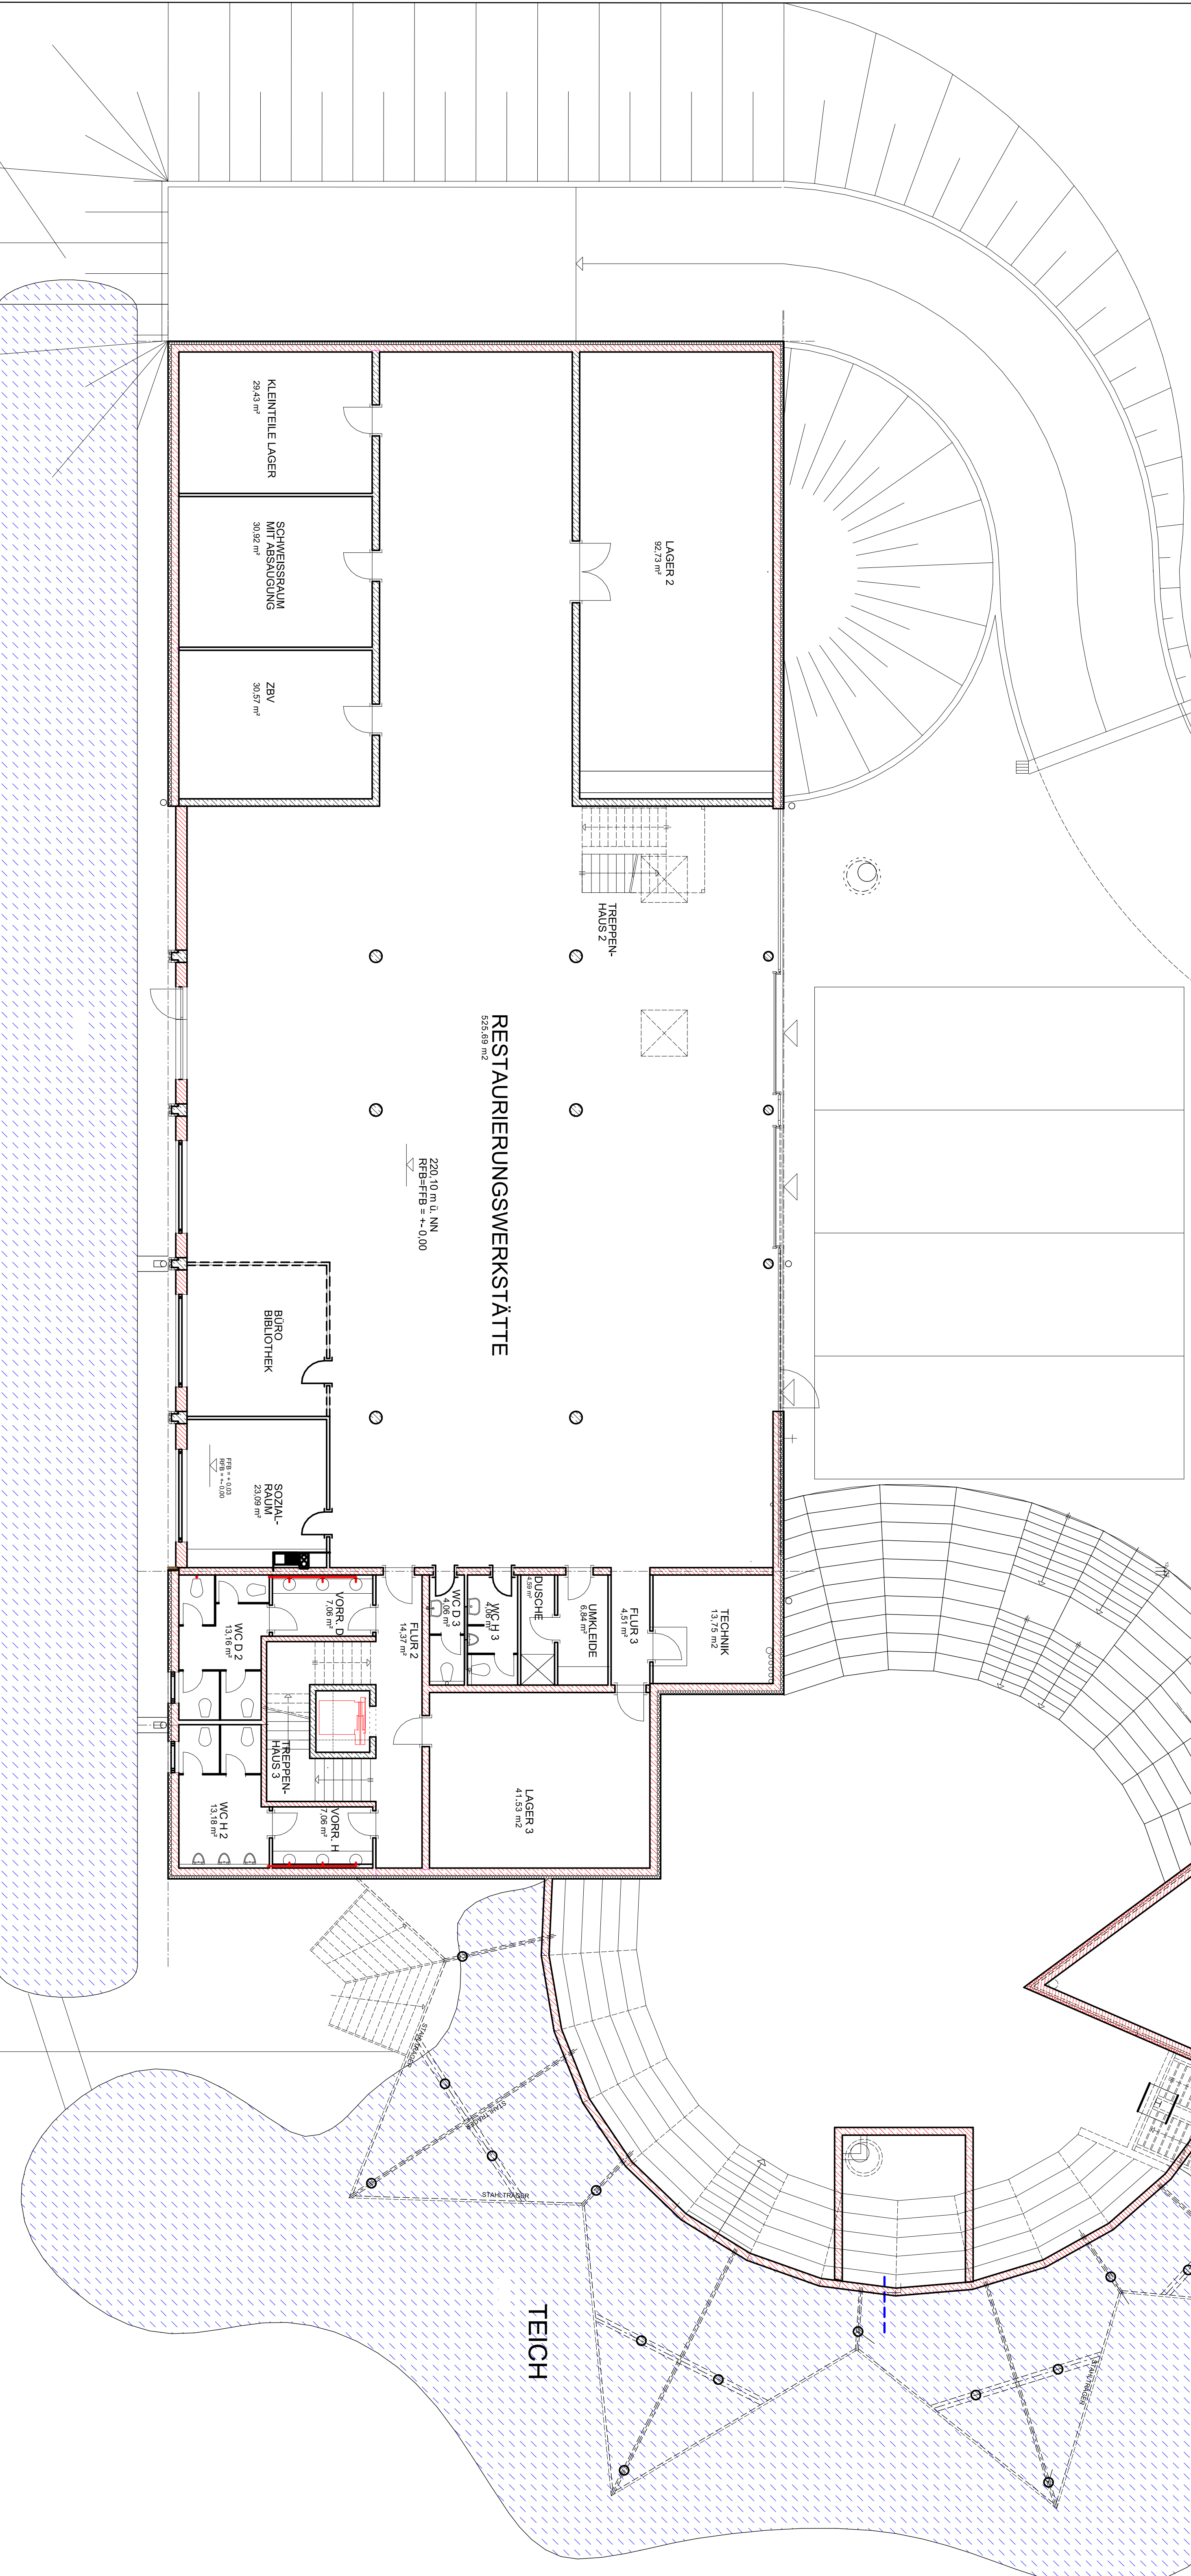

WERKPLAN

BAUVERFAHREN: NEUBAU DREIECKLAND-MUSEUM
MIT MUSEALER RESTAURIERUNGSWERKSTÄTTE

BAUORT: TIERGARTENSTR.
79423 HEITERSHEIM
PLST. NR. 6919/1

BAUHERR: JOHANNES HEISS
KREUZMATTENSTR. 7a
79423 HEITERSHEIM
TEL.: 07643-51859-37
FAX: 07634-506806

ERDGESCHOSS

M. 1 : 100

MARCH-HUGSTETTEN, DEN 03. 03. 2010

DER BAUHERR

DER ARCHITEKT

TRÖTSCHLER

Industrie- und Gewerbebau GmbH

Helmuth von Andam, Str. 10
7922 Reichartshausen
79423 Heitersheim
Telefon 07655 / 53418-20
E-Mail: info@troetschler.de
www.troetschler-gewerbebau.de

