Draufsicht M1:25

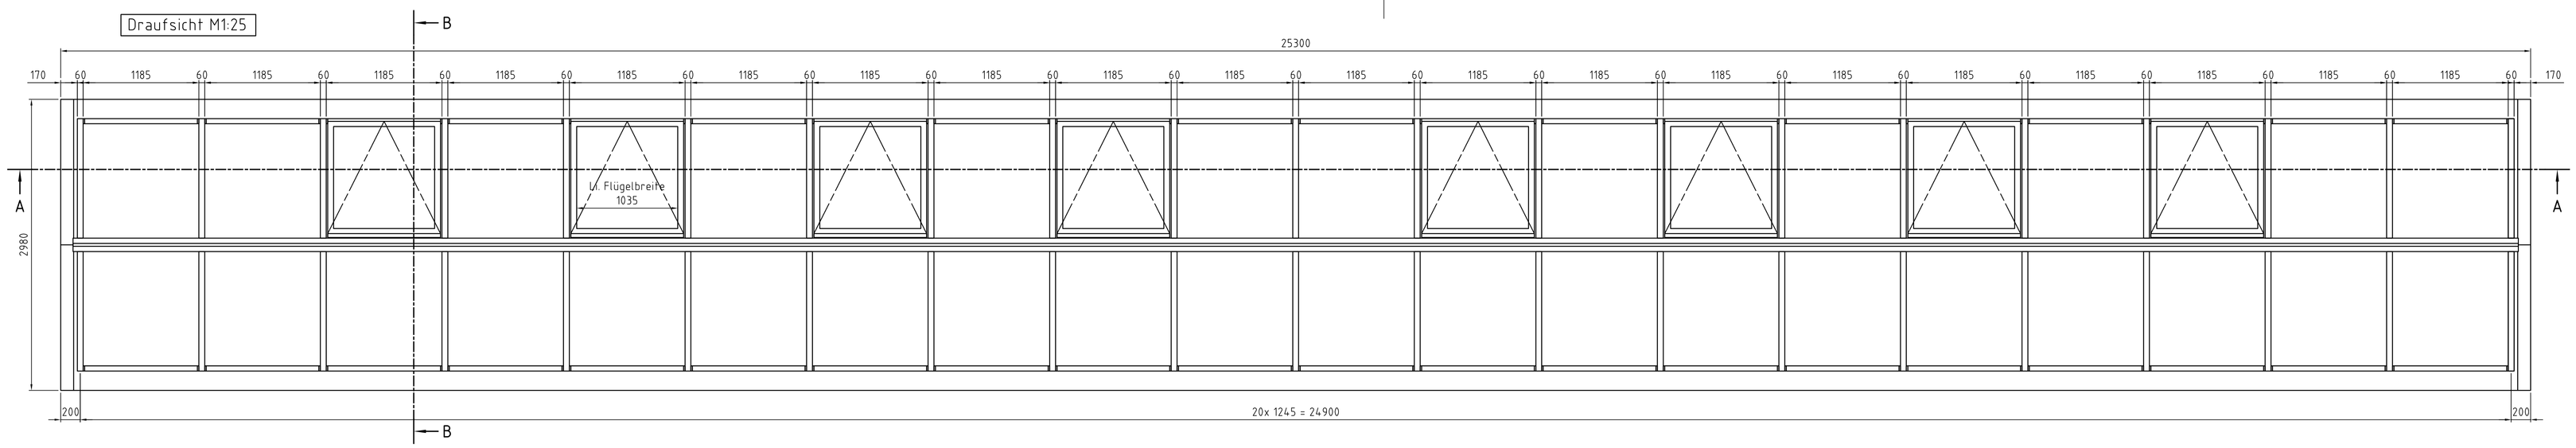

Verglasung:
Sonnenschutzisolierglas
Ipasol 68/34 neutral Ug= 1,1 W/m²K

Glasaufbau:
6mm Float außen
16mm SZR Argon
8m VSG (0,76mm PVB-Folie) innen

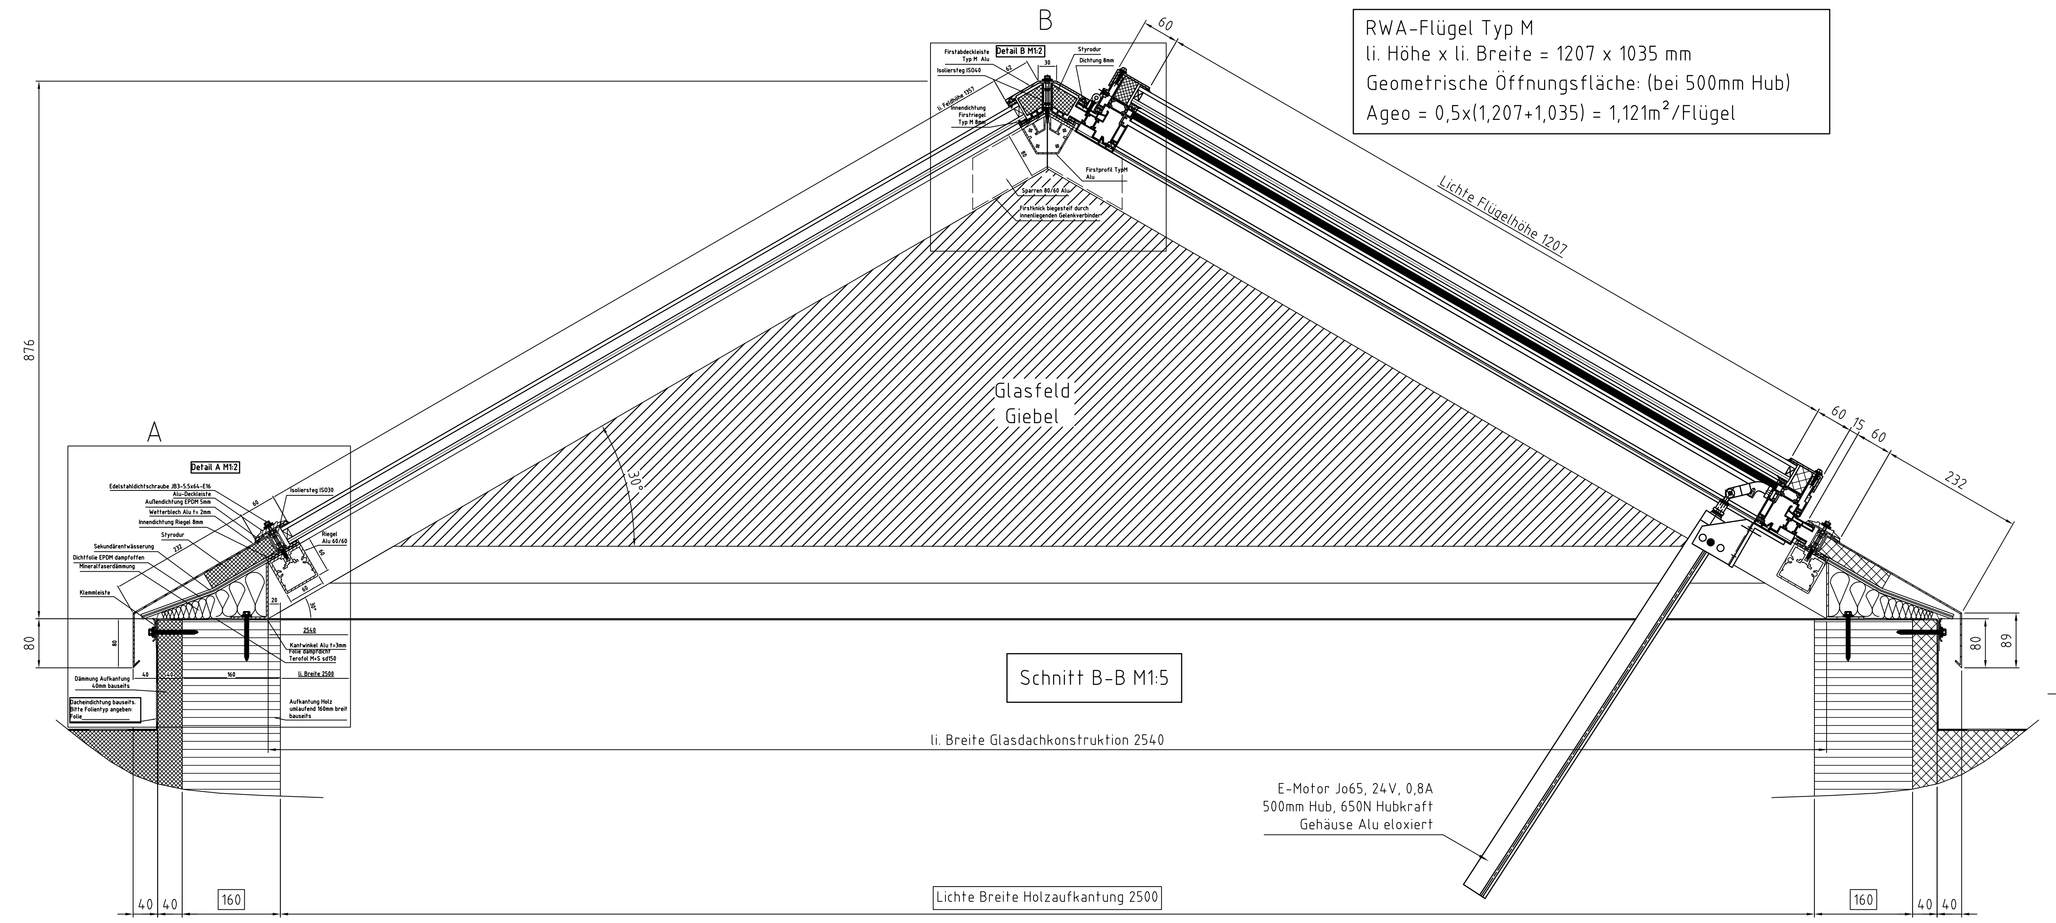

RWA-Flügel Typ M
li. Höhe x li. Breite = 1207 x 1035 mm
Geometrische Öffnungsfläche: (bei 500mm Hub)
Ageo = 0,5x(1,207+1,035) = 1,121m²/Flügel

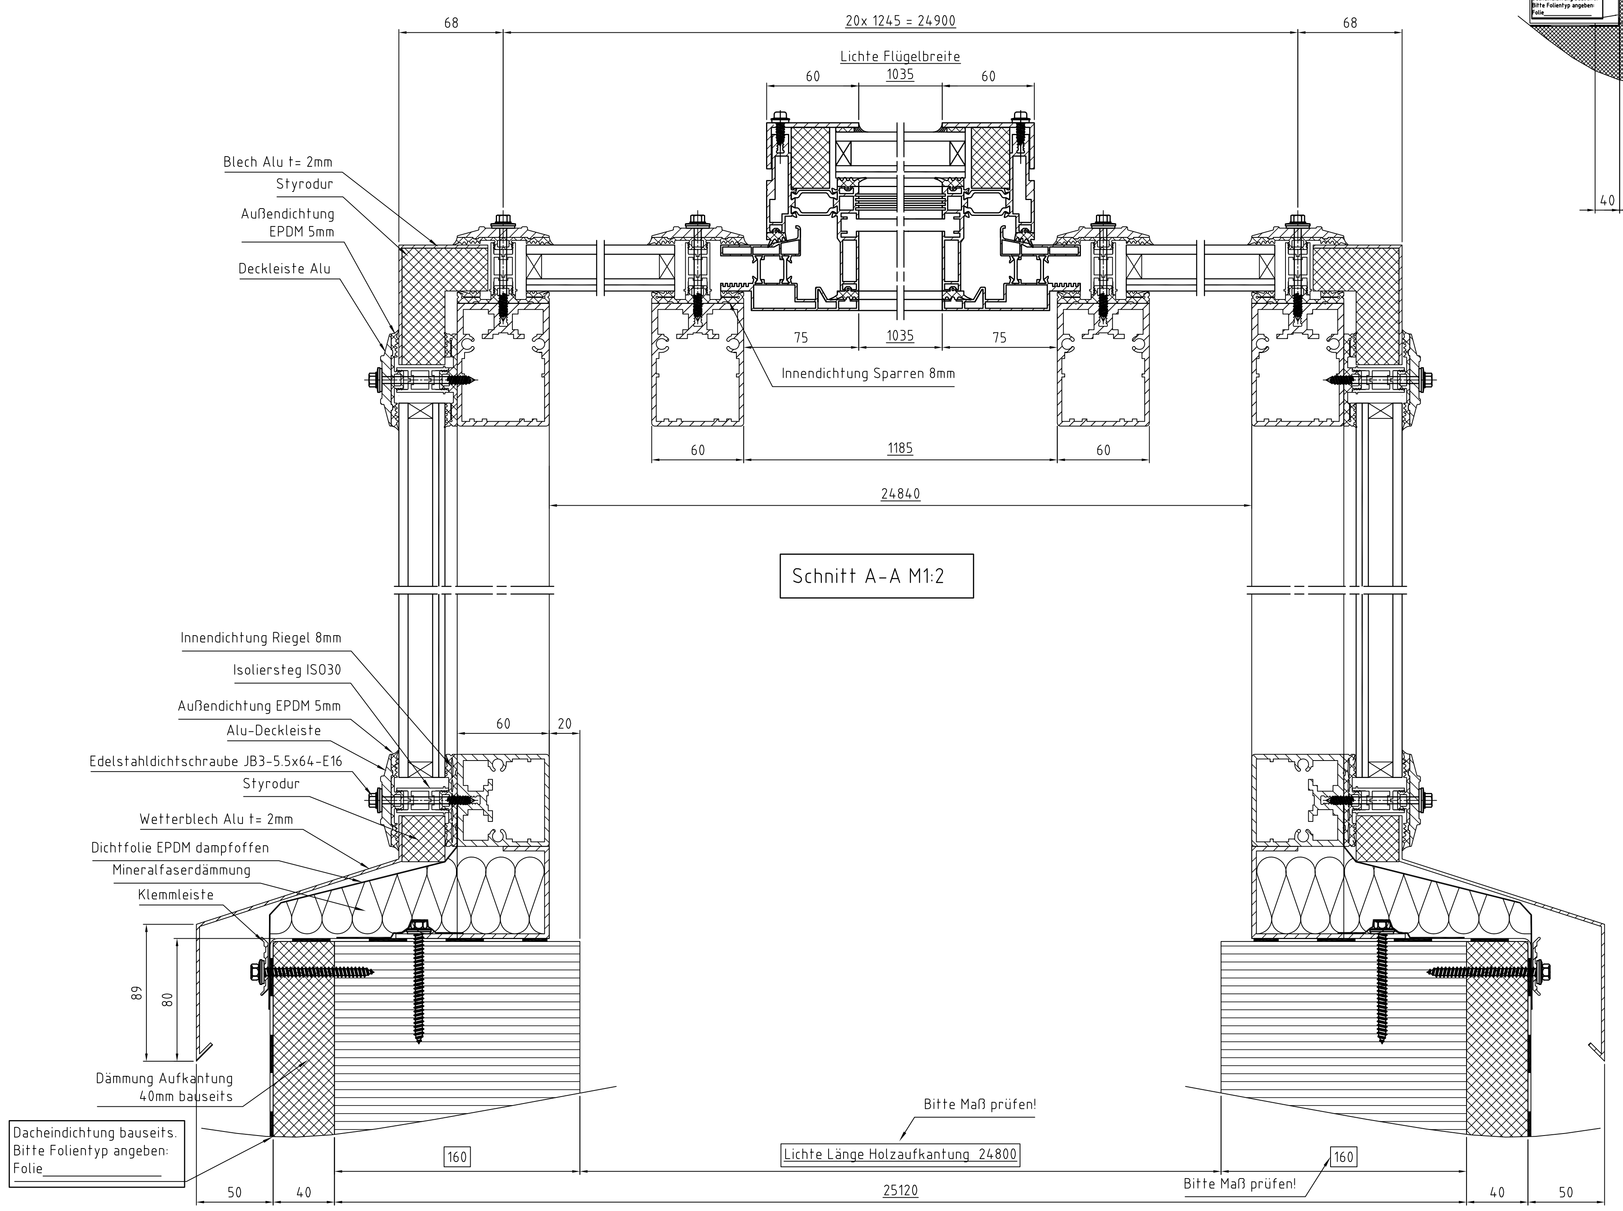

Achtung :
Vor der Montage der Wetterbleche muß die Holzaufkantung bauseits fertig eingedichtet sein. Spätere Abdichtungsarbeiten sind wegen der überstehenden Wetterbleche nicht möglich.

Hinweis für bauseitige Leistungen:

Unser gezeichneter Anschluss dient lediglich zur Leistungsabgrenzung! Die Fachregeln für Dächer mit Abdichtungen, z.B. Flachdachrichtlinien, sind bei der Planung und Ausführung der Dachabdichtungsarbeiten durch das Dachdeckungsunternehmen einzuhalten!

Einzuhaltende Bauköperpertoleranzen für die störungsfreie Funktion der Oberlichtelemente =>siehe die auch unserer AB beiliegenden Technischen Hinweise Nr. BKT01-03).

Beschichtung von innen und außen sichtbarer Teile:

Bitte Farbton angeben: RAL_____

Die Aluminiumteile dieser Elemente sind aus konstruktiven Gründen zum Teil sichtbar miteinander verschweißt bzw. -schraubt.

FREIGABEVERMERK
Kunde/Architekt/Bauherr
Übereinstimmung mit der Planung geprüft.
Datum: .....
Unterschrift: .....

Schweißnähte:
Ausführung der sichtbaren Schweißnähte nach EN 30042
leicht zugänglich C
schwer zugänglich D

Oberfläche:

Prüfmaße:
☐ Funktion ist von der Einhaltung dieser Maße abhängig

Toleranzen: ISO 2768-v

	Datum	Name
Bearb.	08.12.2009	schuebel
Gepr.		
Norm		

Maßstab 1:2
Werkstoff
Zeichnungsnr. 215930A00
EDV Nr. D:\Laufende Auftraege\2159 Heiss Museum Heitersheim\215930A00.dwg

Glasoberlicht LAMILUX
OKD 2,50x24,80m, DN30°
BV: Heiss-Museum Heitersheim
AB: 215930

LAMILUX
Heinrich Strunz GmbH
Zehstraße 2
95111 Rehau/Bayern
Tel.: (09283) 595-0
Fax: (09283) 595-290

Alle Urheberrechte an dieser Zeichnung, insbesondere das Recht der Vervielfältigung und Verbreitung sowie der Verwertung dieser Zeichnung, einschließlich der Anfertigung von Bearbeitungen, Übersetzungen und Mikroverfilmungen, verbleiben bei der LAMILUX Heinrich Strunz GmbH, Rehau/Bayern.