




BEISPIELANSICHT 1




BEISPIELANSICHT 2

ANSCHLUSS STÜTZE AN STAHLBETONWAND


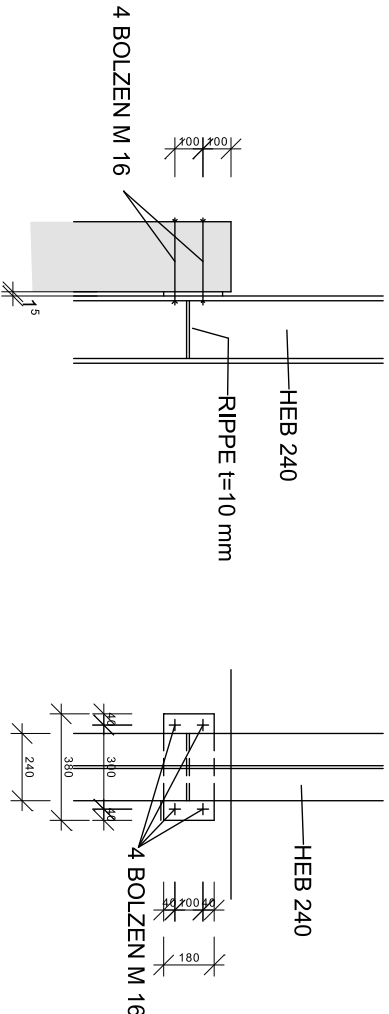


DETAIL A


AUSSTEIFUNGSRIEGEL

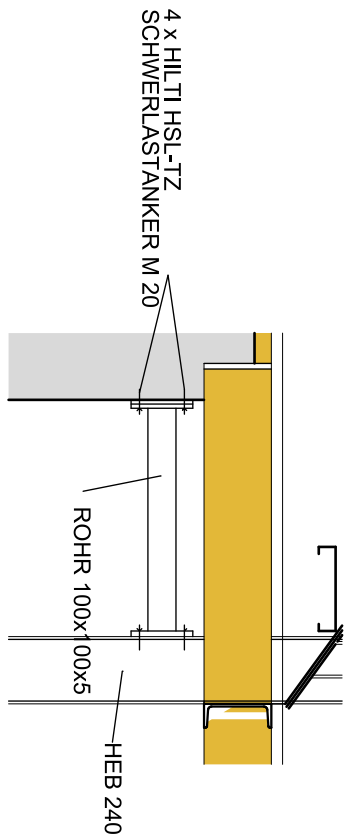


DETAIL B

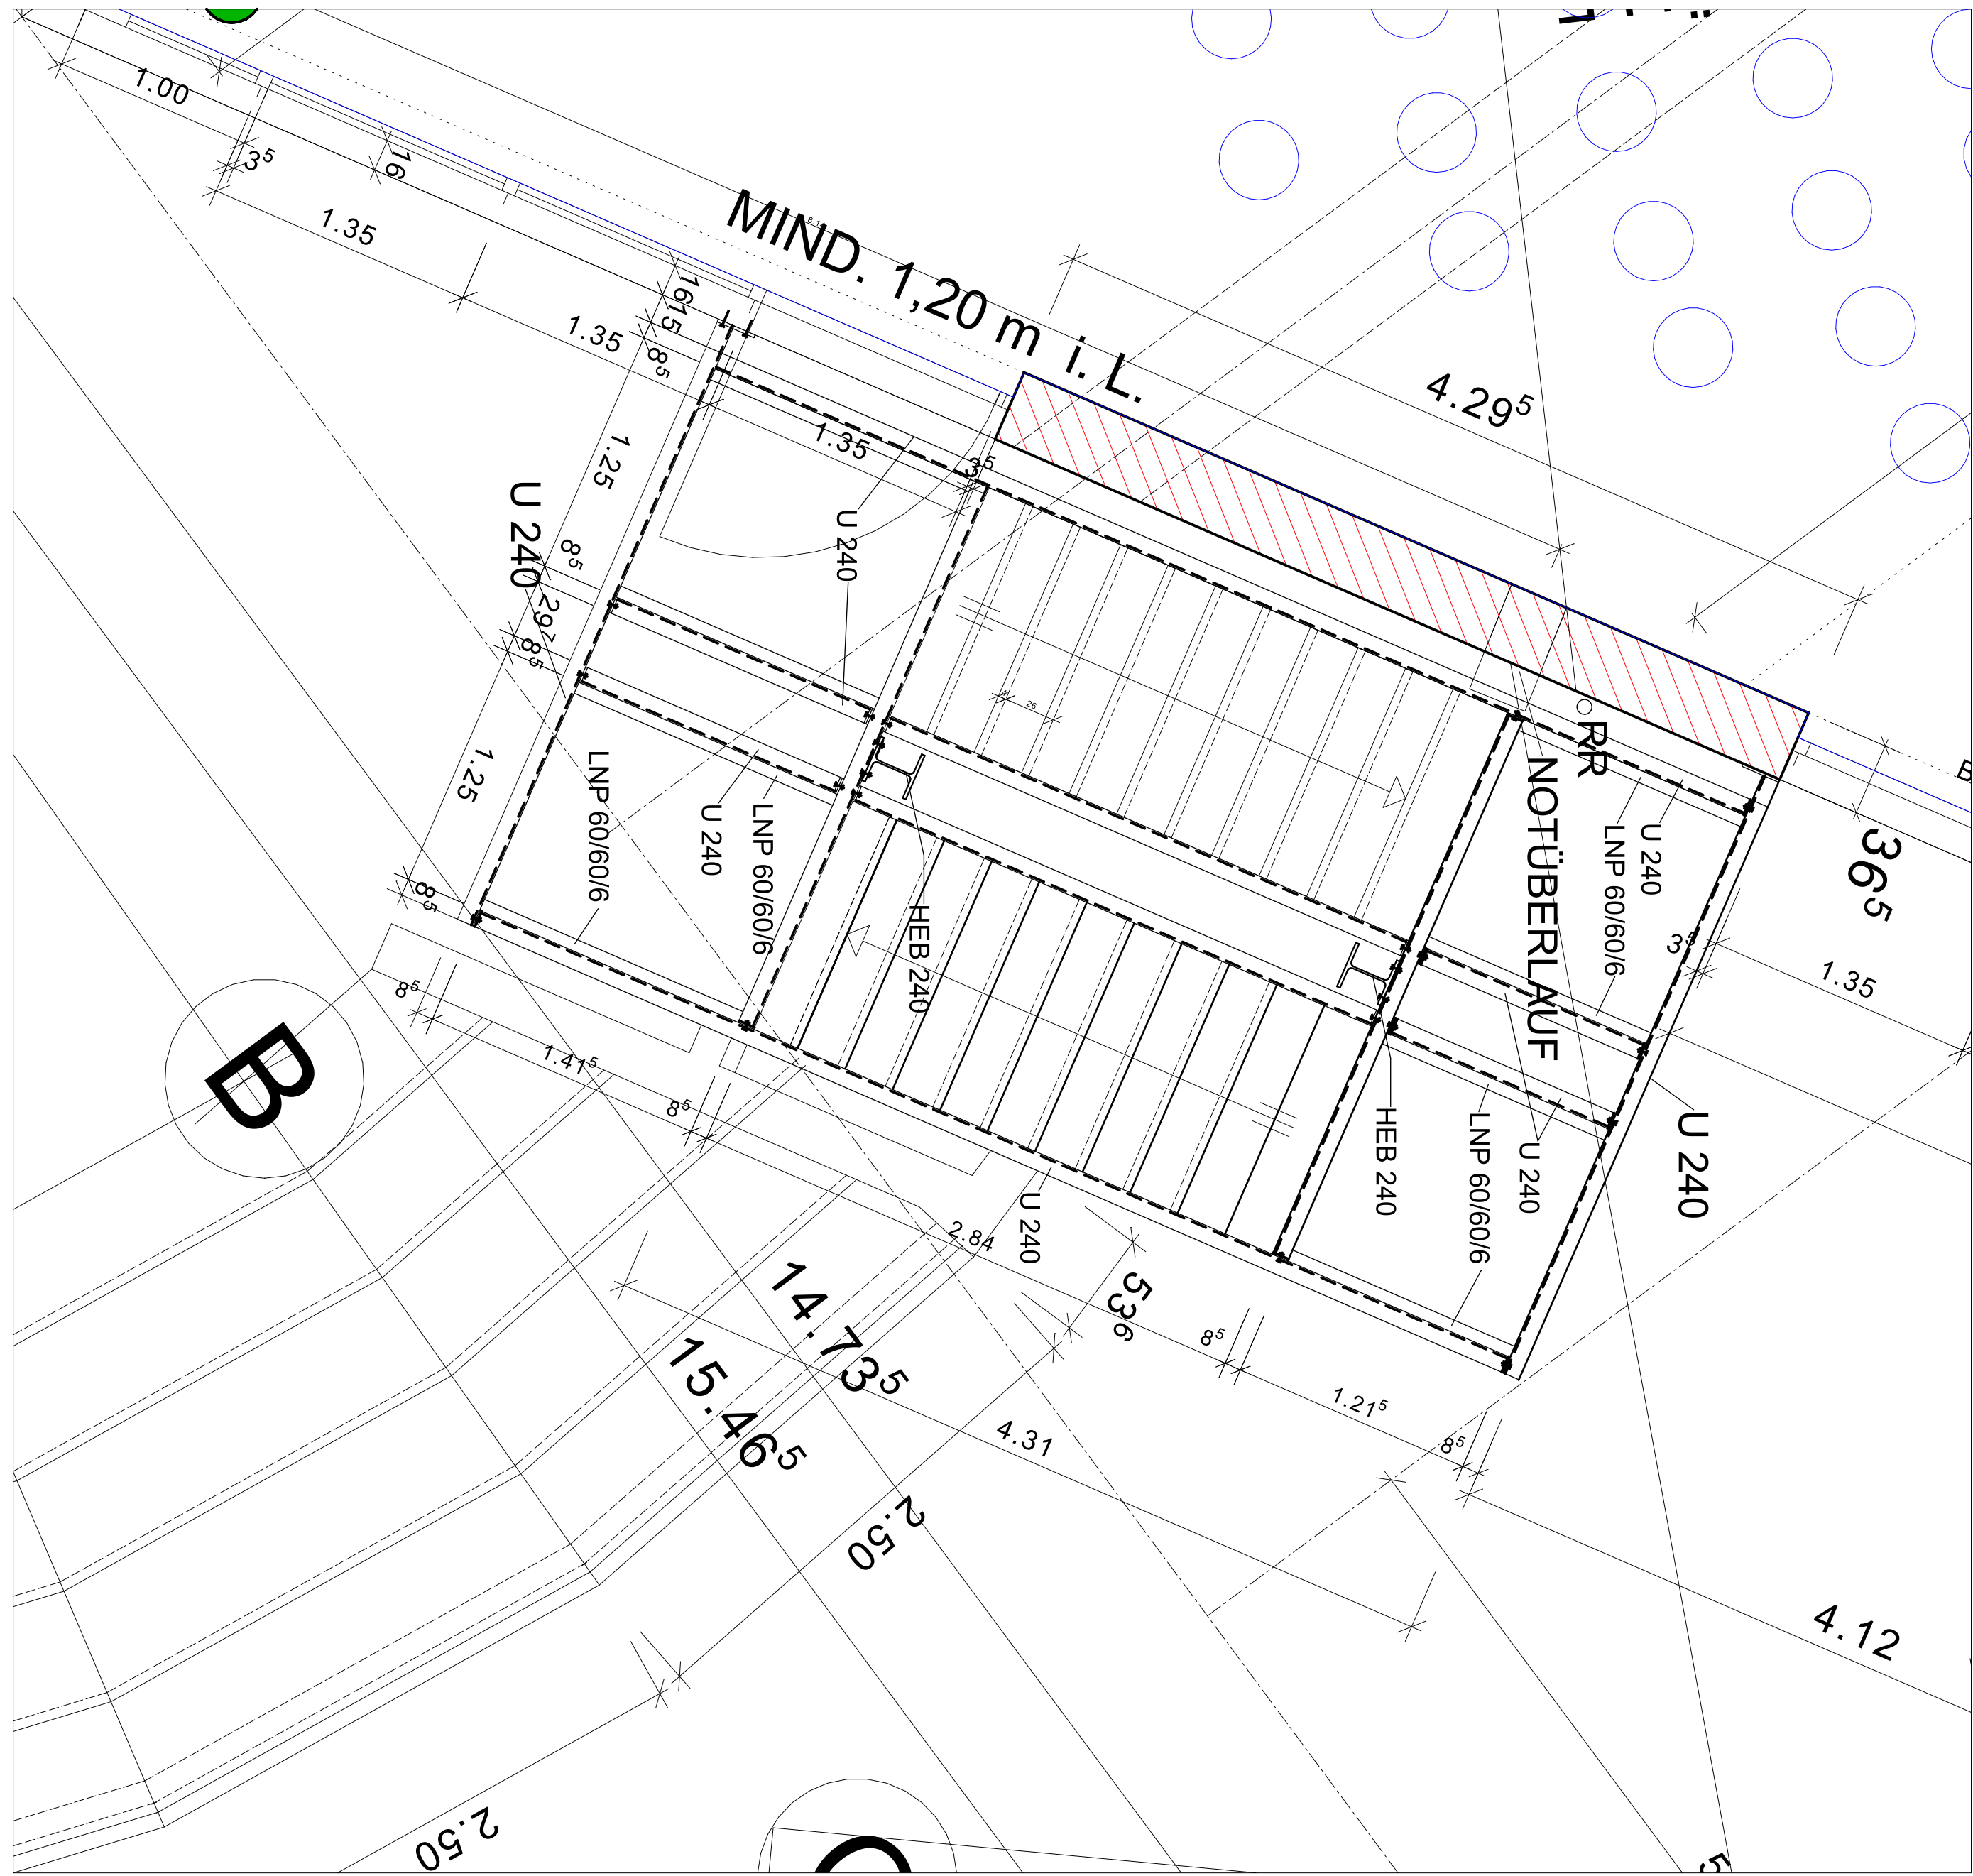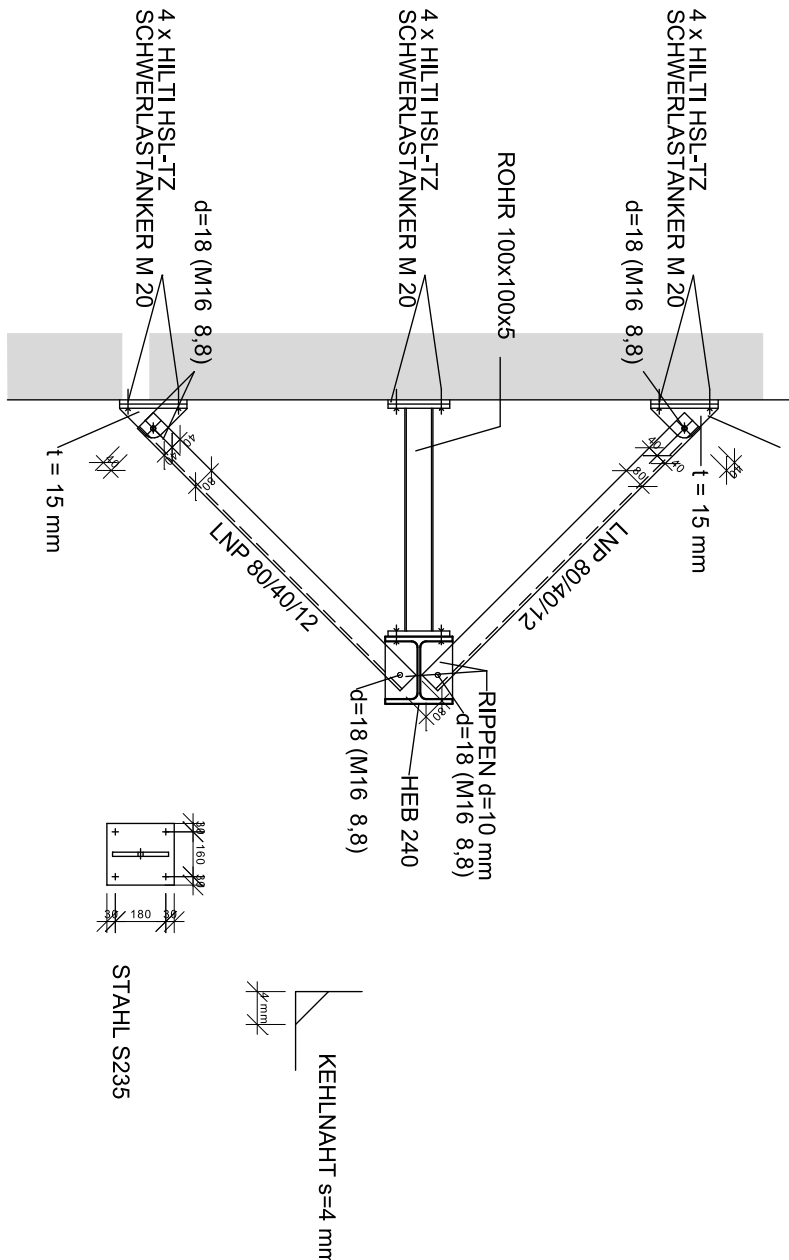

QUERSCHNITT

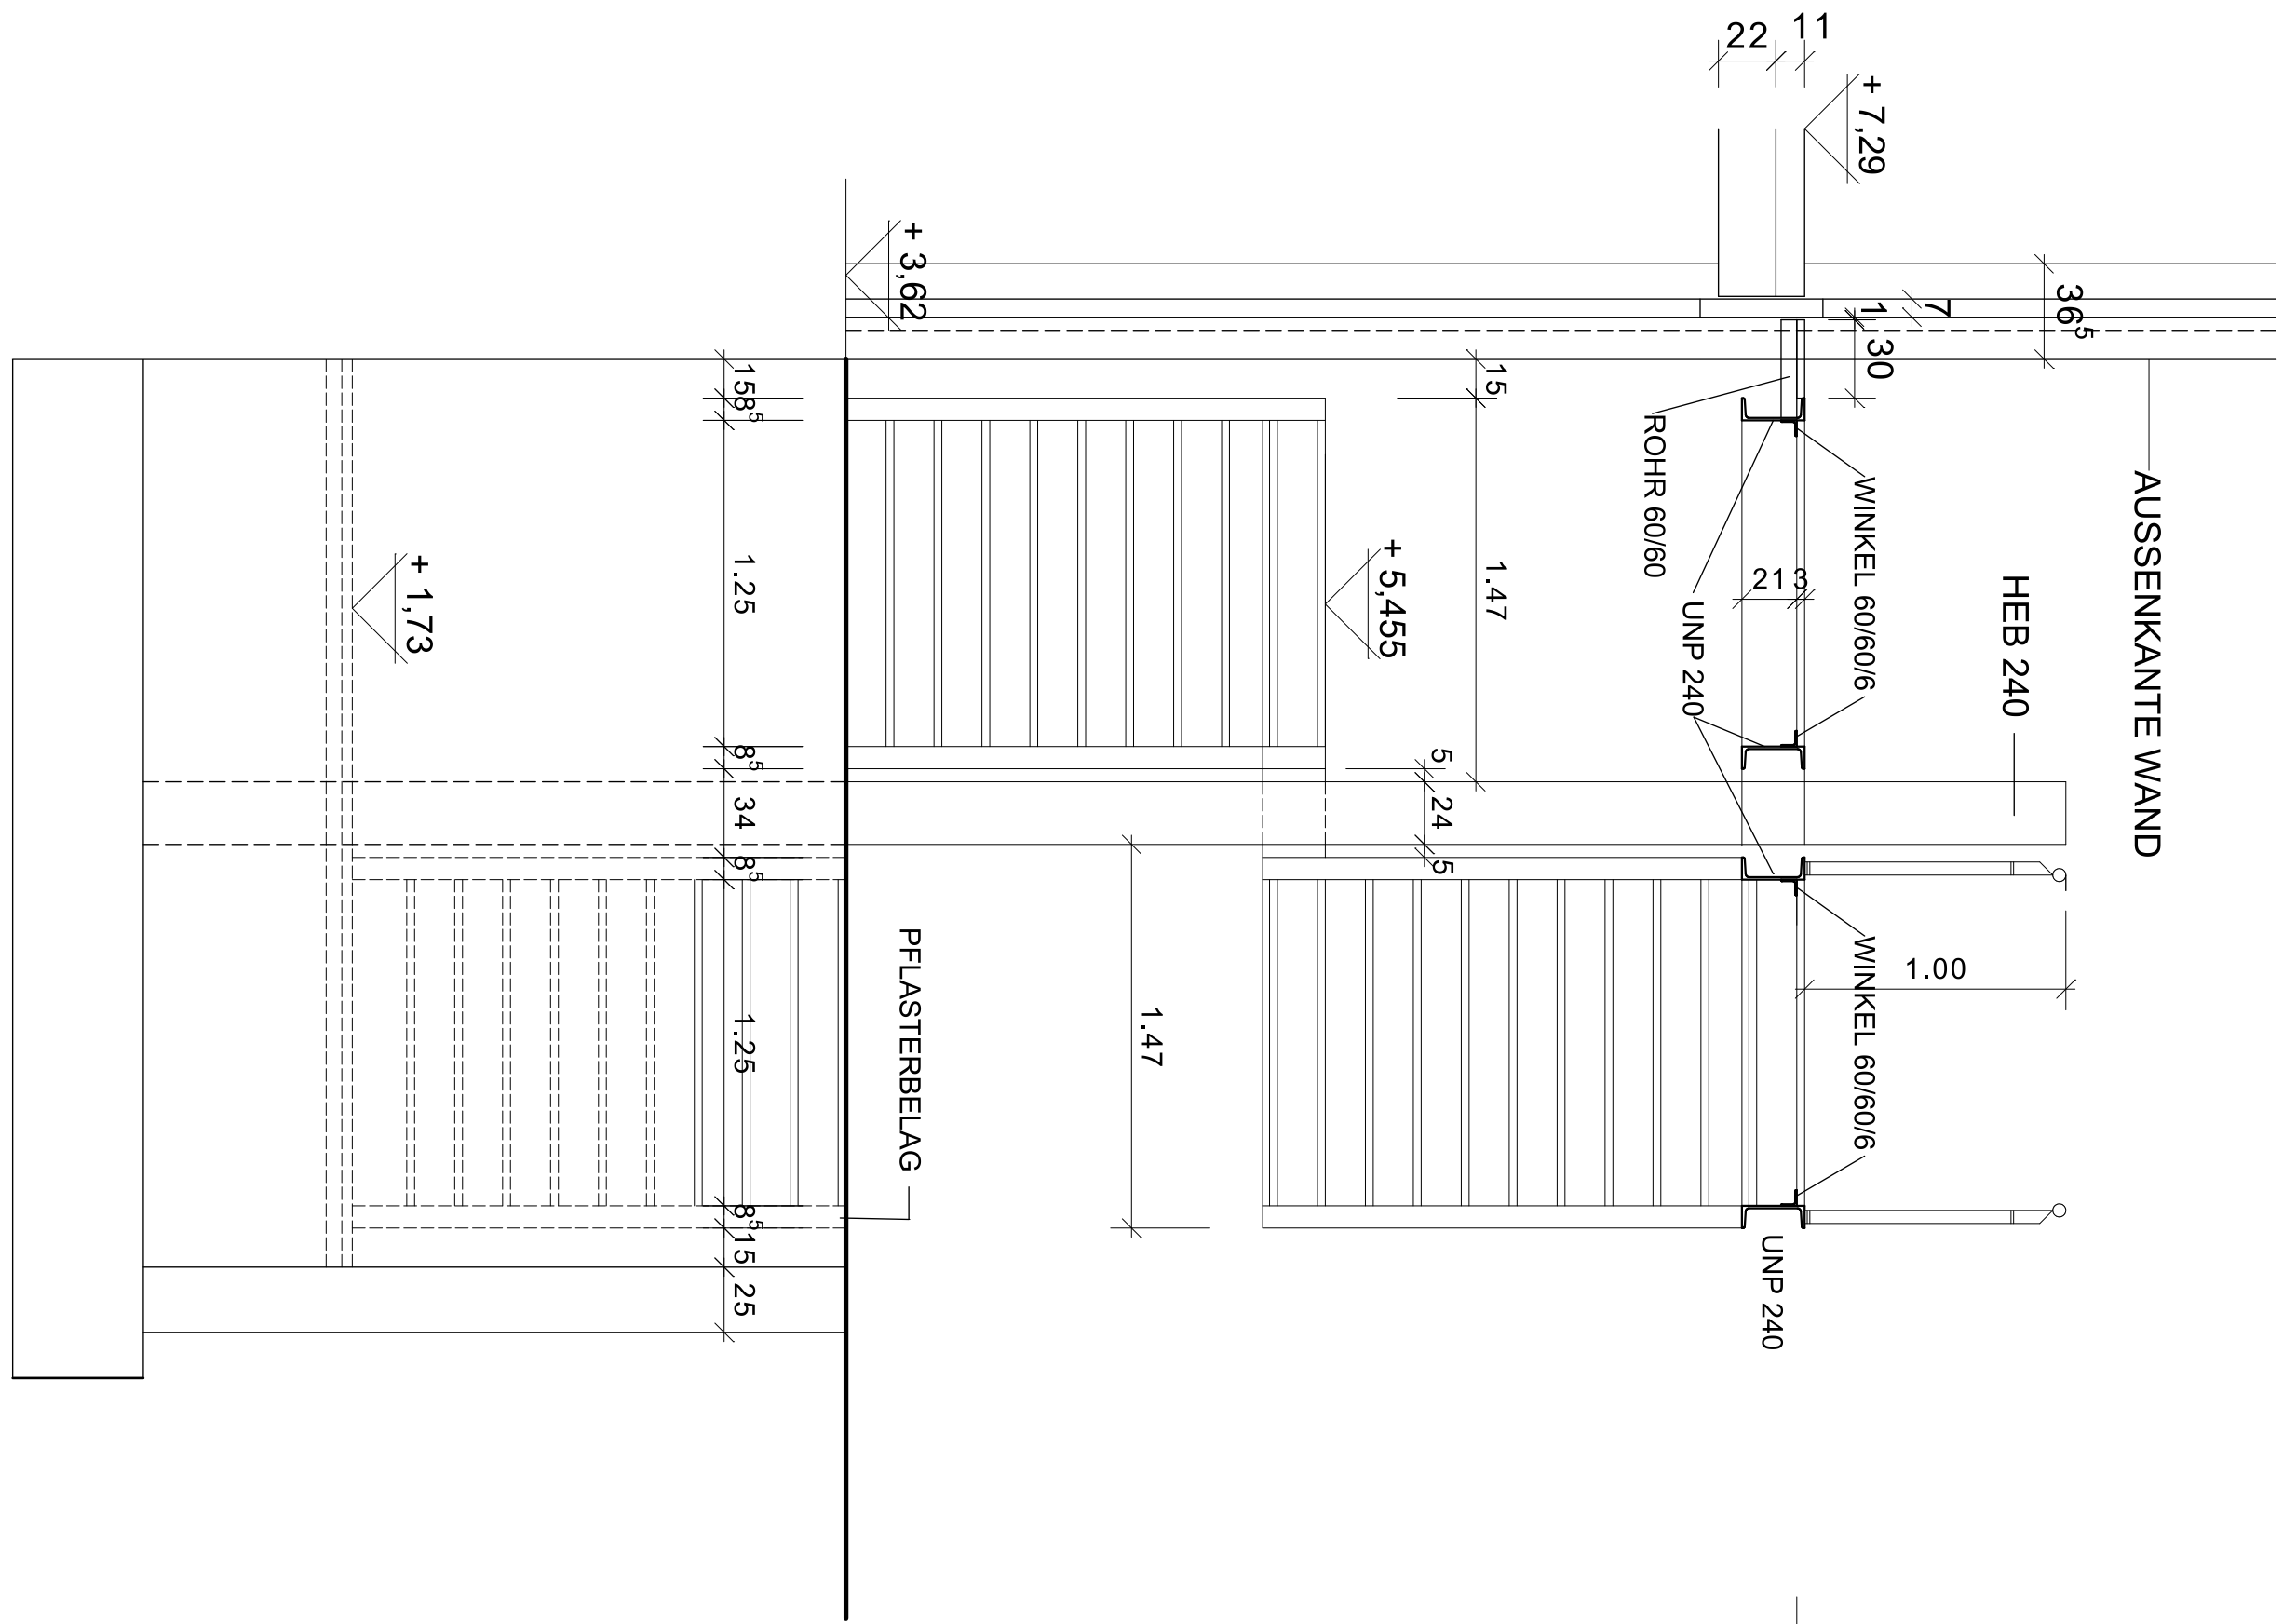

LÄNGSSCHNITT

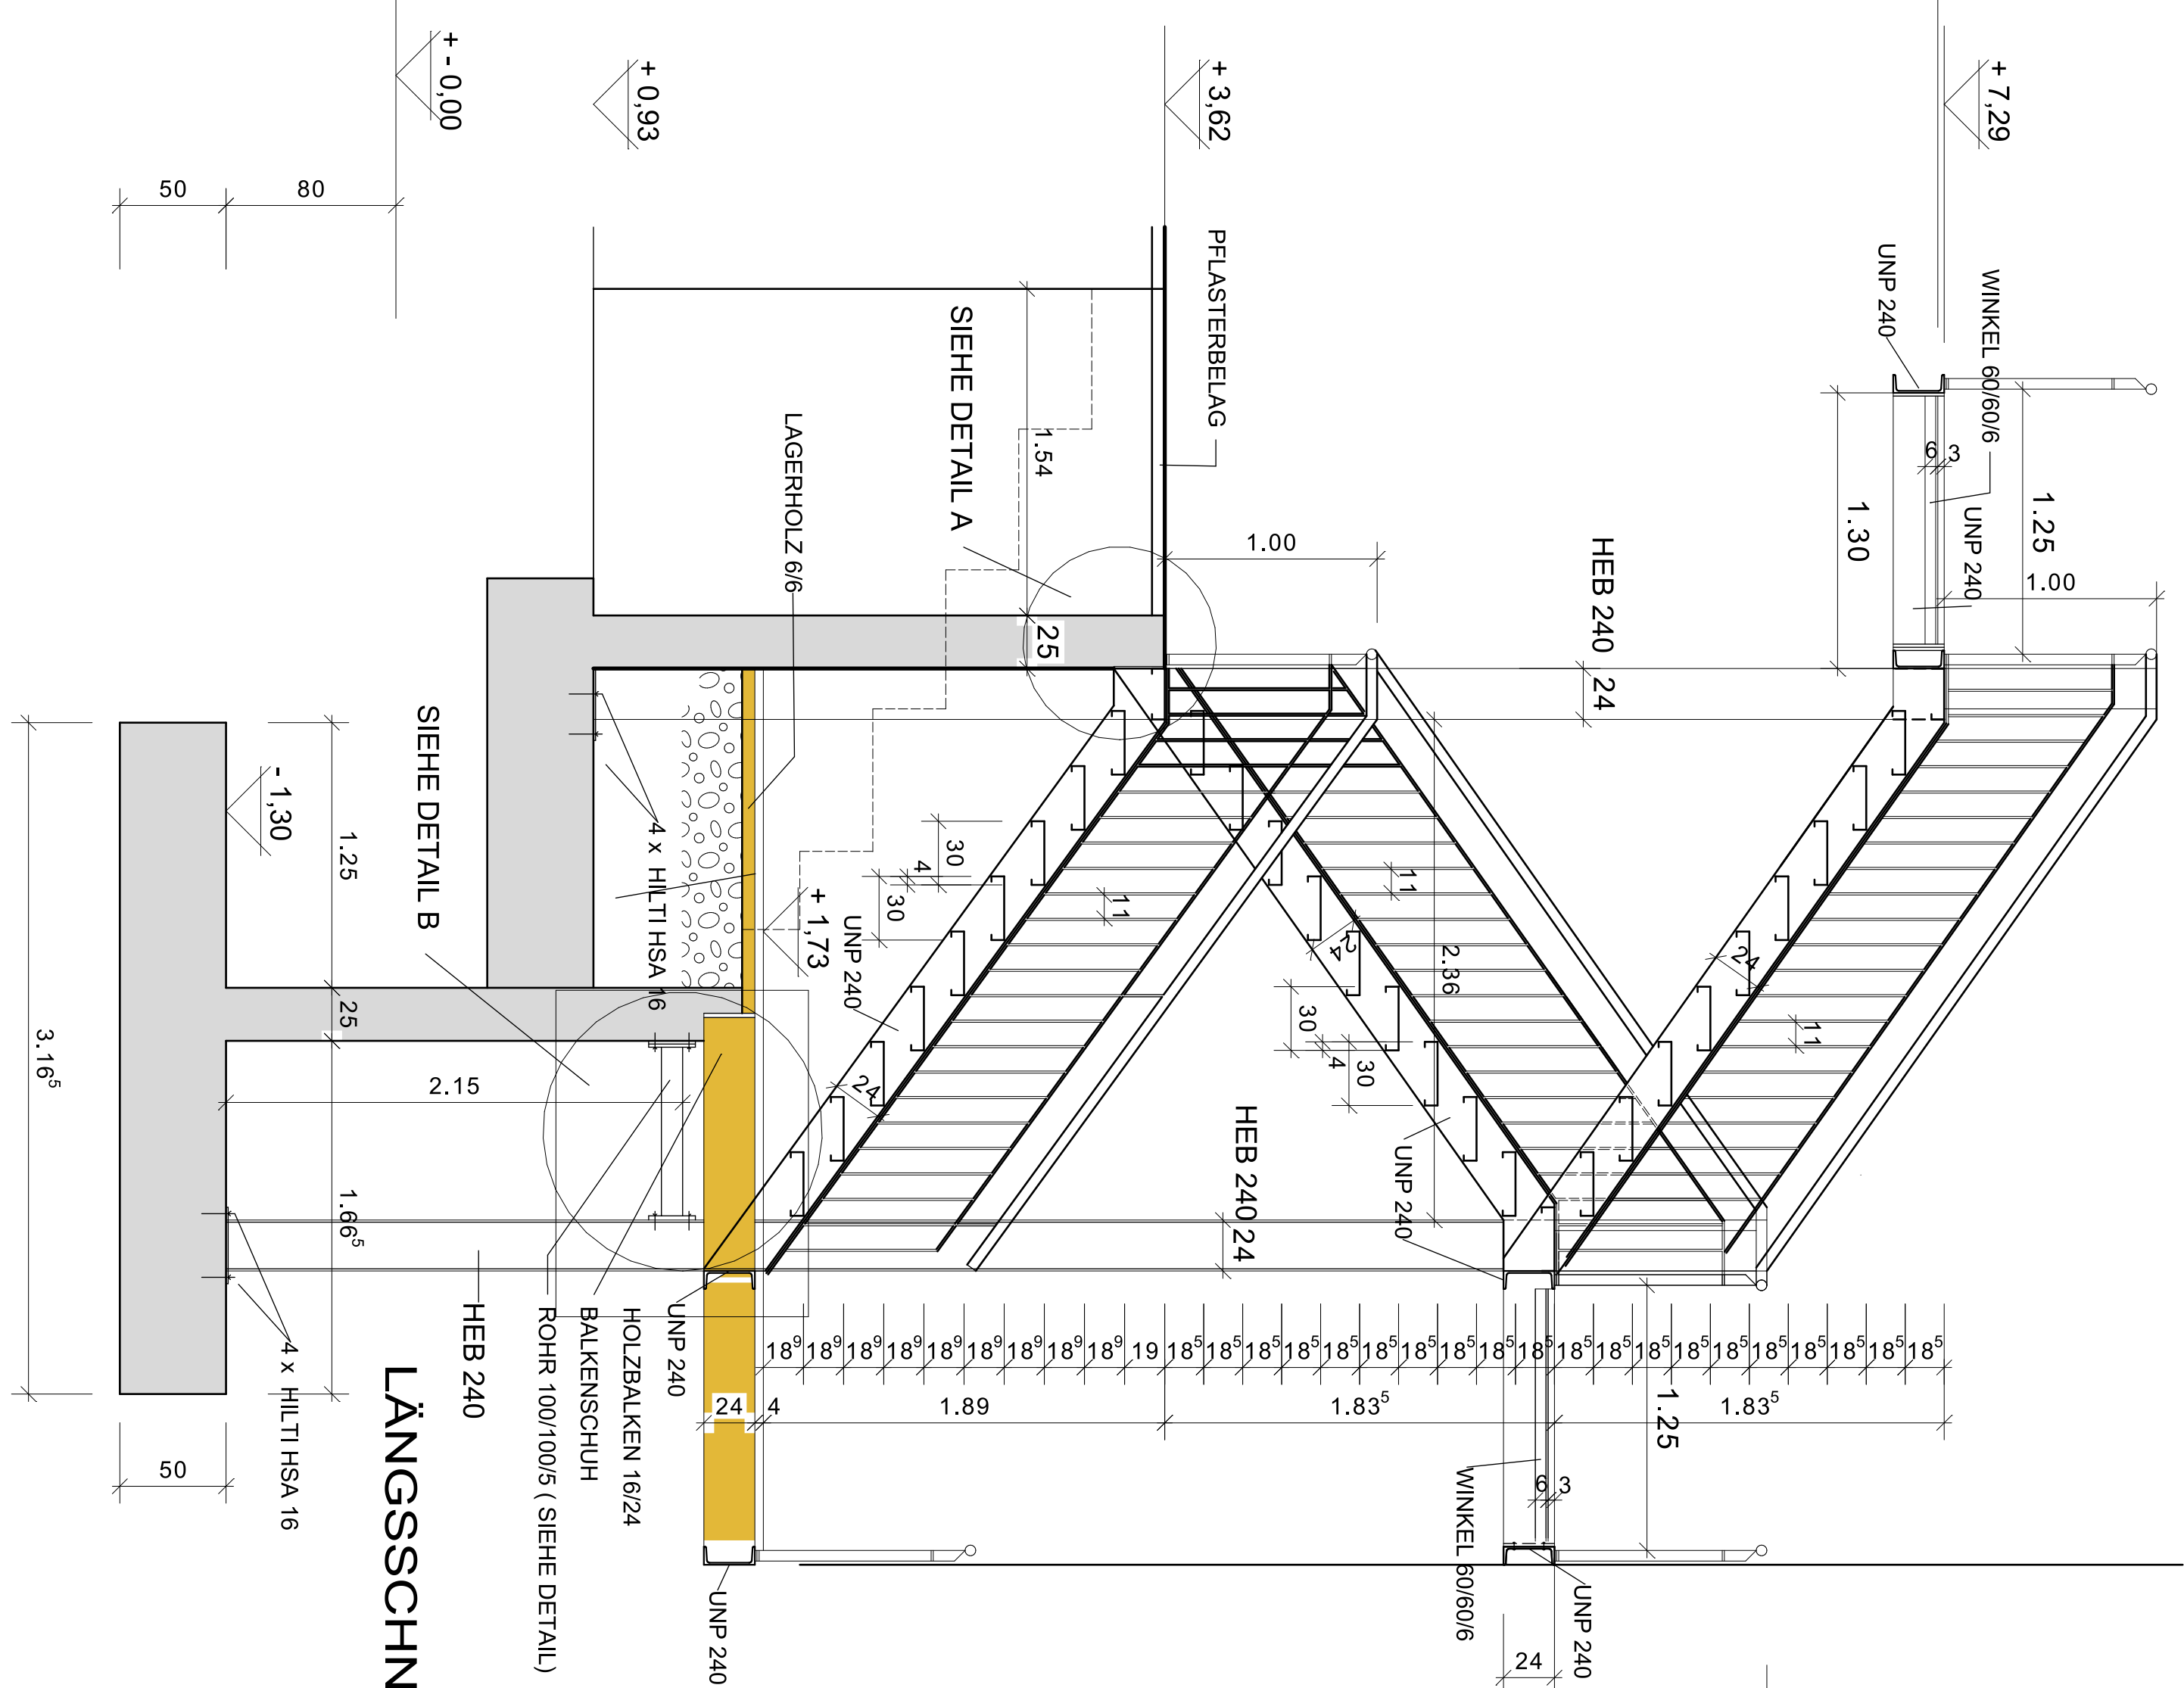

INDEX	INHALTSANGABE
1	WERKPLAN
2	QUERSCHNITT
3	LÄNGSSCHNITT
4	DETAIL A
5	DETAIL B

WERKPLAN

BAUVERFAHREN: NEUBAU DREIECKIGES MUSEUM
MIT MUSEALEN RESTAURIERUNGSVERGEGENSTÄNDEN

BAUORT: TRIER, SAARLAND
79423 HEITERSHEIM

BAUHER: JOHANNES HEISS
KREUZMATTENTR. 7a

TEL: 06534-9595-37
FAX: 07634-508808

AUSSENTEREPPE 1

M. 1 : 20

MÄRZ 2010, DEN 17. 05. 2010

DER BAUHER DER ARCHITECT

