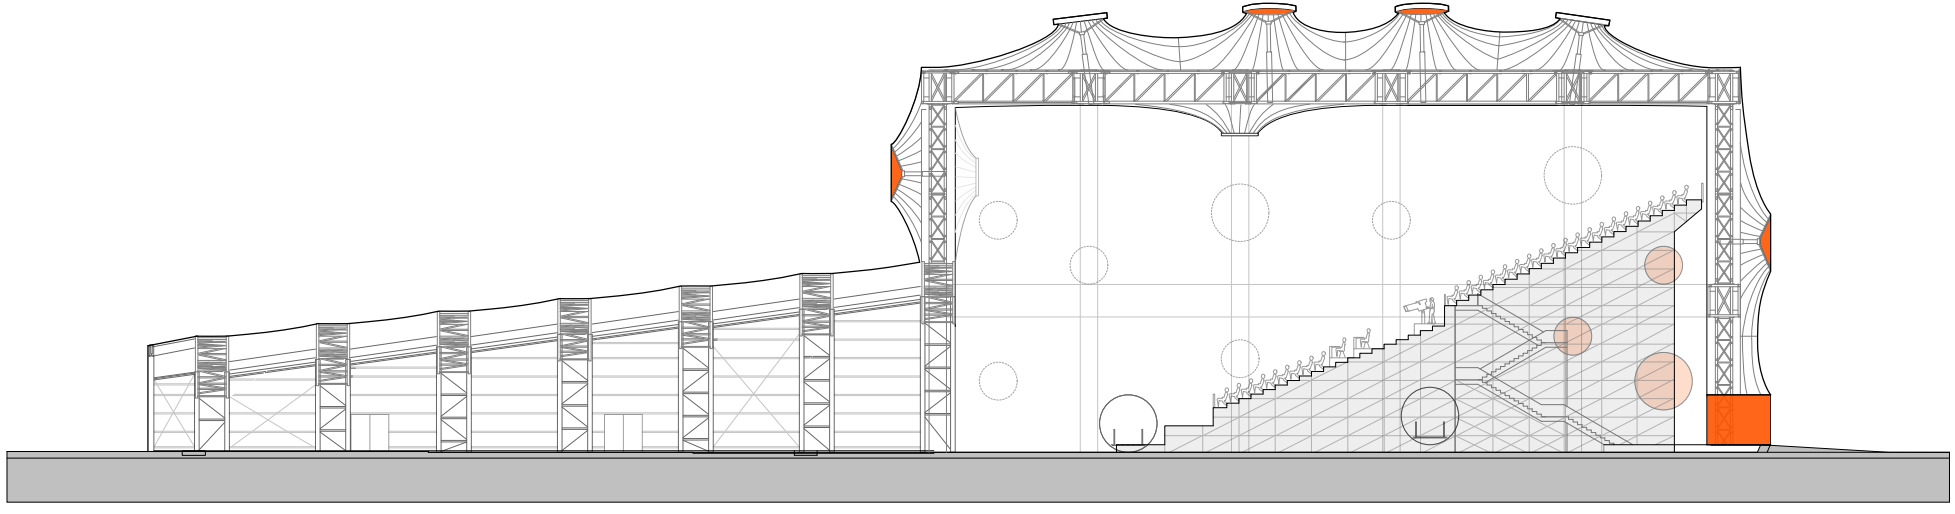

Section 1:200