


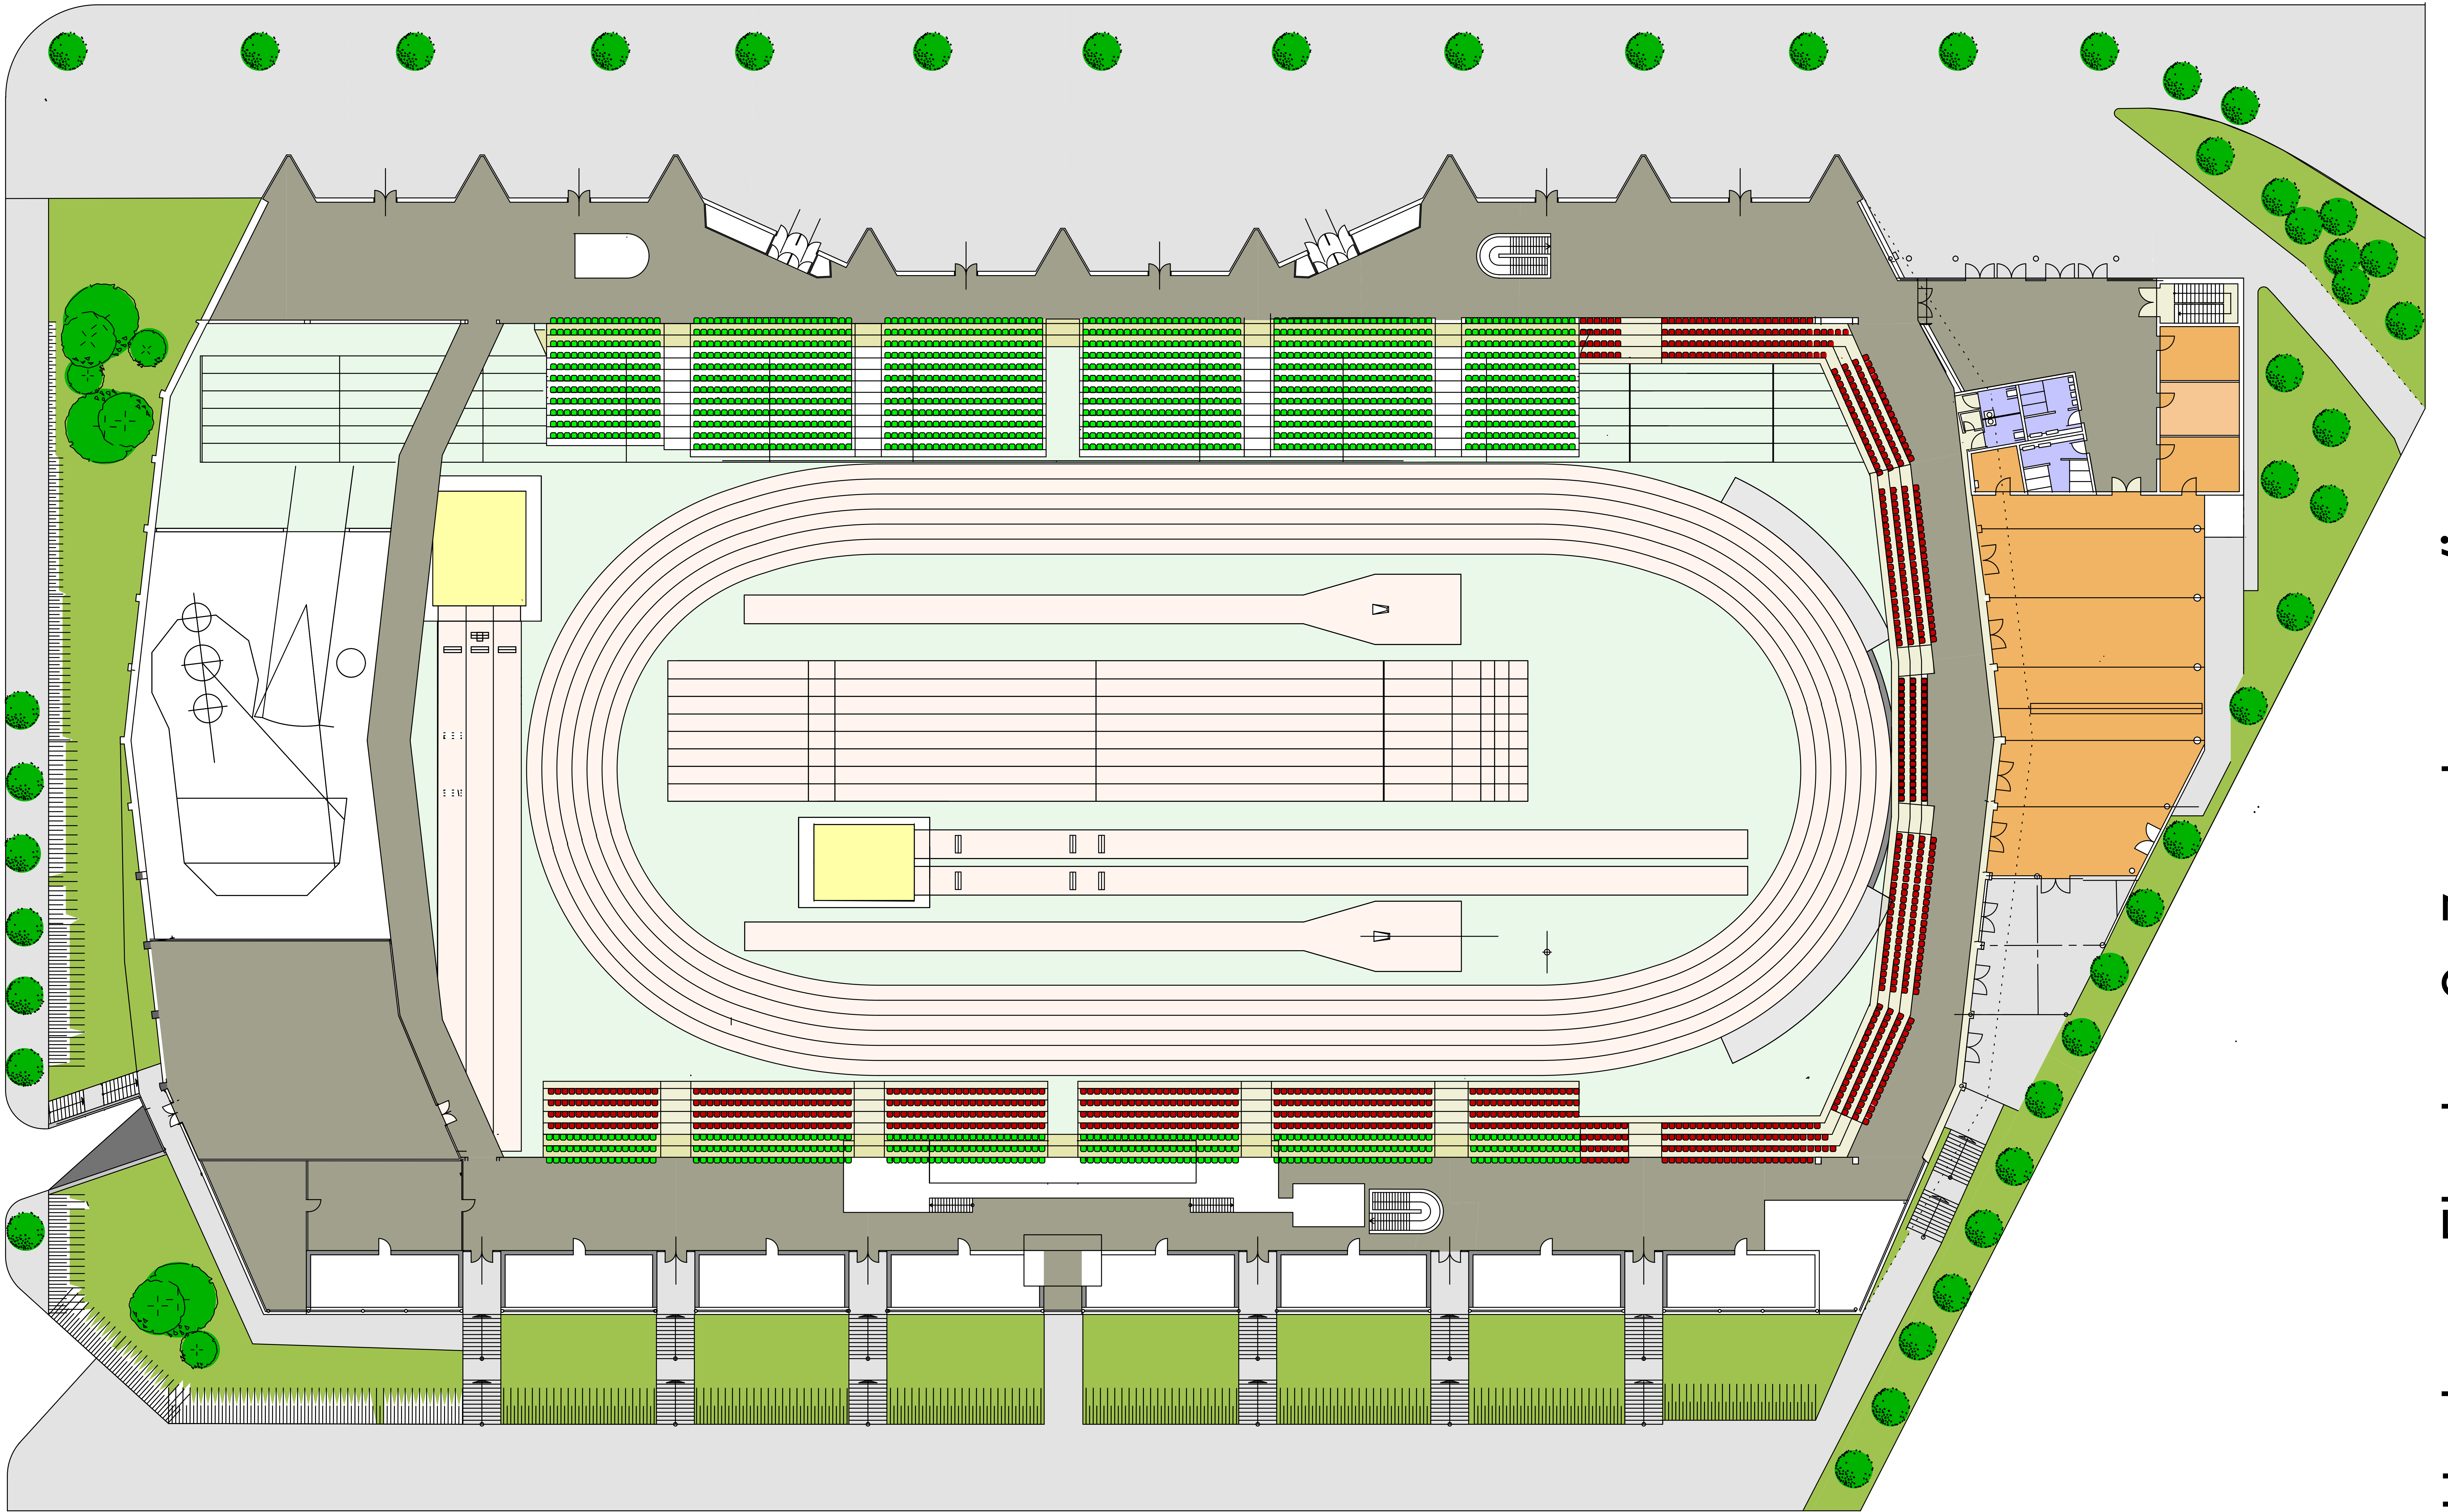

Umbau Ebene 0 Zuschauer/innen