

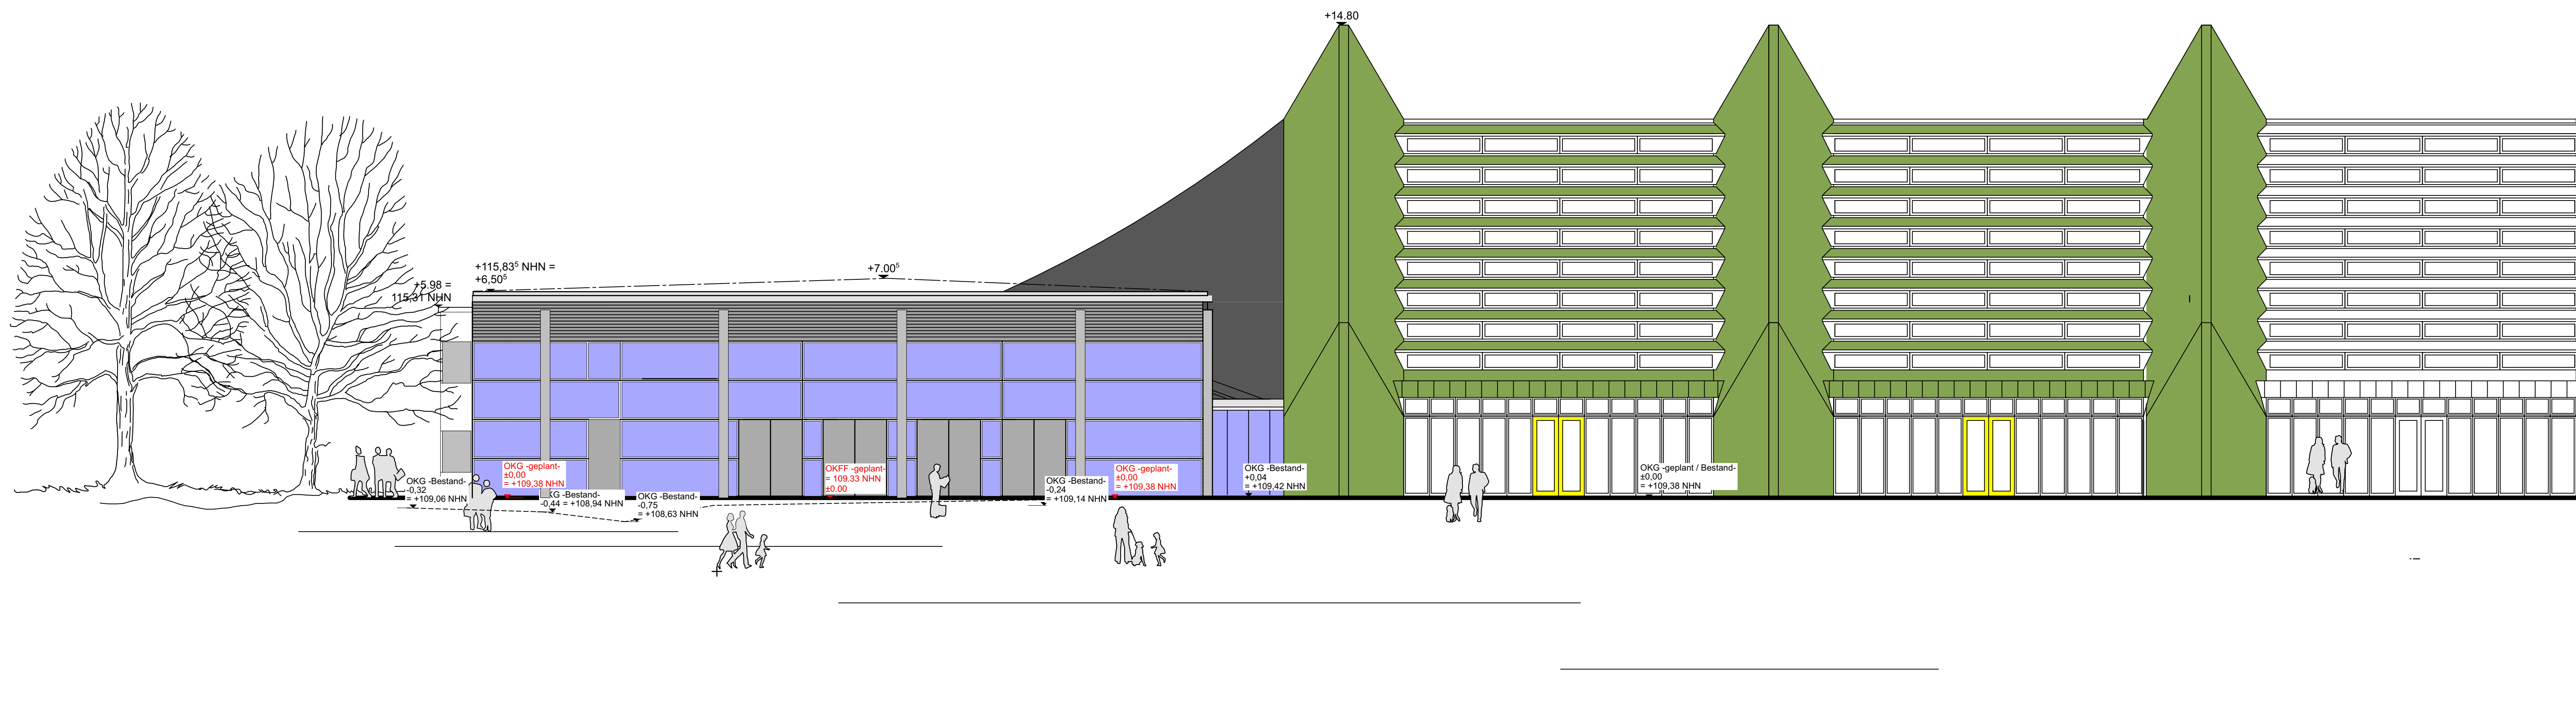


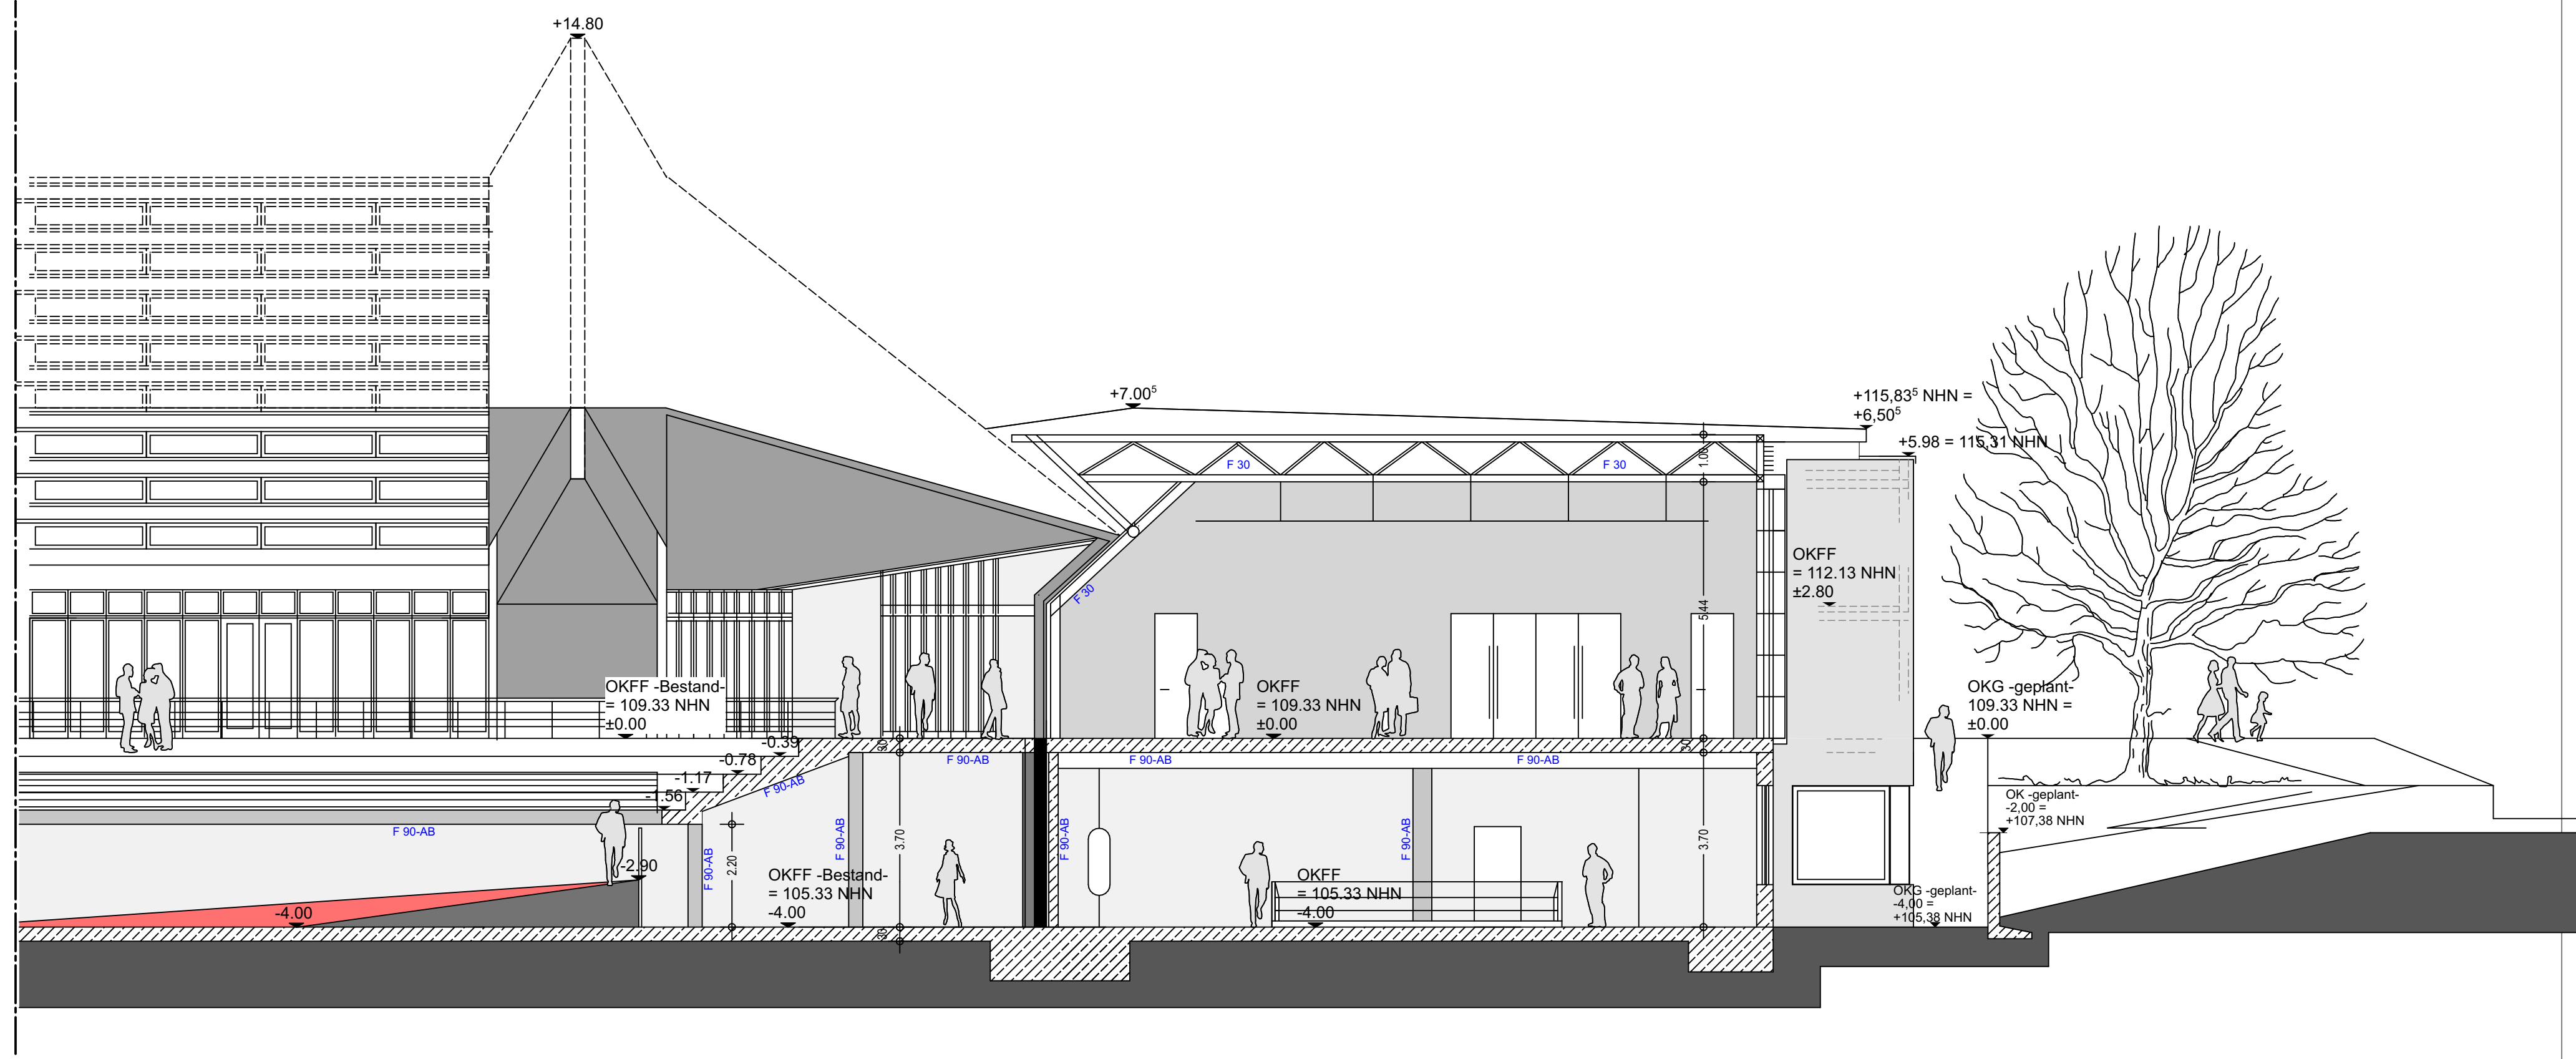

Ansicht Nord

Ansicht Ost

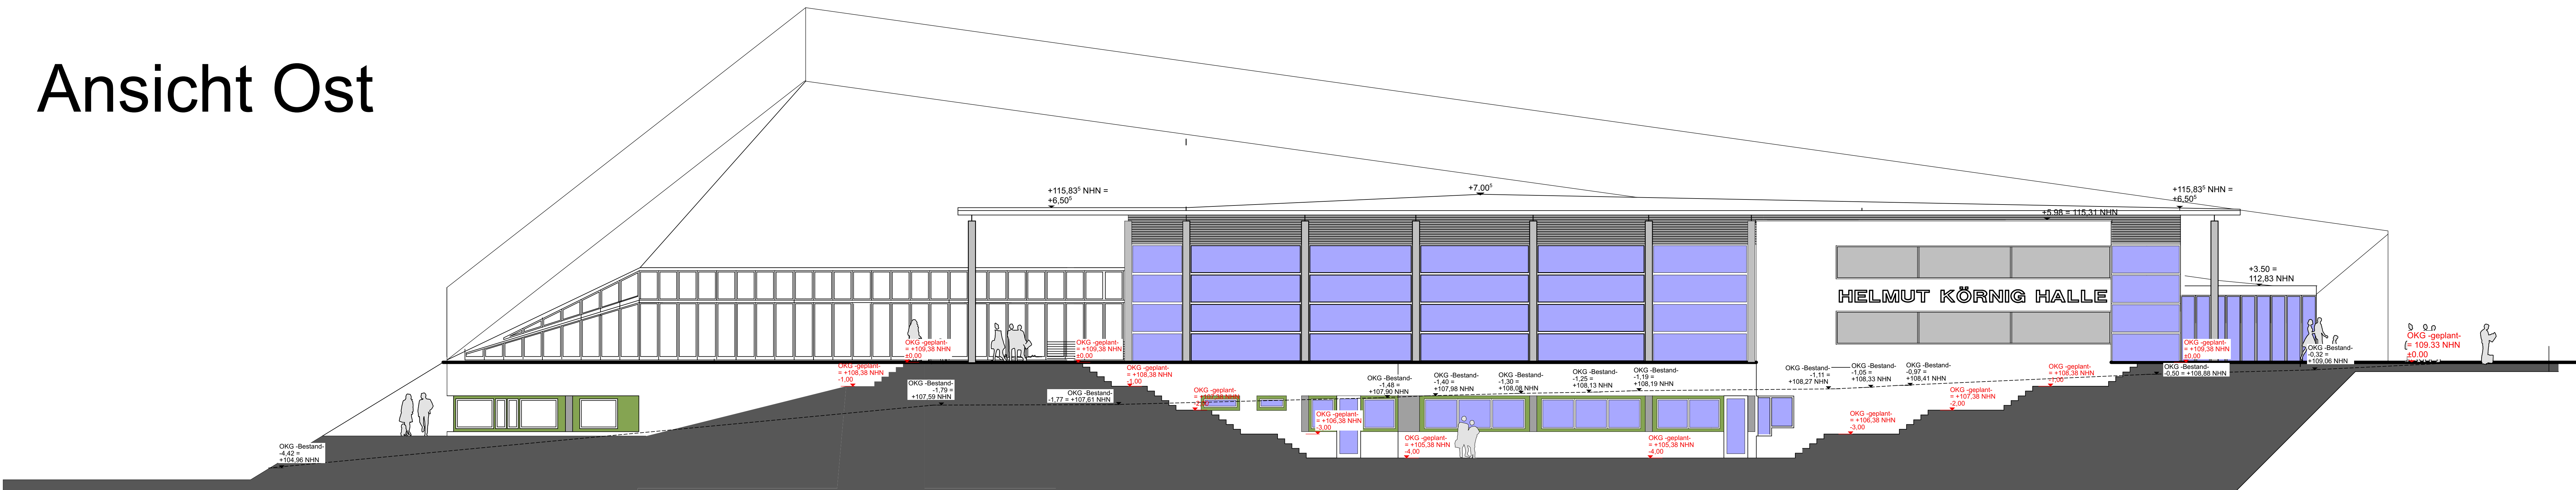

Schnitt Neubau A-A

Bauprojekt		
Helmut-Körnig-Halle		
Umbau und Erweiterung der Leichtathletikhalle		
Strobelallee 40 in 44139 Dortmund		
Bauplan		
Olympiastützpunkt		
Westfalen gGmbH		
Strobelallee 60a		
44139 Dortmund		
Planung		
tjb architekten GmbH		
Geschäftsführer:		
Hans Tripp Gerald Baniczky		
Architekten tjb		
Reifinghauser Str. 14 in 45128 Essen		
Mail: info@architekten.de		
Web: www.barchitekten.de		
Datum / Unterschrift		
Planblatt		
TB_154_4_ANS_XX_XX_100_bw_1		
Plan		
Schnitt Neubau AA, Ansicht Nord, Ansicht Ost		
Skala		
1400 mm x 500 mm		
M 1:100		
Zustand		
Dortmund / 14.07.2019		
Index		
Datum		
Zeichnung		
bei 27.08.2019		
Vorabzug 2 Nachrechnung 03 zum Bauantrag		
bei 26.08.2019		
Vorabzug Nachrechnung 03 zum Bauantrag		
bei 26.08.2019		
Detail D-505 Treppenhof / Freizeithof		
bei 14.09.2019		
Fortschritt		
bei 11.09.2019		
Schnittdruck Eintragung Straßennetz, Zeichnung		
bei 07.08.2019		
Anpassungen Rundlaufbahn nach Angaben Polym		
bei 05.08.2019		
Kautschuk Verklebungen / Kantensteine Sprunggrube		
bei 26.07.2019		
Detail D-503 Geländer Flühofe / Eintragung Geländer		
bei 26.07.2019		
Anpassungen Absturzsicherungen Treppen		
bei 24.07.2019		
Hinzufügen Schnitt D-D		
bei 14.07.2019		
Abstimmung Treppenhof / Treppe		
bei 09.07.2019		
Anpassungen Sprunggrube / Freizeithof Sprunggrube		
bei 08.07.2019		
Anpassungen Sprunggruben-Schmalste		
bei 04.07.2019		
Eintragung Schmalste Sprunggruben zur Abstimmung u. Freizeithof		
bei 04.07.2019		
Eintragung Einweisung Bestimmung ggr. Fu. Holzbohle		
bei 02.07.2019		
Anpassungen Übergang Beton Asphalt Bodenplatte		
bei 27.06.2019		
Anpassungen Leermittelplanung HLK&E		