


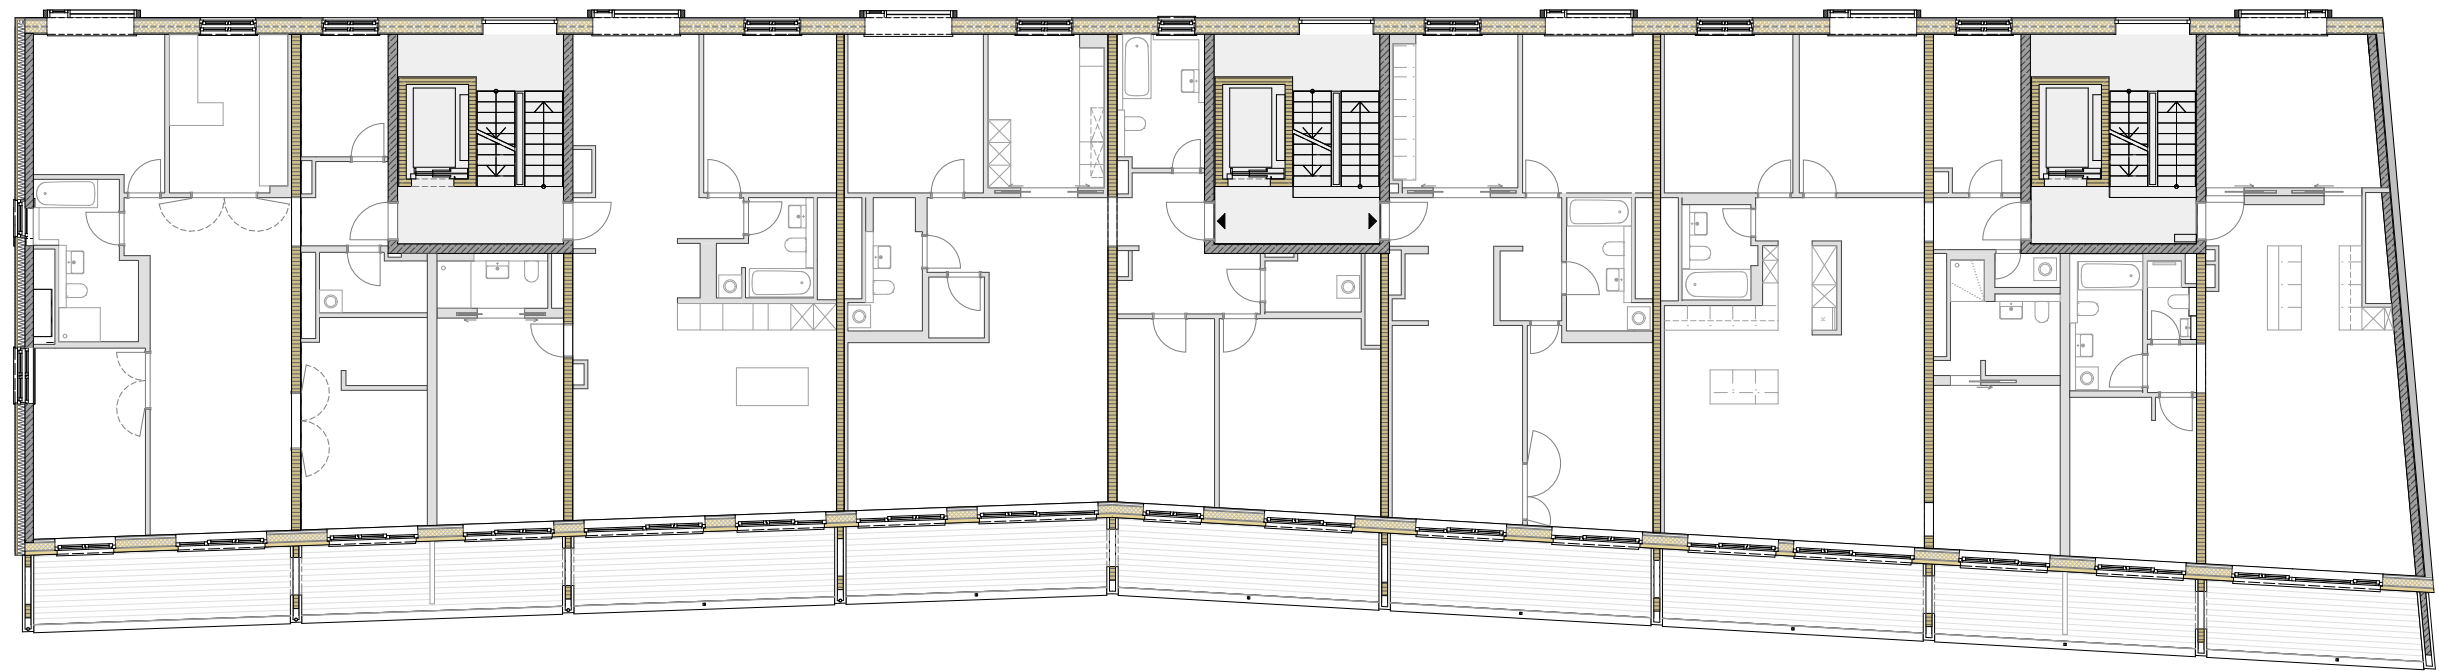

3. Obergeschoss | 1:200

