


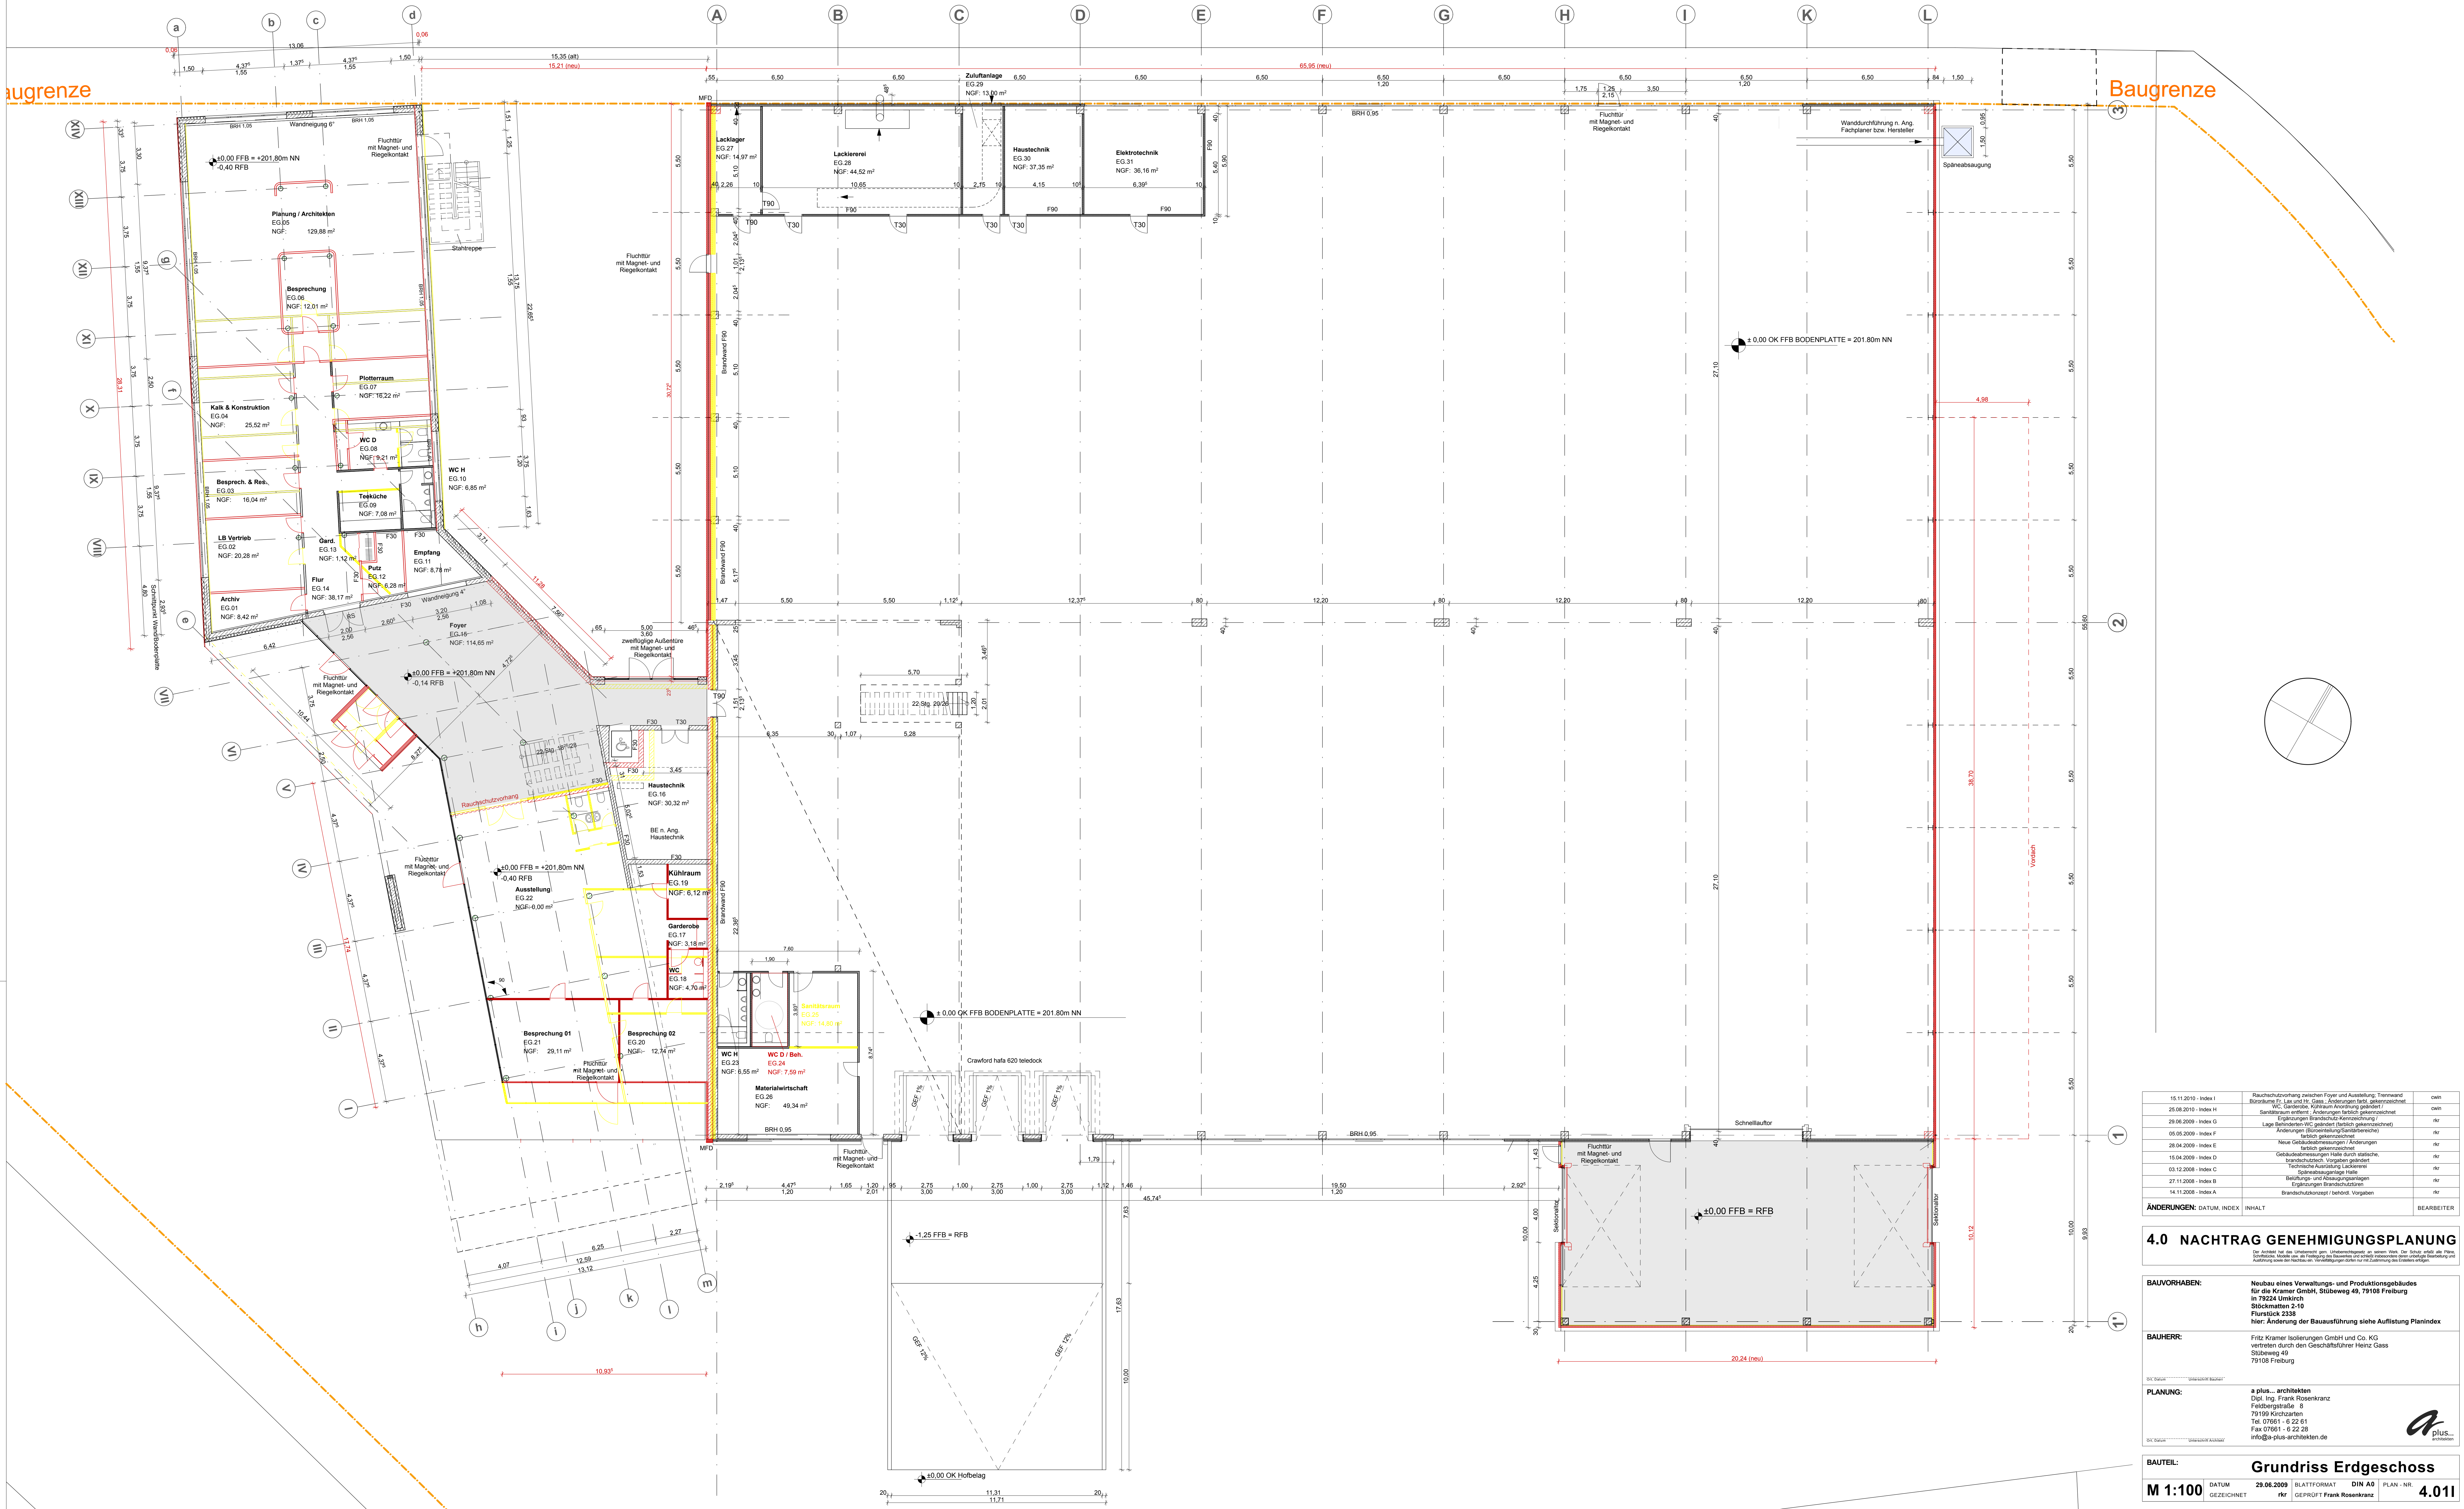


4.0 NACHTRAG GENEHMIGUNGSPLANUNG


BAUVERFAHREN:	Neubau eines Verwaltungs- und Produktionsgebäudes für die Kramer GmbH, Stübweg 49, 79108 Freiburg in 79524 Umkirch
BAUHERR:	Fritz Kramer Isolierungen GmbH und Co. KG vertreten durch den Geschäftsführer Heinz Gass Stübweg 49 79108 Freiburg
PLANUNG:	a plus... architekten Dipl. Ing. Frank Rosenkranz Feldbergstrasse 8 79189 Kirchzarten Tel. 07661 - 6 22 61 Fax 07661 - 6 22 25 info@a-plus-architekten.de