



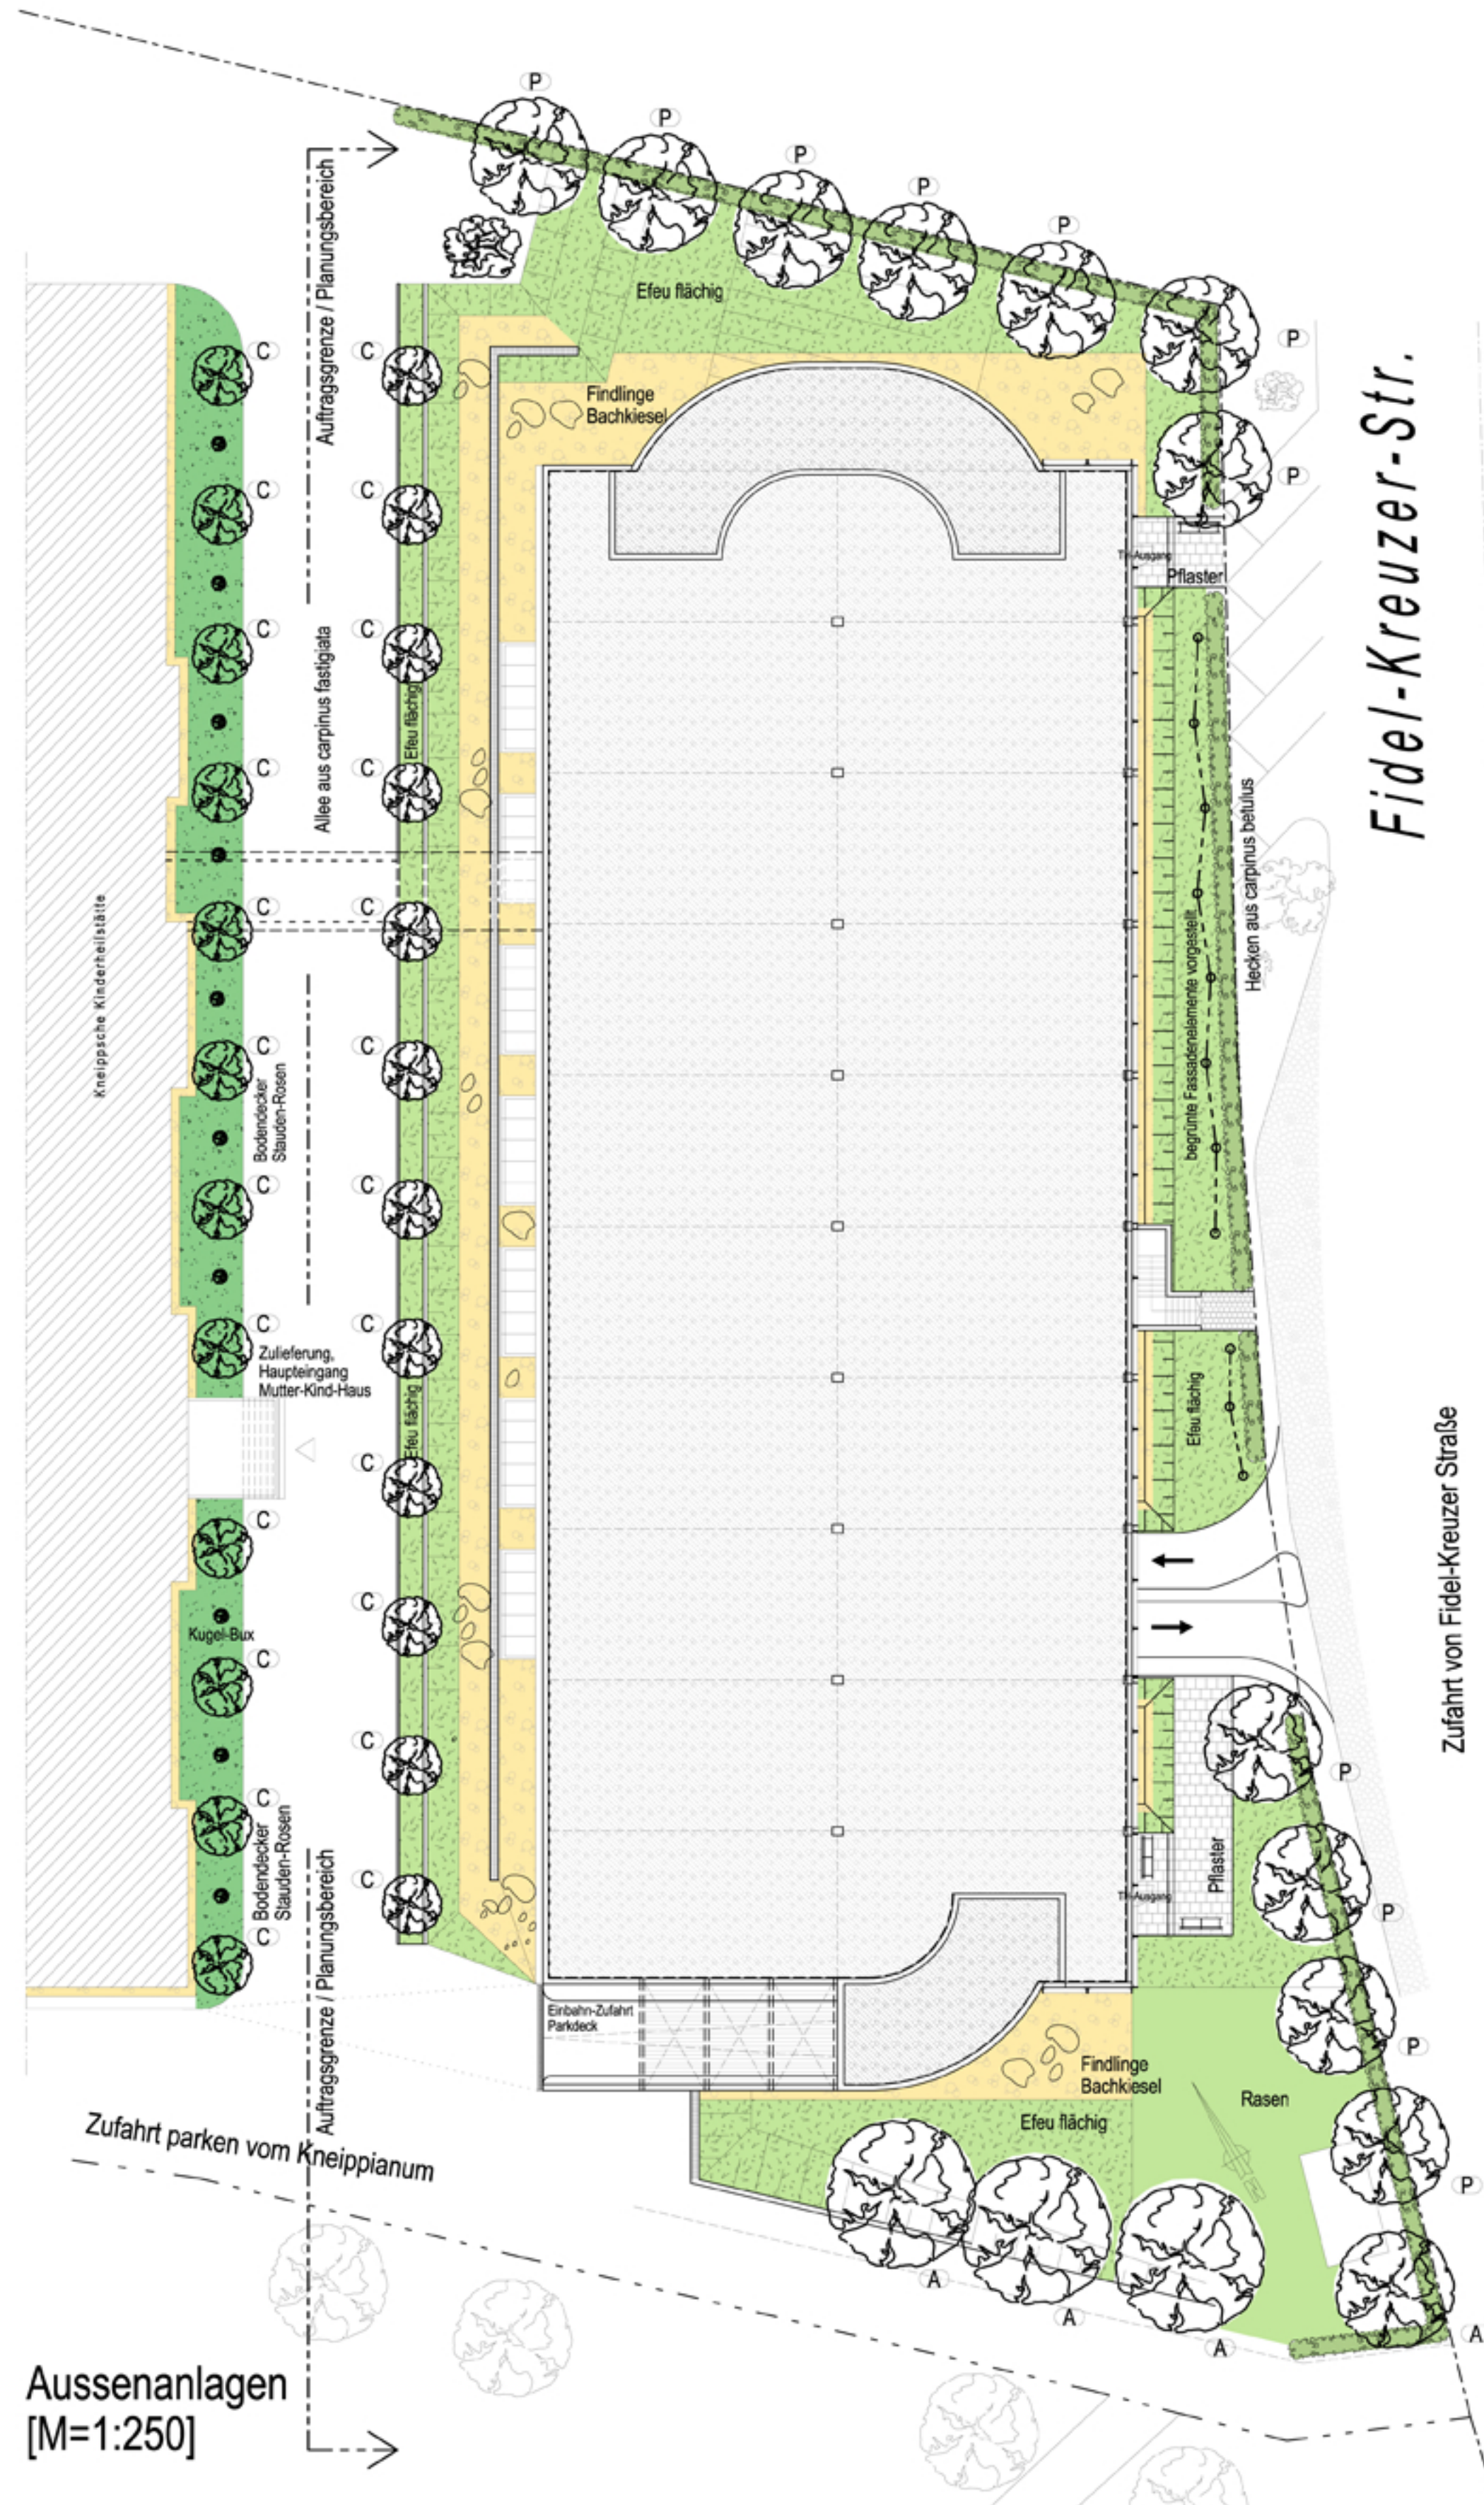


Aussenanlagen
[M=1:250]

Legende Aussenanlagen

- | | | | |
|----------|---|--|--|
| A | Ahorn (vorhanden) | | Efeu flächig 8/m ² |
| P | Prunus avium H.3xv m.B. STU. 20/25 | | Bodendecker i.S. / Stauden i.S. / Rosen i.S. |
| C | Carpinus betulus fastigiata H.3xv m.B. STU. 18/20 | | Rasen |
| | Buxkugel d=70-80 | | Granitfindlinge und Bachkiesel flächig bzw. als Traufe |
| | Hecke aus Carpinus betulus 2xv m.B. 125/150 | | Betonpflaster |
| | | | Bank in Metall |

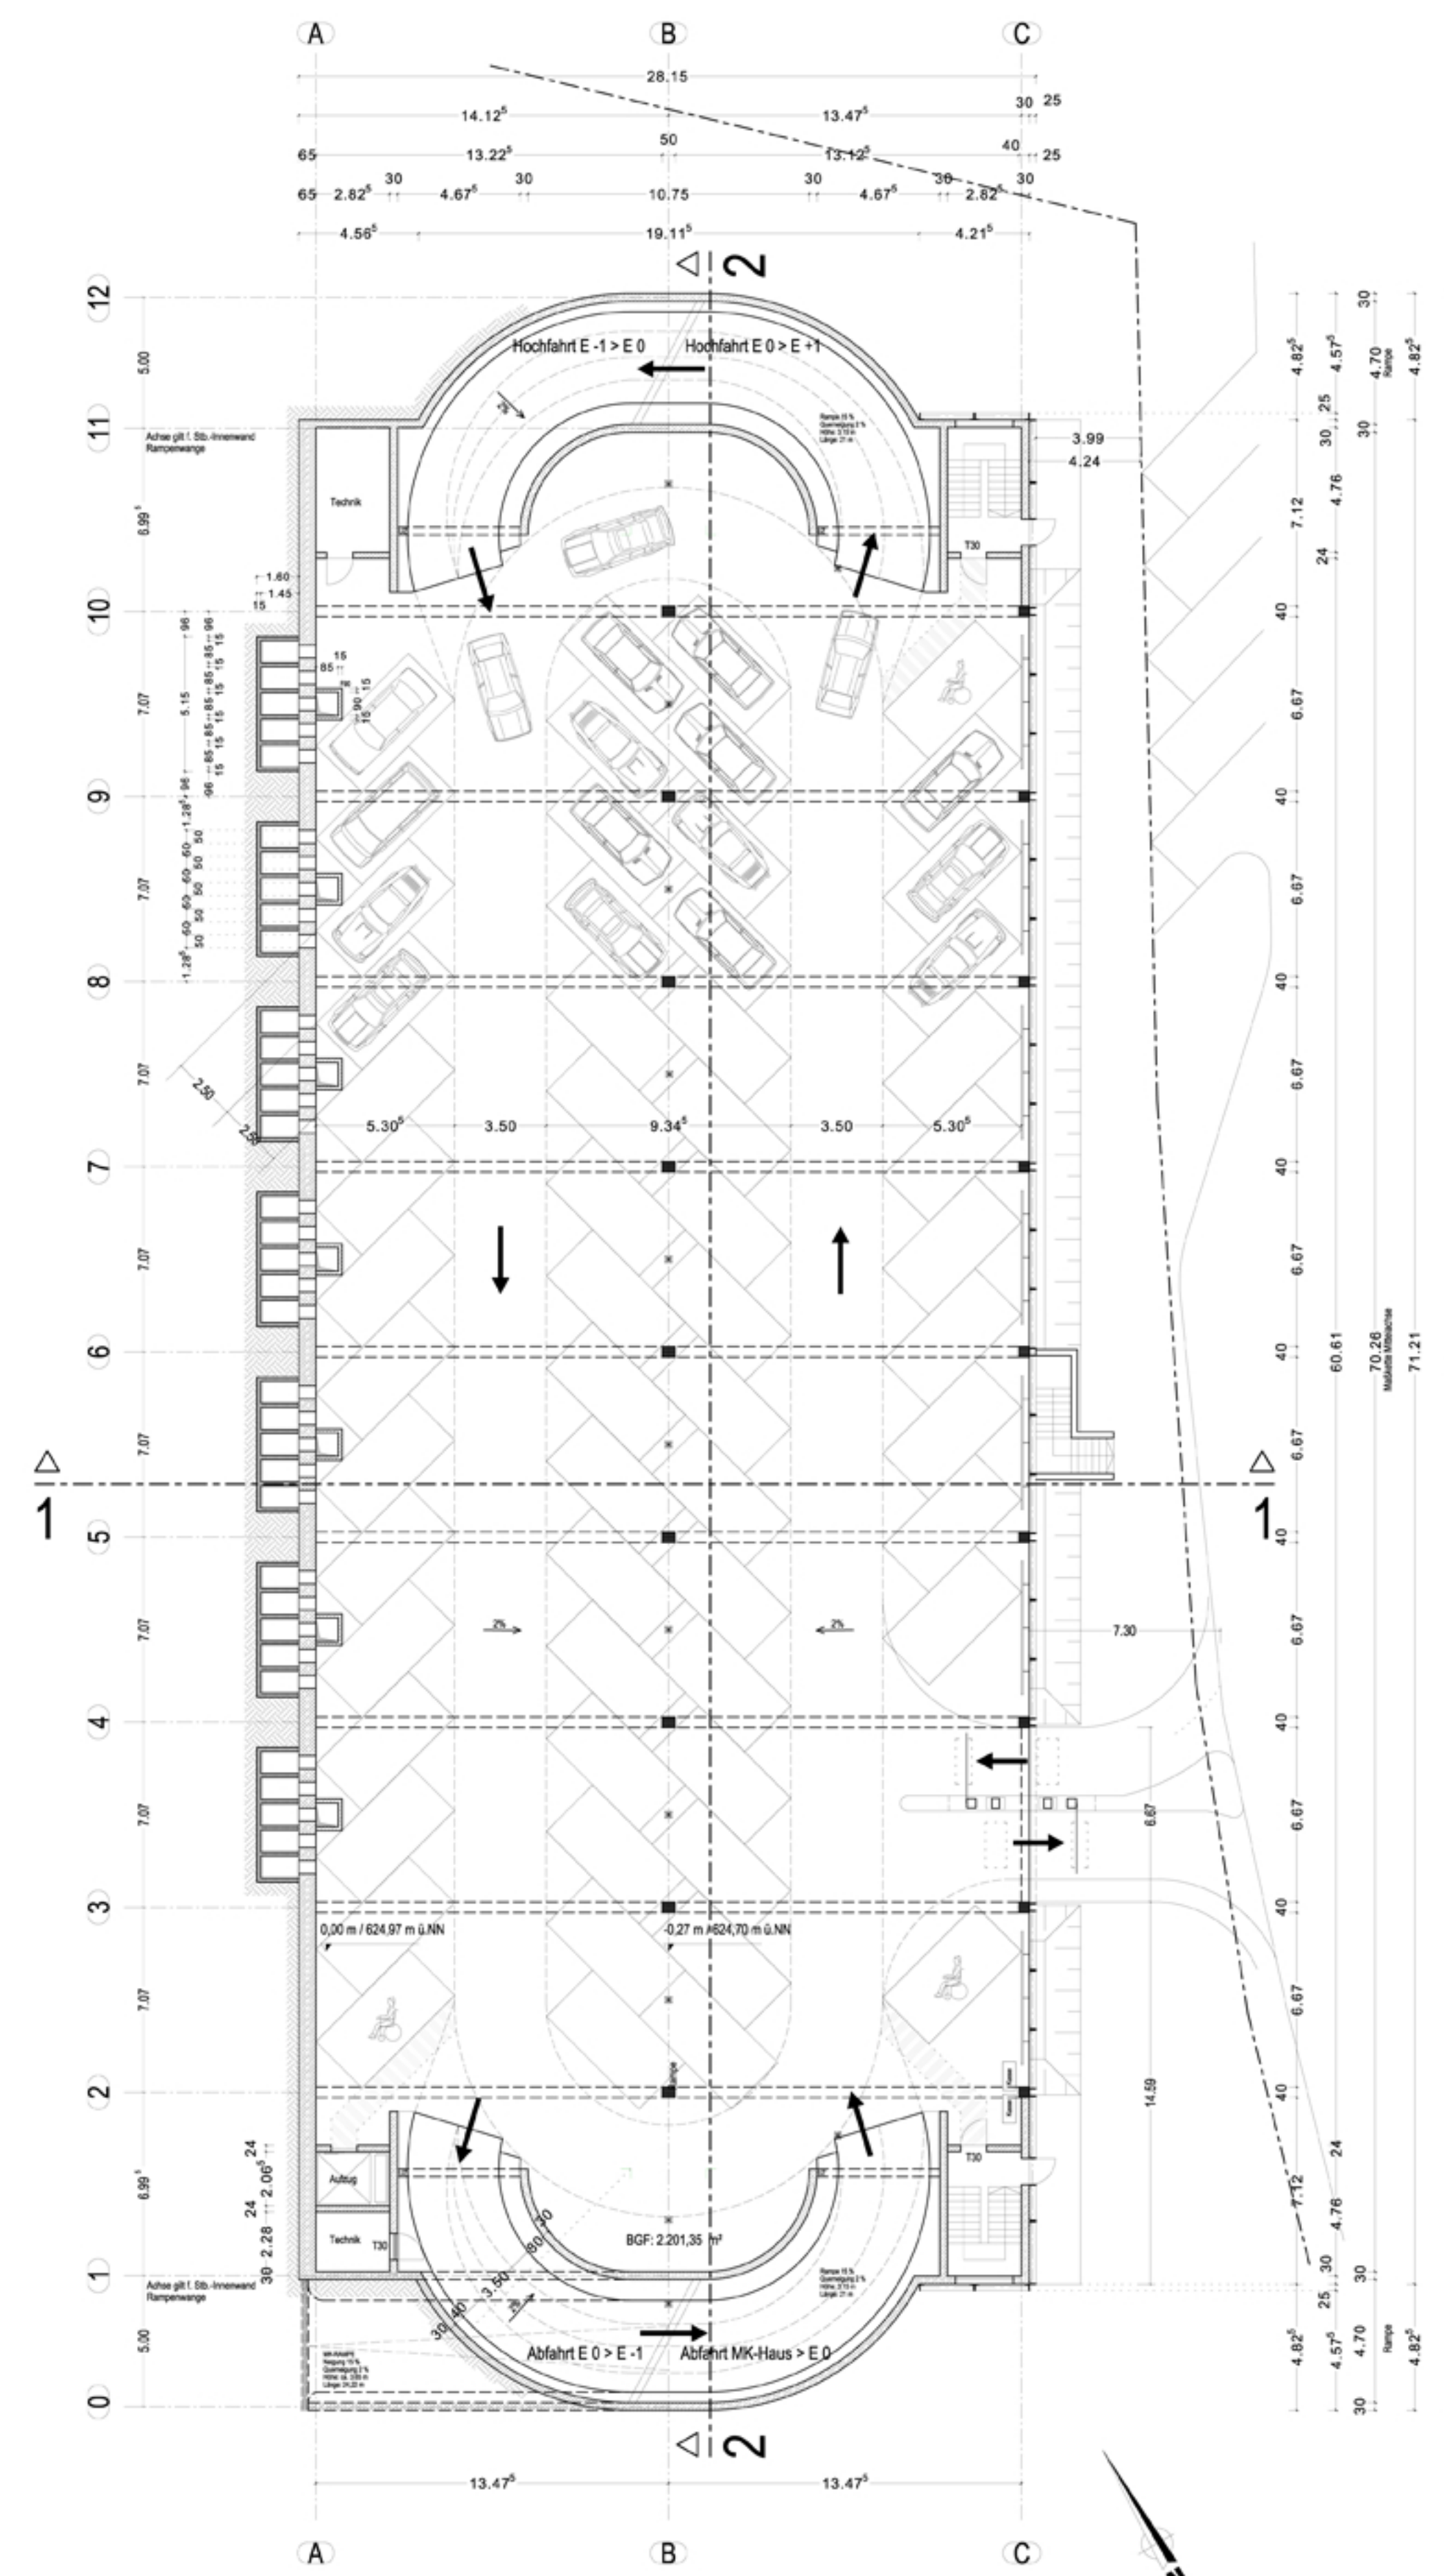

EBENE 0 / 624.97 m ü.NN / 59 Stpl. [M=1:200]

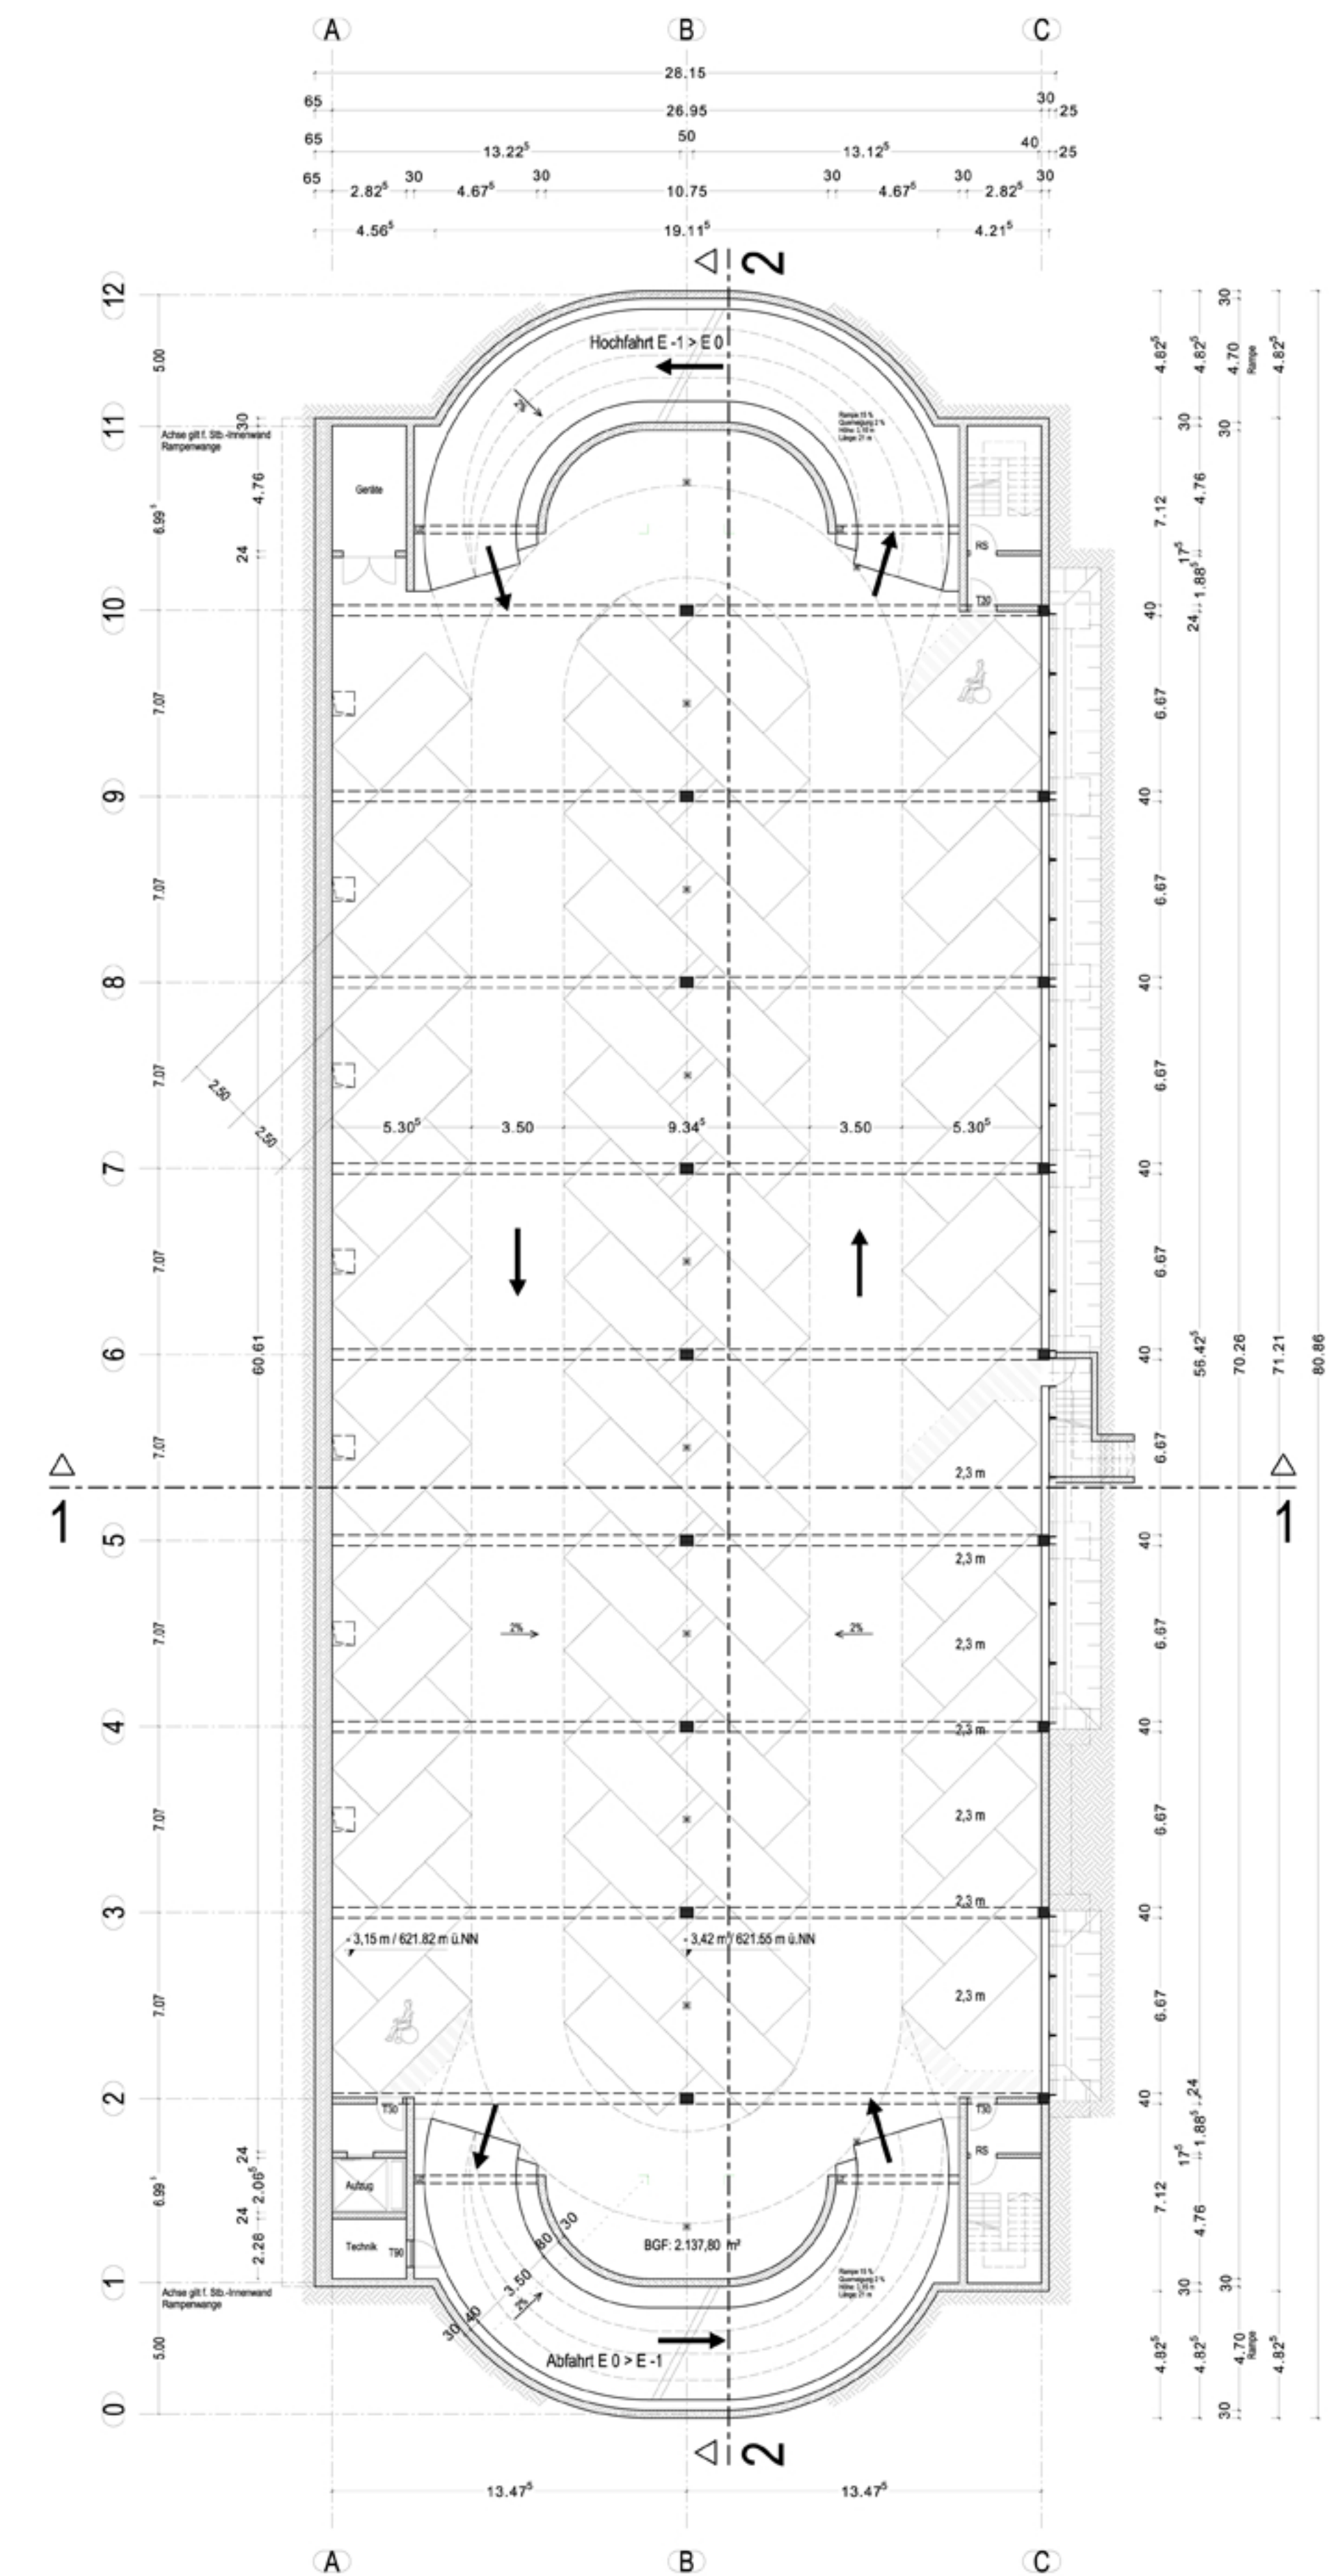

EBENE -1 / 621.82 m ü.NN / 62 Stpl. [M=1:200]