



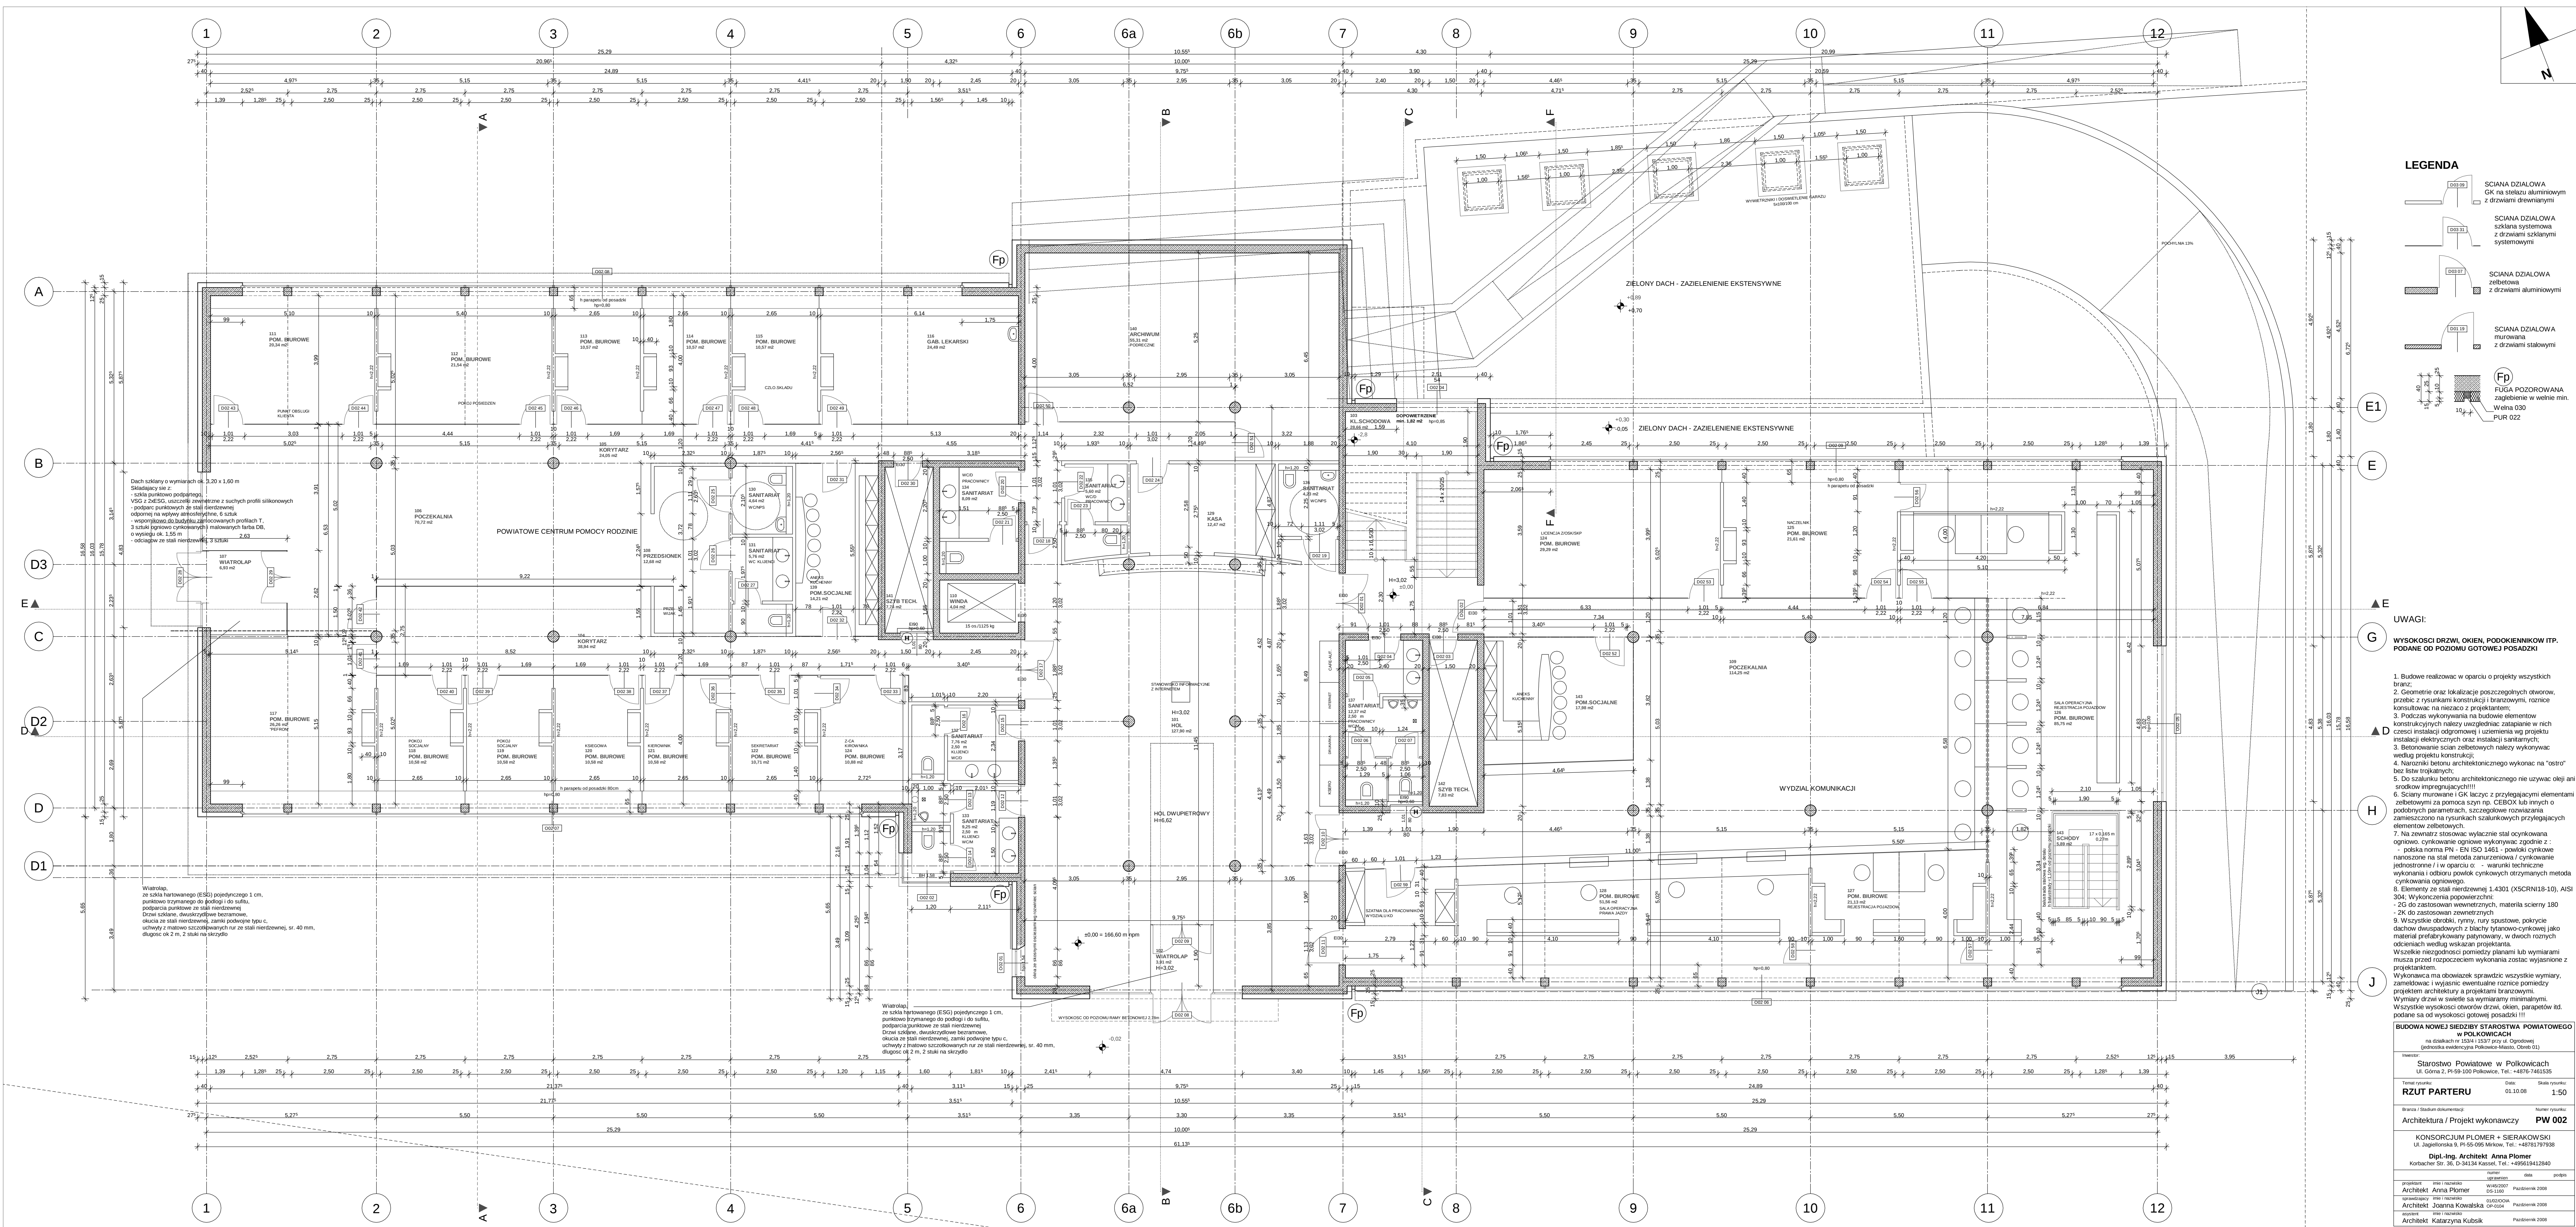

LEGENDA

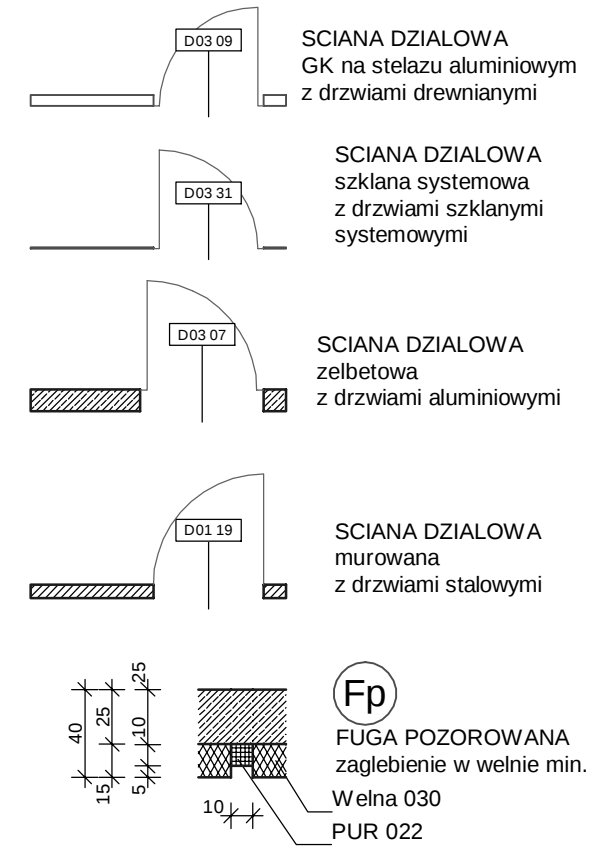

WAGI:

WYSOKOŚCI DRZWI, OKIEN, PODOKIENNIKÓW ITP.

- [illegible]

Wykonawca ma obowiązek sprawdzić wszystkie wymiary, zameldować i wyjaśnić ewentualne różnice pomiędzy projektem architektury a projektami branżowymi. Wymiary drzwi w świetle są wymiarami minimalnymi. Wszystkie wysokości otworów drzwi, okien, parapetów itd. są podane na uwzględnienie projektu architekta.

Temat sprawy: RZUT PARTERU		Data: 01.10.08	Skala projektu: 1:50
