


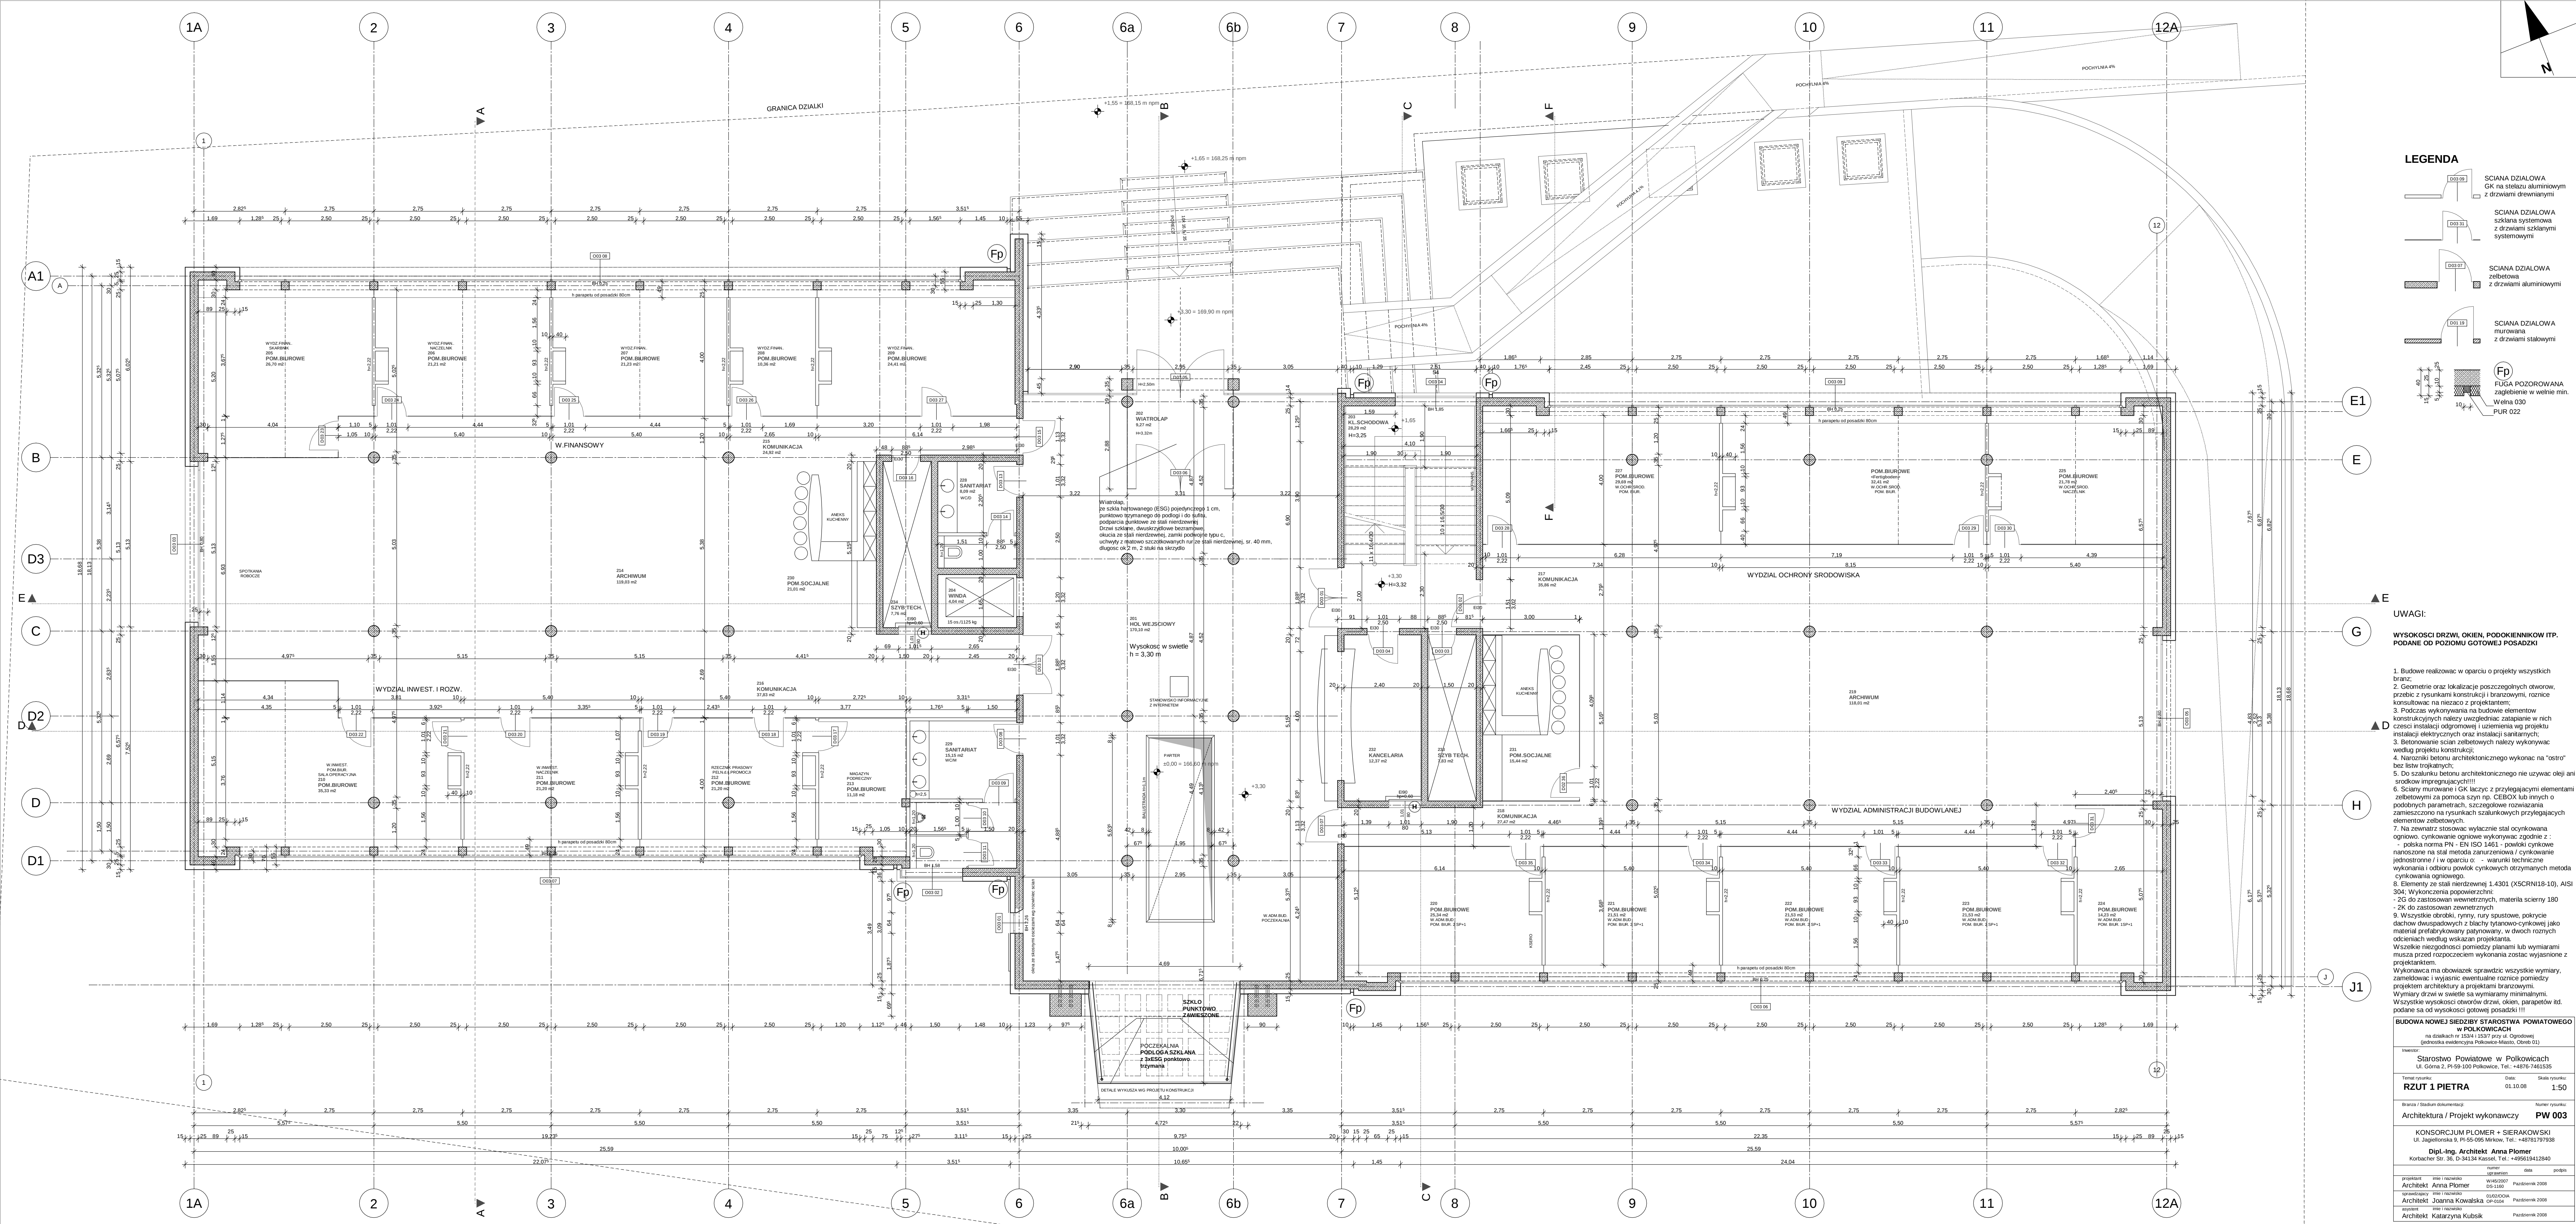

LEGENDA

- SCIANA DZIAŁOWA GK na stelażu aluminiowym z drzwiami drewnianymi
- SCIANA DZIAŁOWA szklana systemowa z drzwiami szklanymi systemowymi
- SCIANA DZIAŁOWA żelbetonowa z drzwiami aluminiowymi
- SCIANA DZIAŁOWA murarska z drzwiami stalowymi
- Fp FUGA POZOROWANA zagłębienie w wełnie min. Wł. 100 PUR 022

UWAGI:
WYSOKOŚCI DRZWI, OKIEN, PODKONNIKÓW I.T.P. PODANE OD PODZIOMU GOTOWEJ POSADZKI

1. Budowę realizować w oparciu o projekty wszystkich branż.

BUDOWA NOWEJ SIEDZIBY STAROSTWA POWATOWEGO W POŁKOWICACH			
Inwestor:	Starostwo Powiatowe w Połkowicach	Data:	01.10.08
Temat projektu:	RZUT 1 PIĘTRA	Skala rysunku:	1:50
Bransz i Stadium dokumentacji:	Architektura / Projekt wykonawczy	Numer rysunku:	PW 003
