


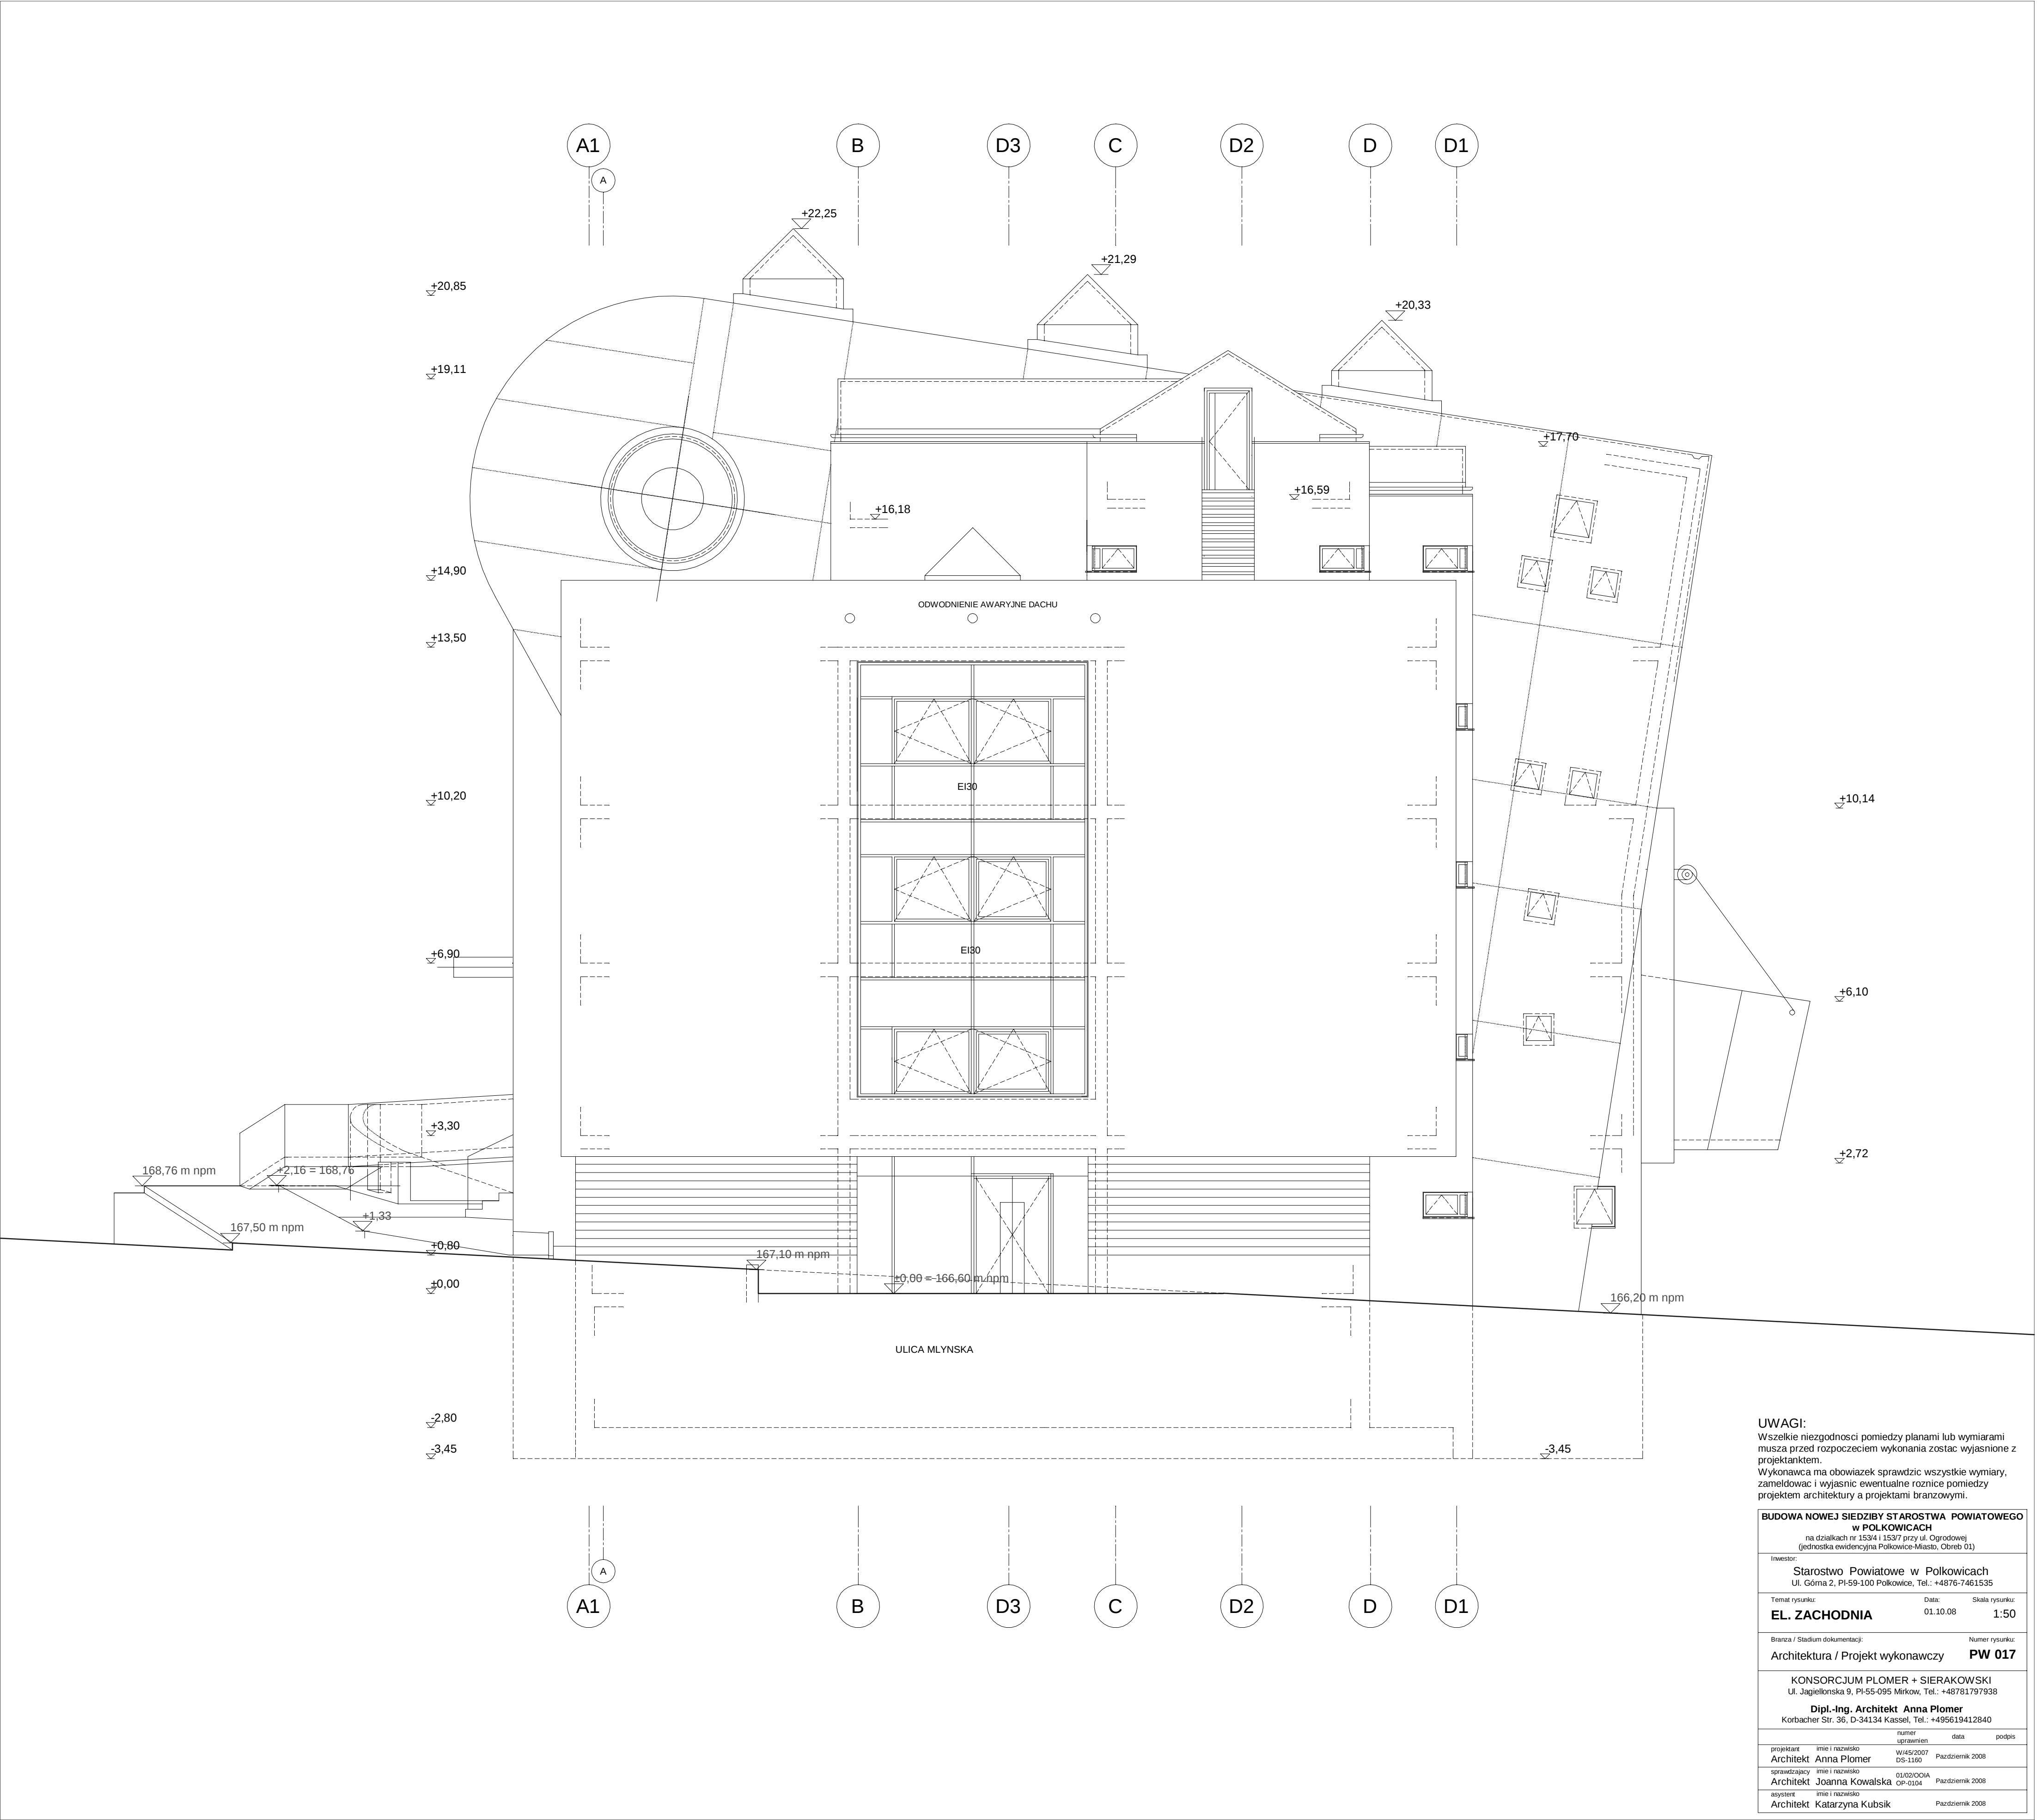

UWAGI:
Wszystkie niezgodności pomiędzy planami lub wymiarami
muszą przed rozpoczęciem wykonania zostać wyjaśnione z
projektantem.
Wykonawca ma obowiązek sprawdzić wszystkie wymiary,
zameldować i wyjaśnić ewentualne różnice pomiędzy
projektem architektury a projektami branżowymi.

BUDOWA NOWEJ SIEDZIBY STAROSTWA POWIATOWEGO W POLKOWICACH na działkach nr 153/4 i 153/7 przy ul. Ogrodowej (jednostka ewidencyjna Polkowice-Miasto, Obręb 01)				
Inwestor: Starostwo Powiatowe w Polkowicach Ul. Górna 2, Pl.59-100 Polkowice, Tel.: +4876-7461535				
Temat rysunku:		Data:	Skala rysunku:	
EL. ZACHODNIA		01.10.08	1:50	
Baza / Stadium dokumentacji:		Numer rysunku:		
Architektura / Projekt wykonawczy		PW 017		
KONSORCJUM PLOMER + SIERAKOWSKI Ul. Jagiellońska 9, Pl.55-095 Mików, Tel.: +48761797938				
Dipl.-Ing. Architekt Anna Plomer Korbacher Str. 36, D-34134 Kassel, Tel.: +495519412840				
		numer uprawnienia	data	
projektant	imię i nazwisko	VI/46/2007 05-1160	Październik 2008	
opracowanie	imię i nazwisko	01/02/2008	Październik 2008	
Architekt	Joanna Kowalska	01/02/2008	Październik 2008	
asystent	imię i nazwisko		Październik 2008	
Architekt	Katarzyna Kubiak		Październik 2008	